


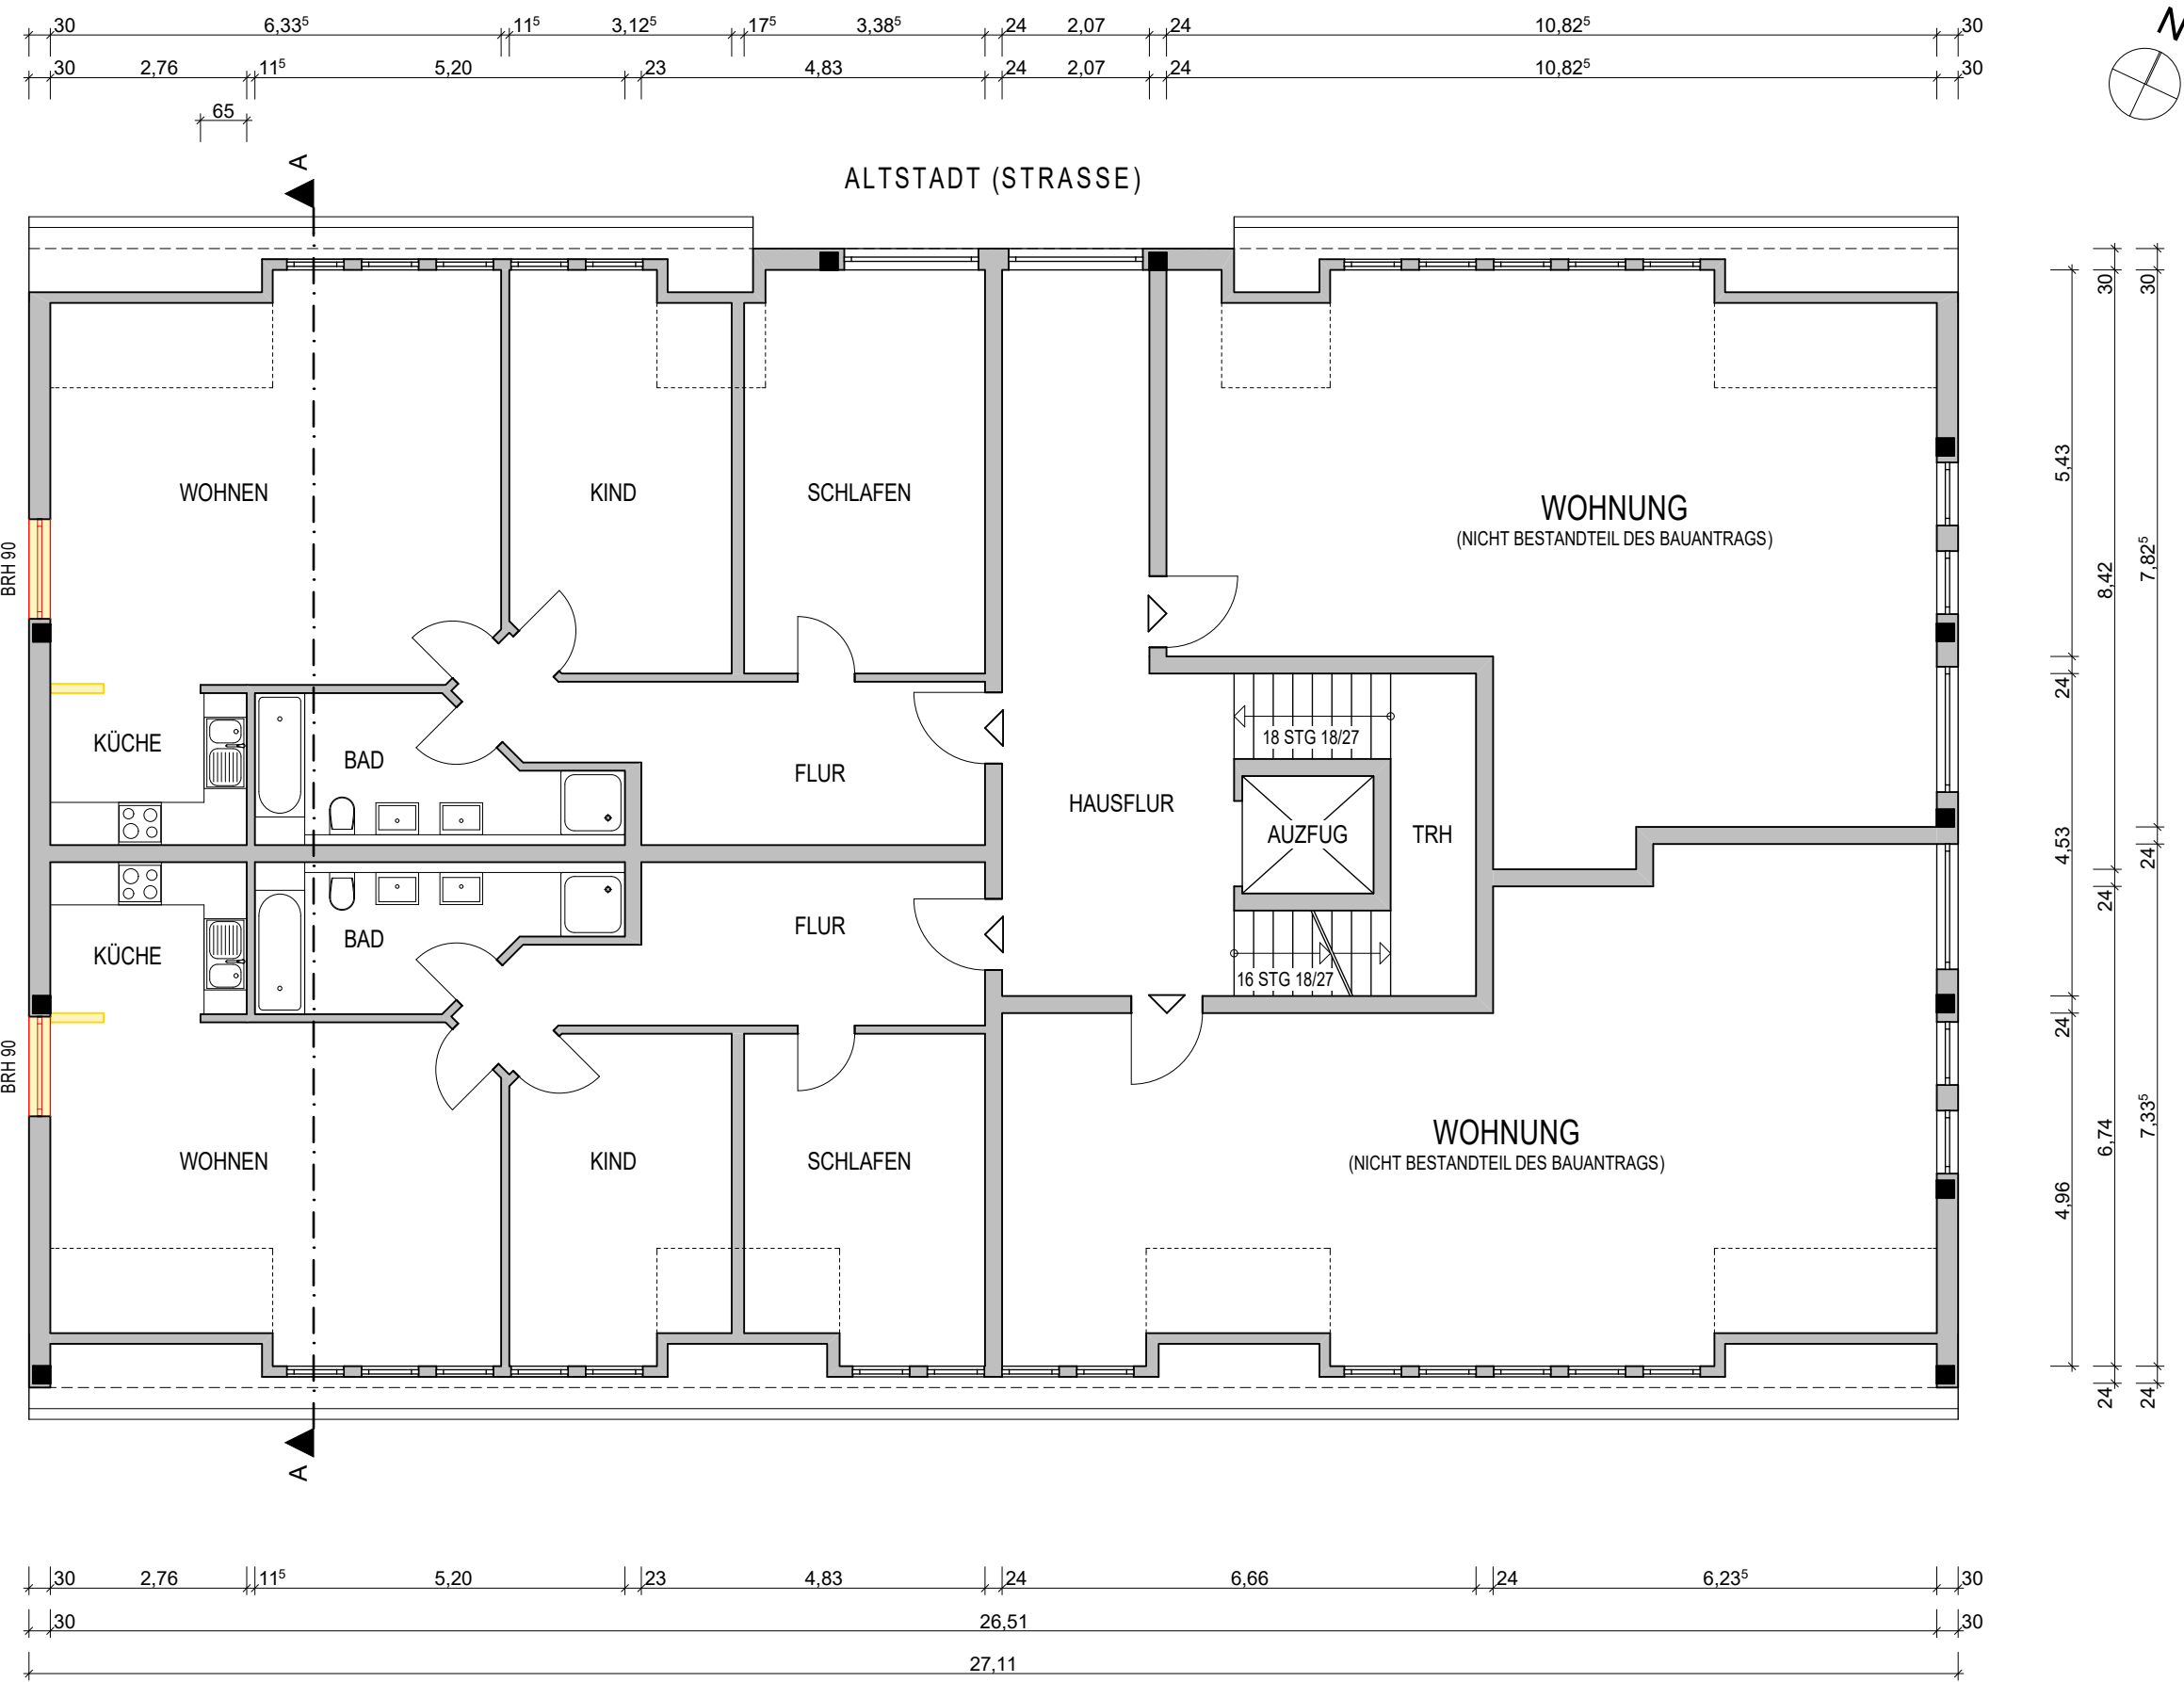

INDEX	DATUM	ART DER ÄNDERUNG	GEZ.	 KNIEPKAMP ARCHITEKTEN GÖRLITZER STR. 46 / 10997 BERLIN T 030 6116098 / F 030 6186099 mail@kniepkamp-architekten.de DIPL.-ING. HANS KNIEPKAMP ARCHITEKTENLISTE NR. 12440 ARCHITEKTENKAMMER BERLIN SIGNATURE / UNTERSCHRIFT	CLIENT / BAUHERR	STAGE / PLANUNGSPHASE				PROJECT / BAUVORHABEN		
A	31/03/2017	ENTFALL DER BALKONE IM DG	TD		NORDCHRONOS PROJEKT LTD HIRTENSTR. 17 10178 BERLIN	GENEHMIGUNGSPLANUNG				ALT 17 UMBAU VON GEWERBERÄUMEN ZU EINEM KINDERGARTEN U. TEILABRISS EINER KAUFHALLE ALTSTADT 17 / 16356 WERNEUCHEN		
						DRAFTER / GEZ.	SCALE / MASSTAB	SIZE / FORMAT	DATE / DATUM	TITLE / TITEL		DRG NO. / PLANNR.
						TD	1:100	DIN A3	28/02/2017	GRUNDRISS DACHGESCHOSS		GP-102A