


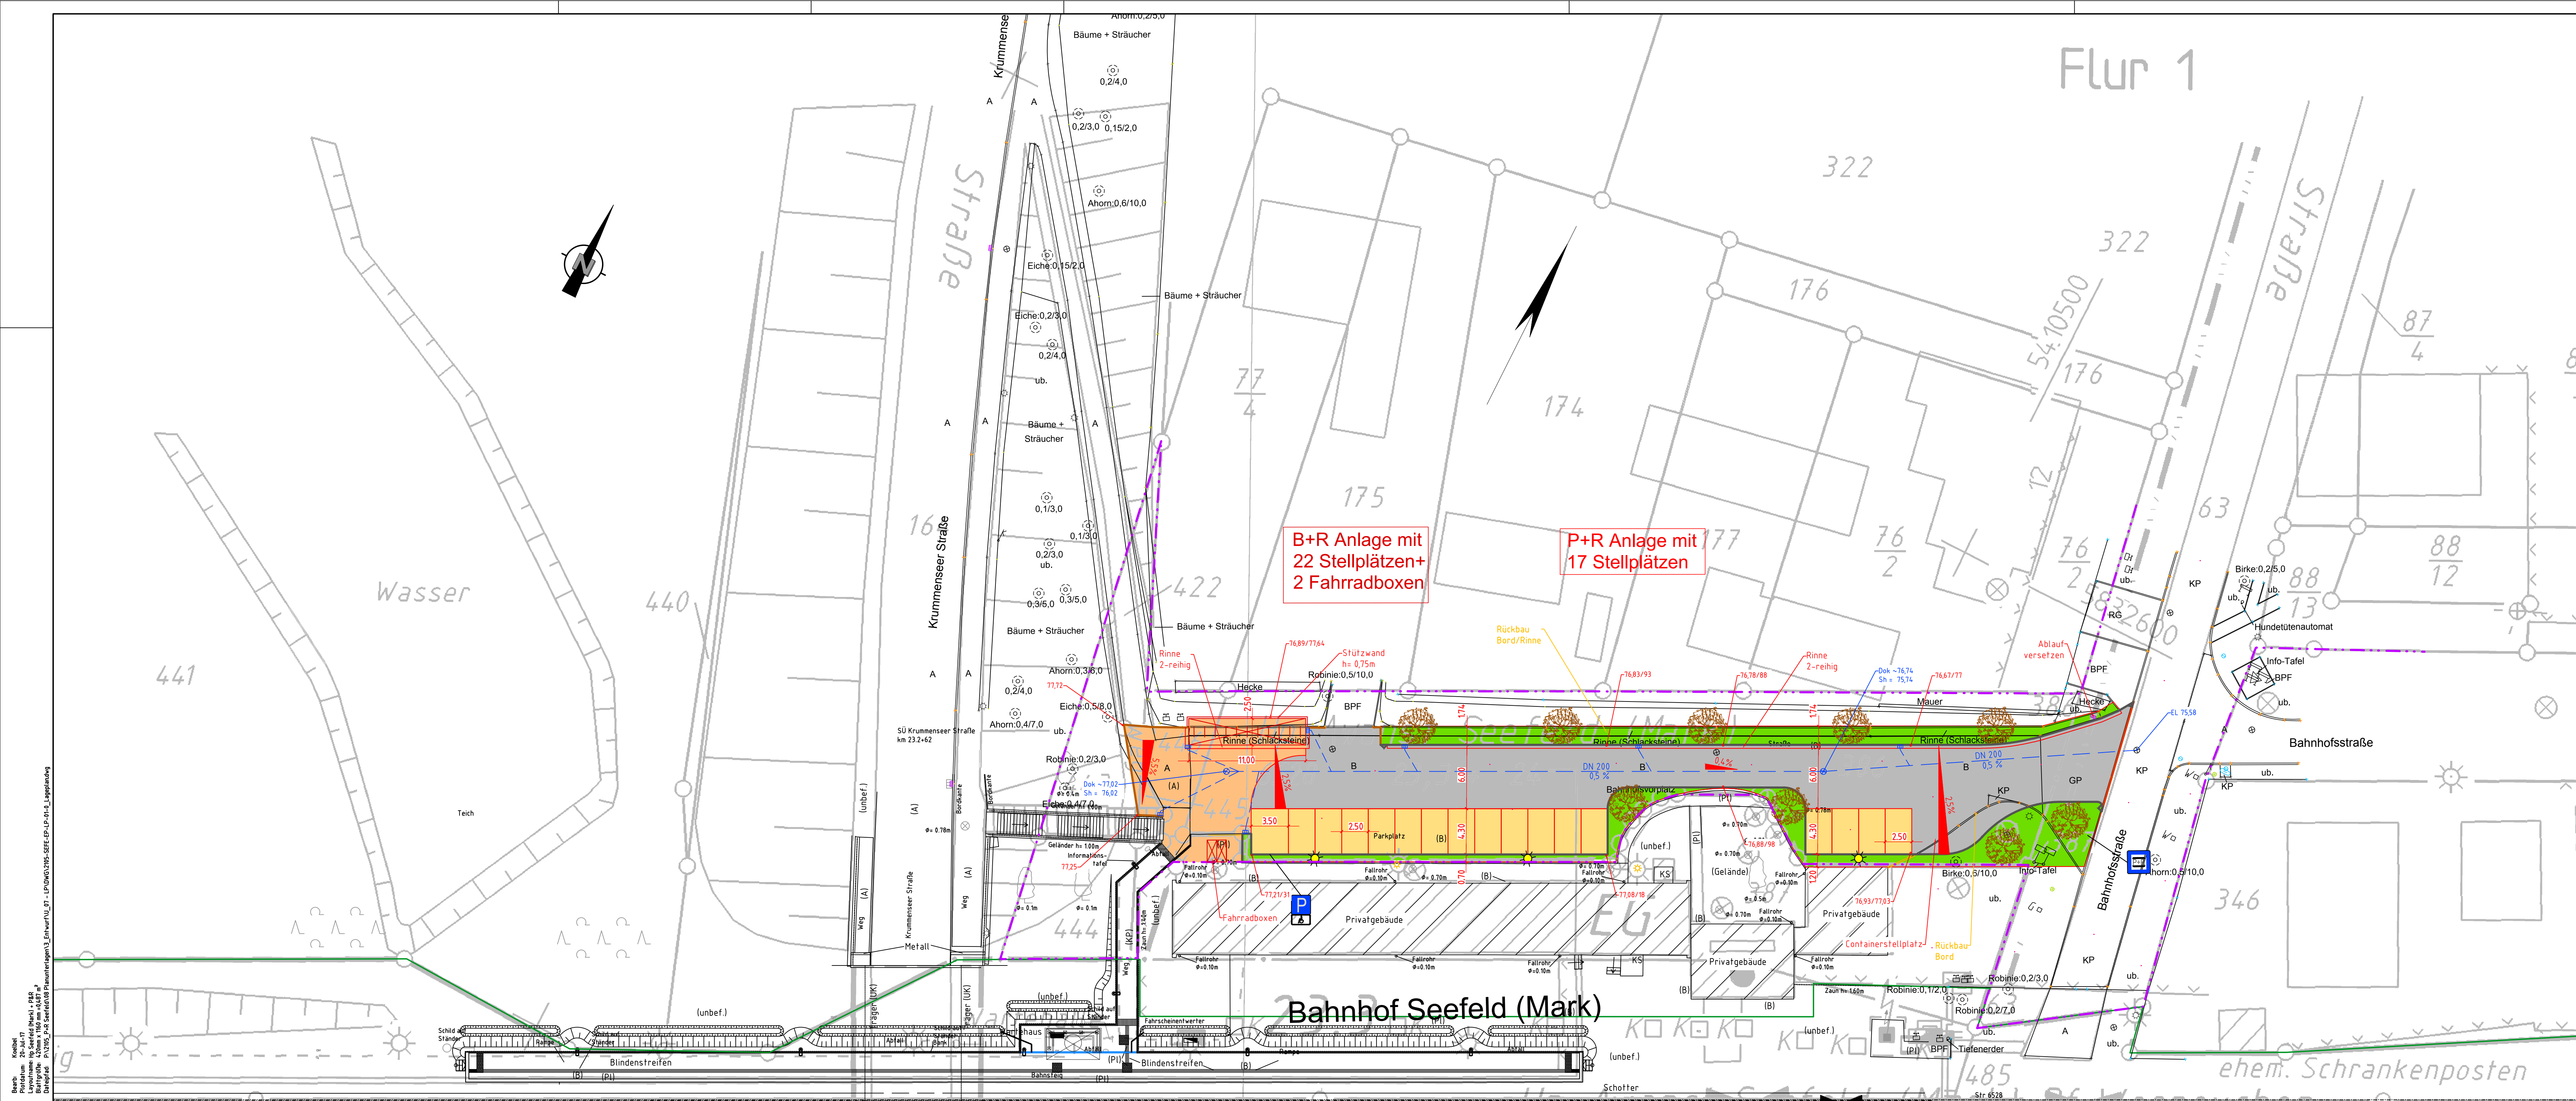

- Legende**
- Bestand
 - Neubau Bahnsteig (nur zur Info)
 - Neubau P+R
 - Fahrgasse gepflastert
 - Parkplätze gepflastert
 - Gehweg gepflastert
 - Grünflächen
 - Baum
 - Beleuchtung
 - Hochbord mit Absenker
 - Tiefbord
 - Rundbord
 - RW - Ltg
 - Ablauf
 - Schacht
 - Umgrenzung kommunale Flächen

Entwurfsplanung			
Nr.	Art der Änderung	Datum	Name
P+R Seefeld			
Lageplan			
Maßstab: 1:250	Blattgröße: 420x1160	Plan-Nr.: 2105-SEFE-EP-LP-01-0	Koordinaten:
Auftraggeber:	aufgestellt:	Ing.-Büro Dipl.-Ing. H.Vössing Hans-Böckler-Allee 9 30173 Hannover Tel.: 0511/856145-0	
Datum: _____ Unterschrift: _____	Hannover, den	Datum	Name
	bearbeitet:	07/2017	Köppen
	gezeichnet:	07/2017	Köbel
	geprüft:	07/2017	Köppen
Anlage:	Blatt:	Ausfertigung:	

Bestand
Neubau
Lageplan
Blattgröße
Auftraggeber
Datum
Unterschrift