


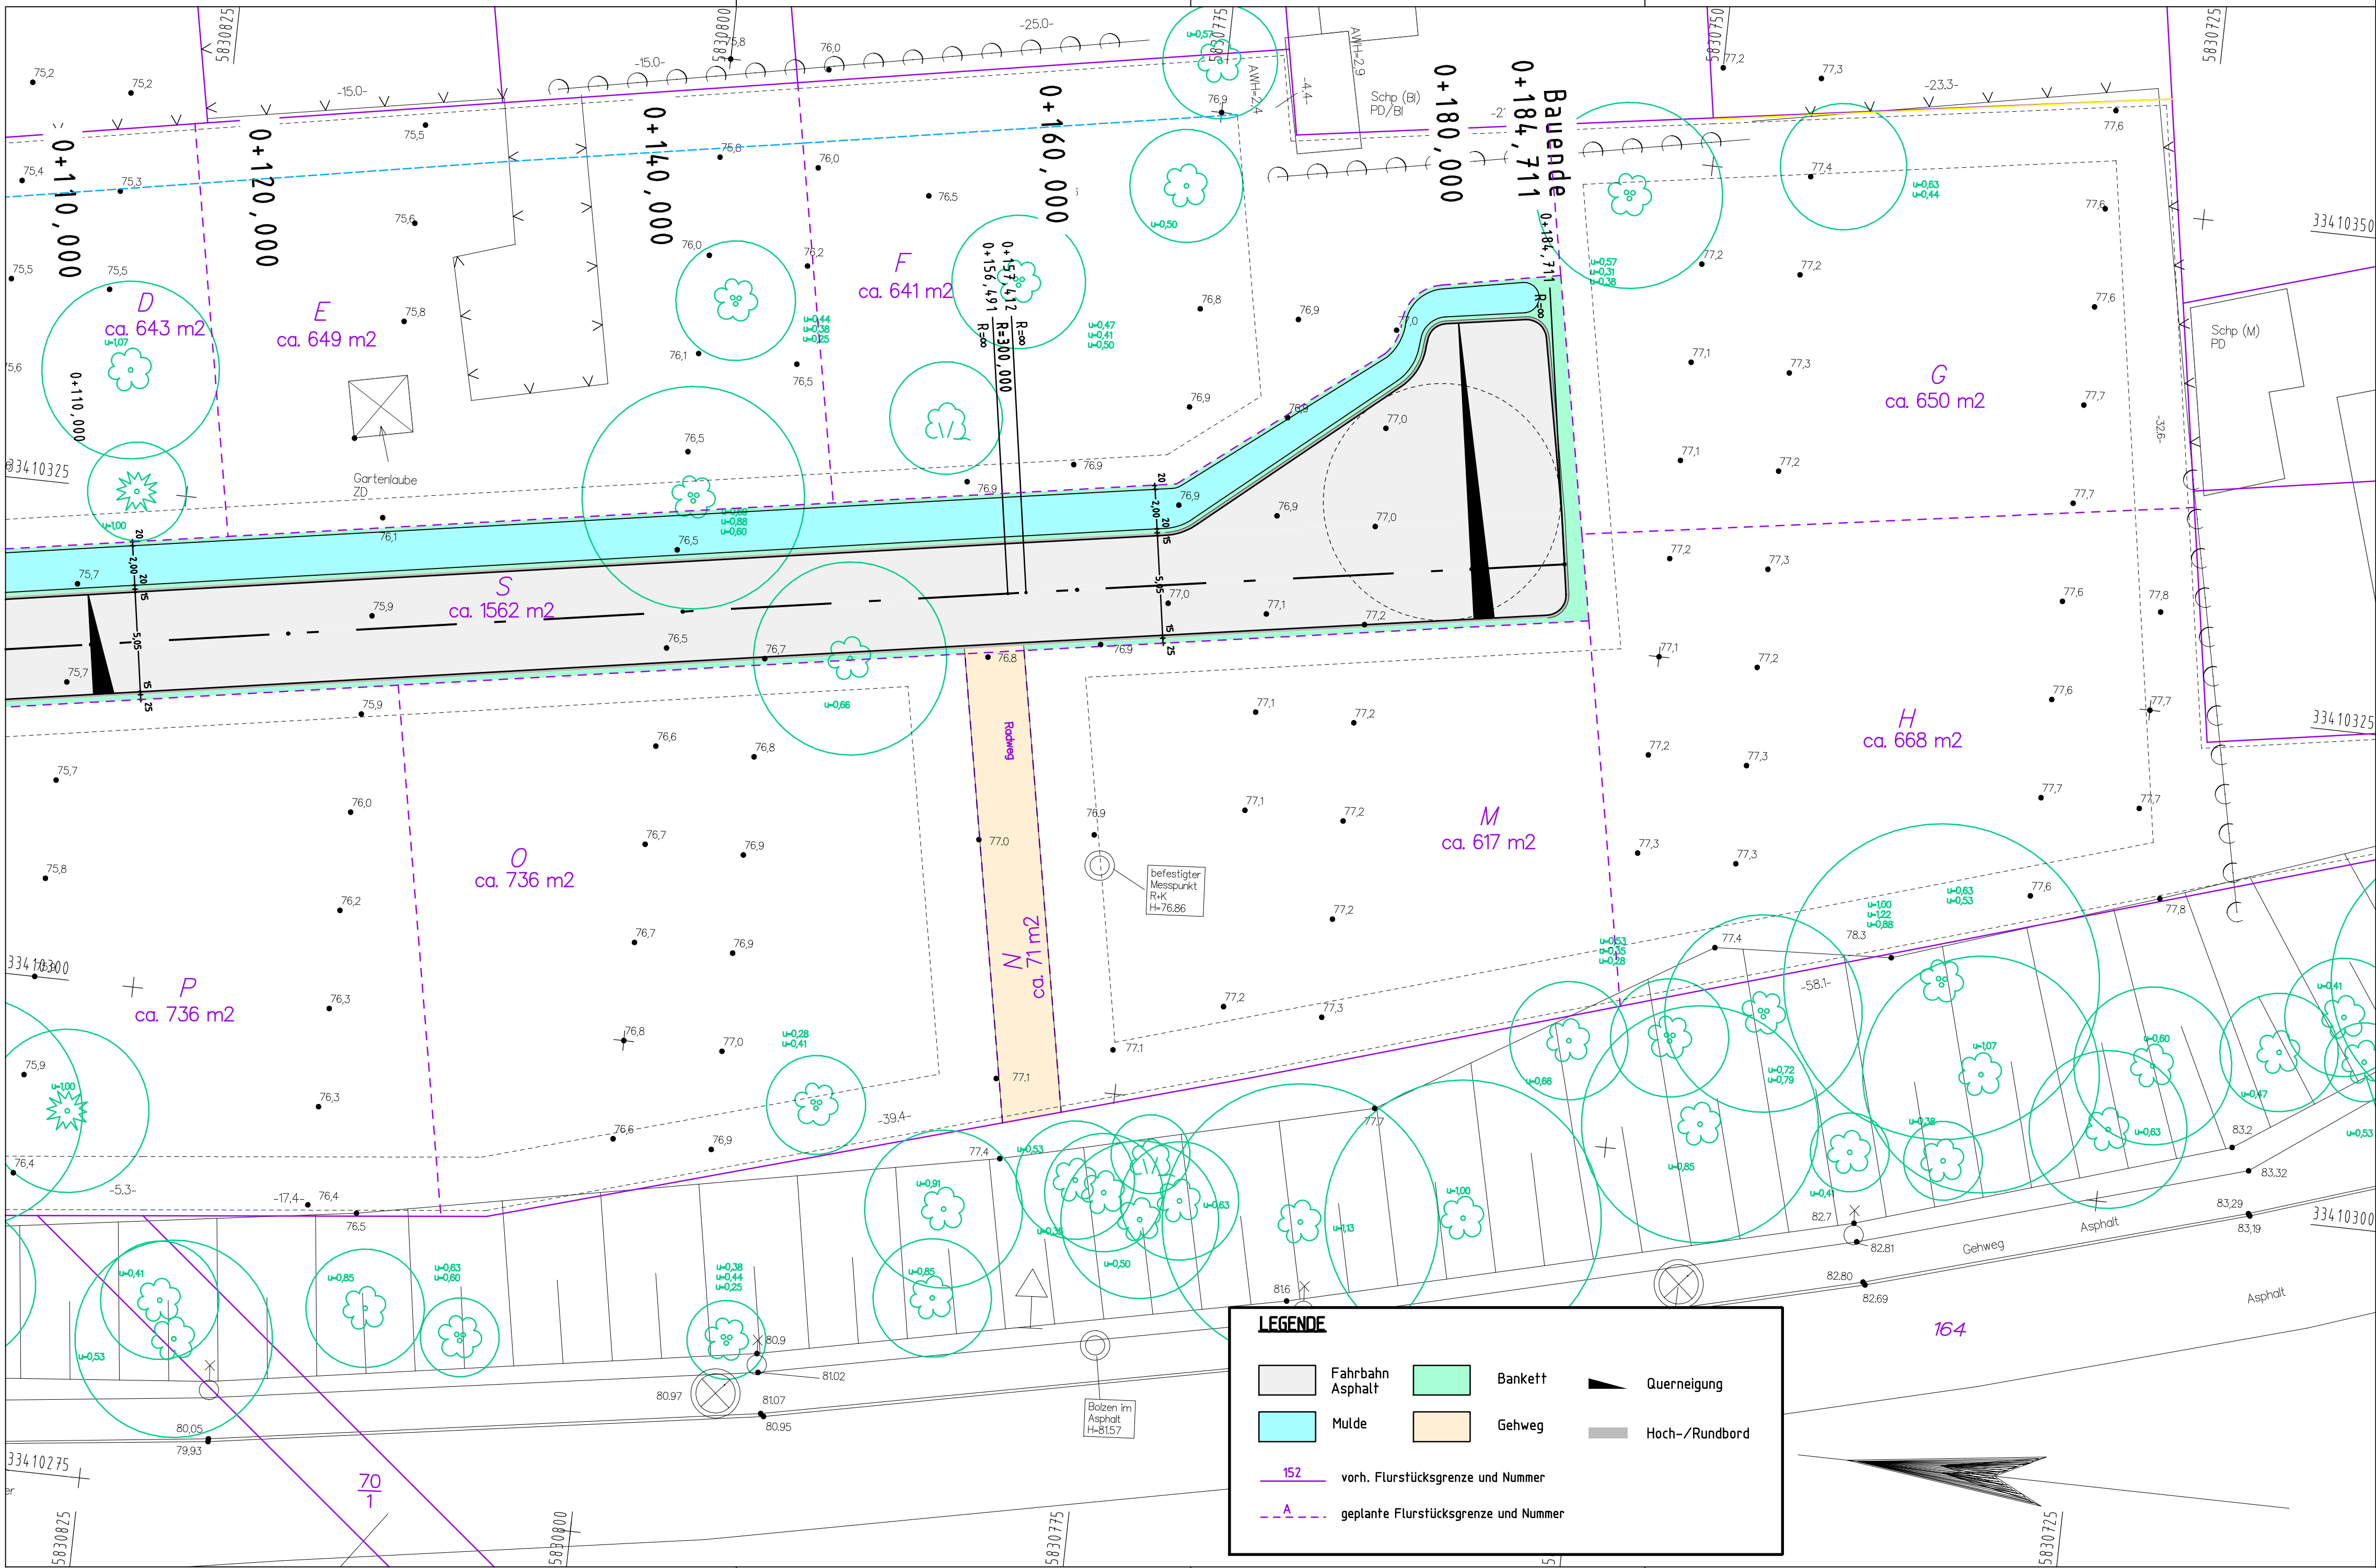

Fahrbahn

Mulde

Bankett

Gehweg

Querneigung


Hoch-/Rundbord

152

vorh. Flurstücksgrenze und Nummer

A

geplante Flurstücksgrenze und Nummer

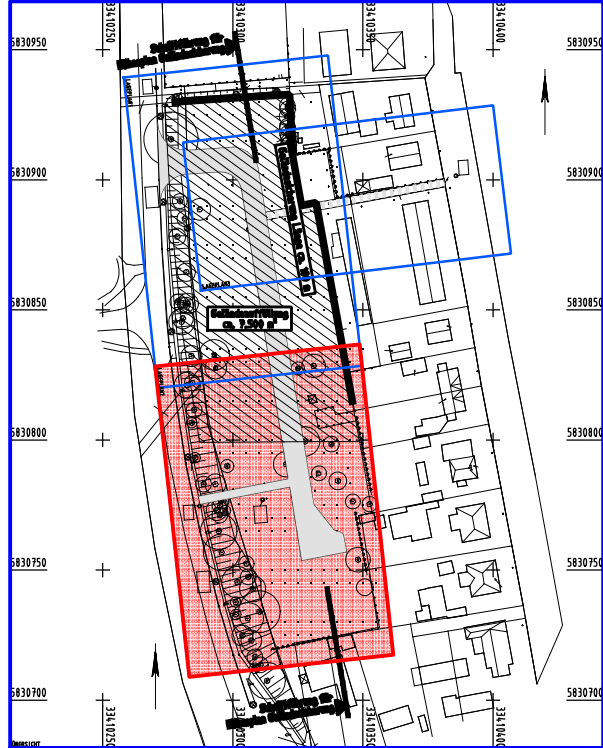

Höhensystem: DHHN92		Lagesystem: 42/83	
Nr.	Art der Änderung	Datum	Name

FPG

Finow Plan GmbH

Altenhofer Straße 13a
16227 Eberswalde
Telefon: 03334 30 60
E-Mail: info@finower.de

bearbeitet	Datum	Zeichen
gezeichnet	20.12.2017	Dipl.-Ing. S.Glor
geprüft	20.12.2017	S. Schmidt
geprüft	20.12.2017	Dipl.-Ing. G.Mecke
Projekt-Nr.: 1613		

TAMAX GE Nordost GmbH
Lietzenburger Straße 107
10707 Berlin

Vorplanung

Blatt Nr.: 2

Bauvorhaben

Wohngebiet "Krummenseer Chaussee"
Werneuchen, OT Seefeld

medien- und verkehrstechnische Erschließung

Aufgestellt:

Datum

Name

Unterschrift

Lageplan

Maßstab: 1 : 250

Unterlage Nr.: 7

Blatt Nr.: 2

Ausf.-Nr.:

J:\Tiefbau\CARD84\1613-1\Lageplan 2.PLT\Glor\04.01.2018