


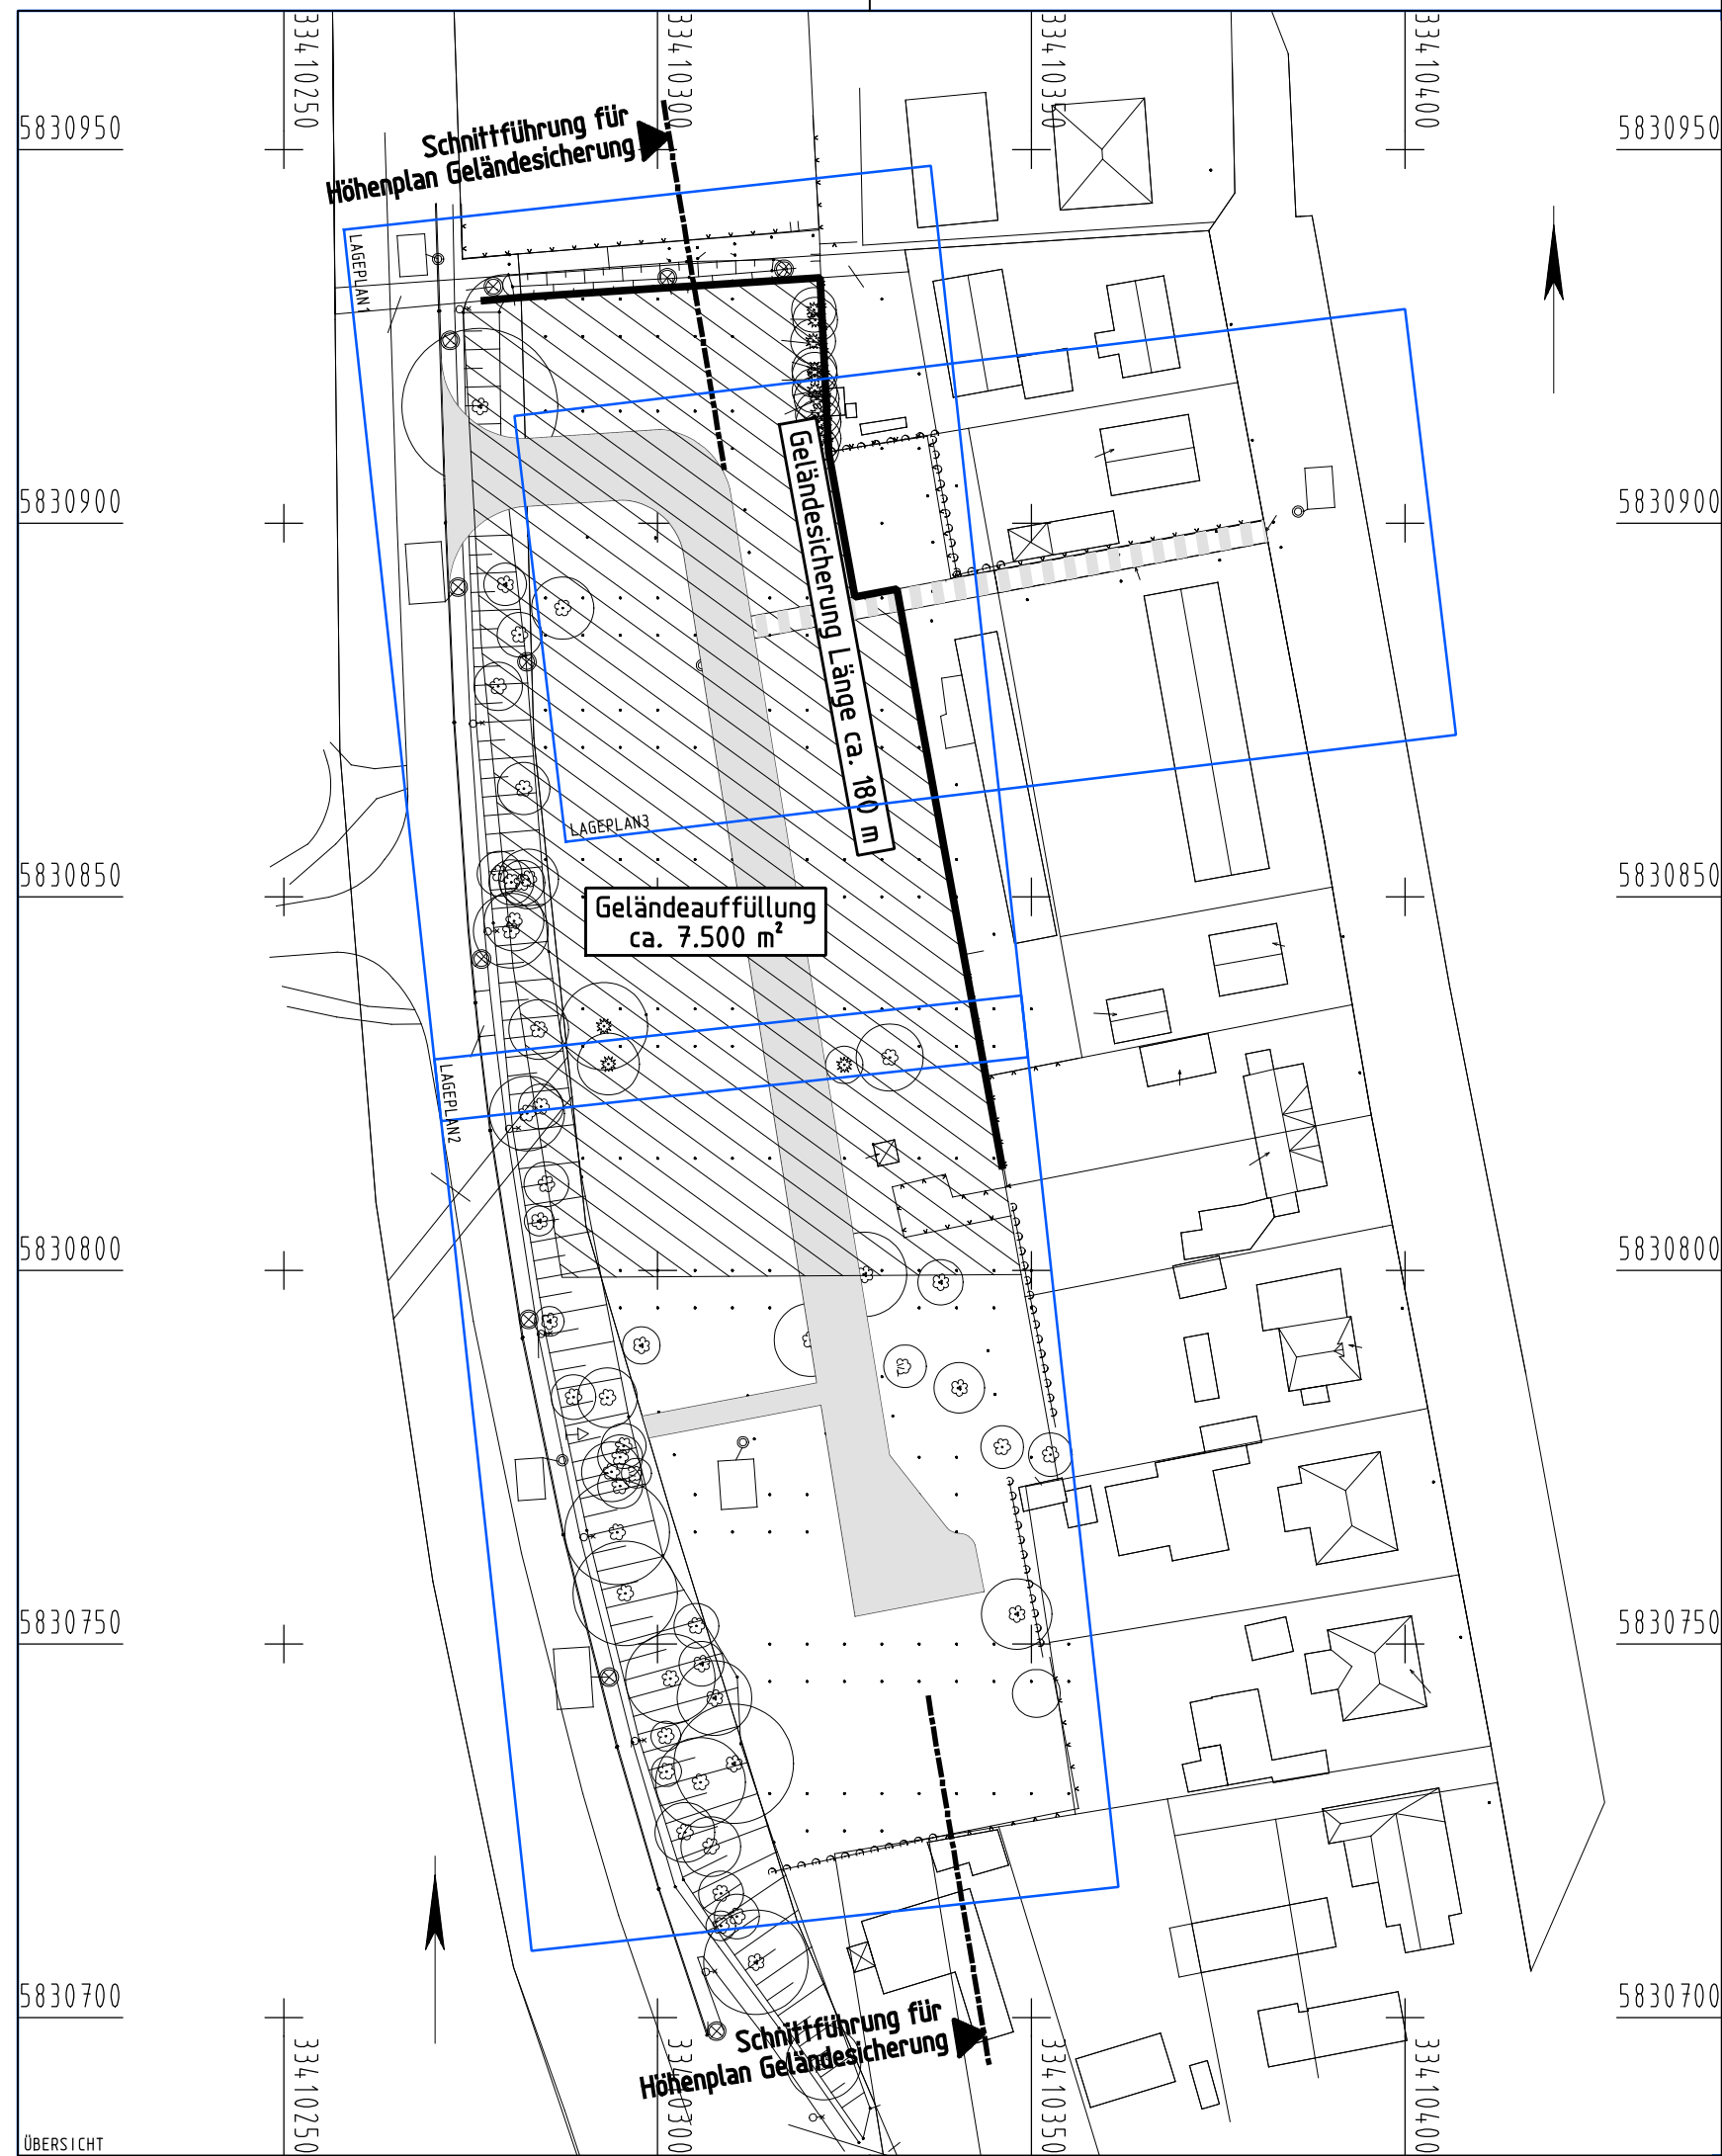

ÜBERSICHT

Entwurfsplanung	Unterlage 3	Blatt-Nr. 1
Übersichtslageplan		
Wohngebiet "Krummenseer Chaussee"		
Werneuchen, OT Seefeld		
medien- und Verkehrstechnische Erschließung		
Maßstab: 1 : 1000		
Aufgestellt20...		
Gesehen:		