


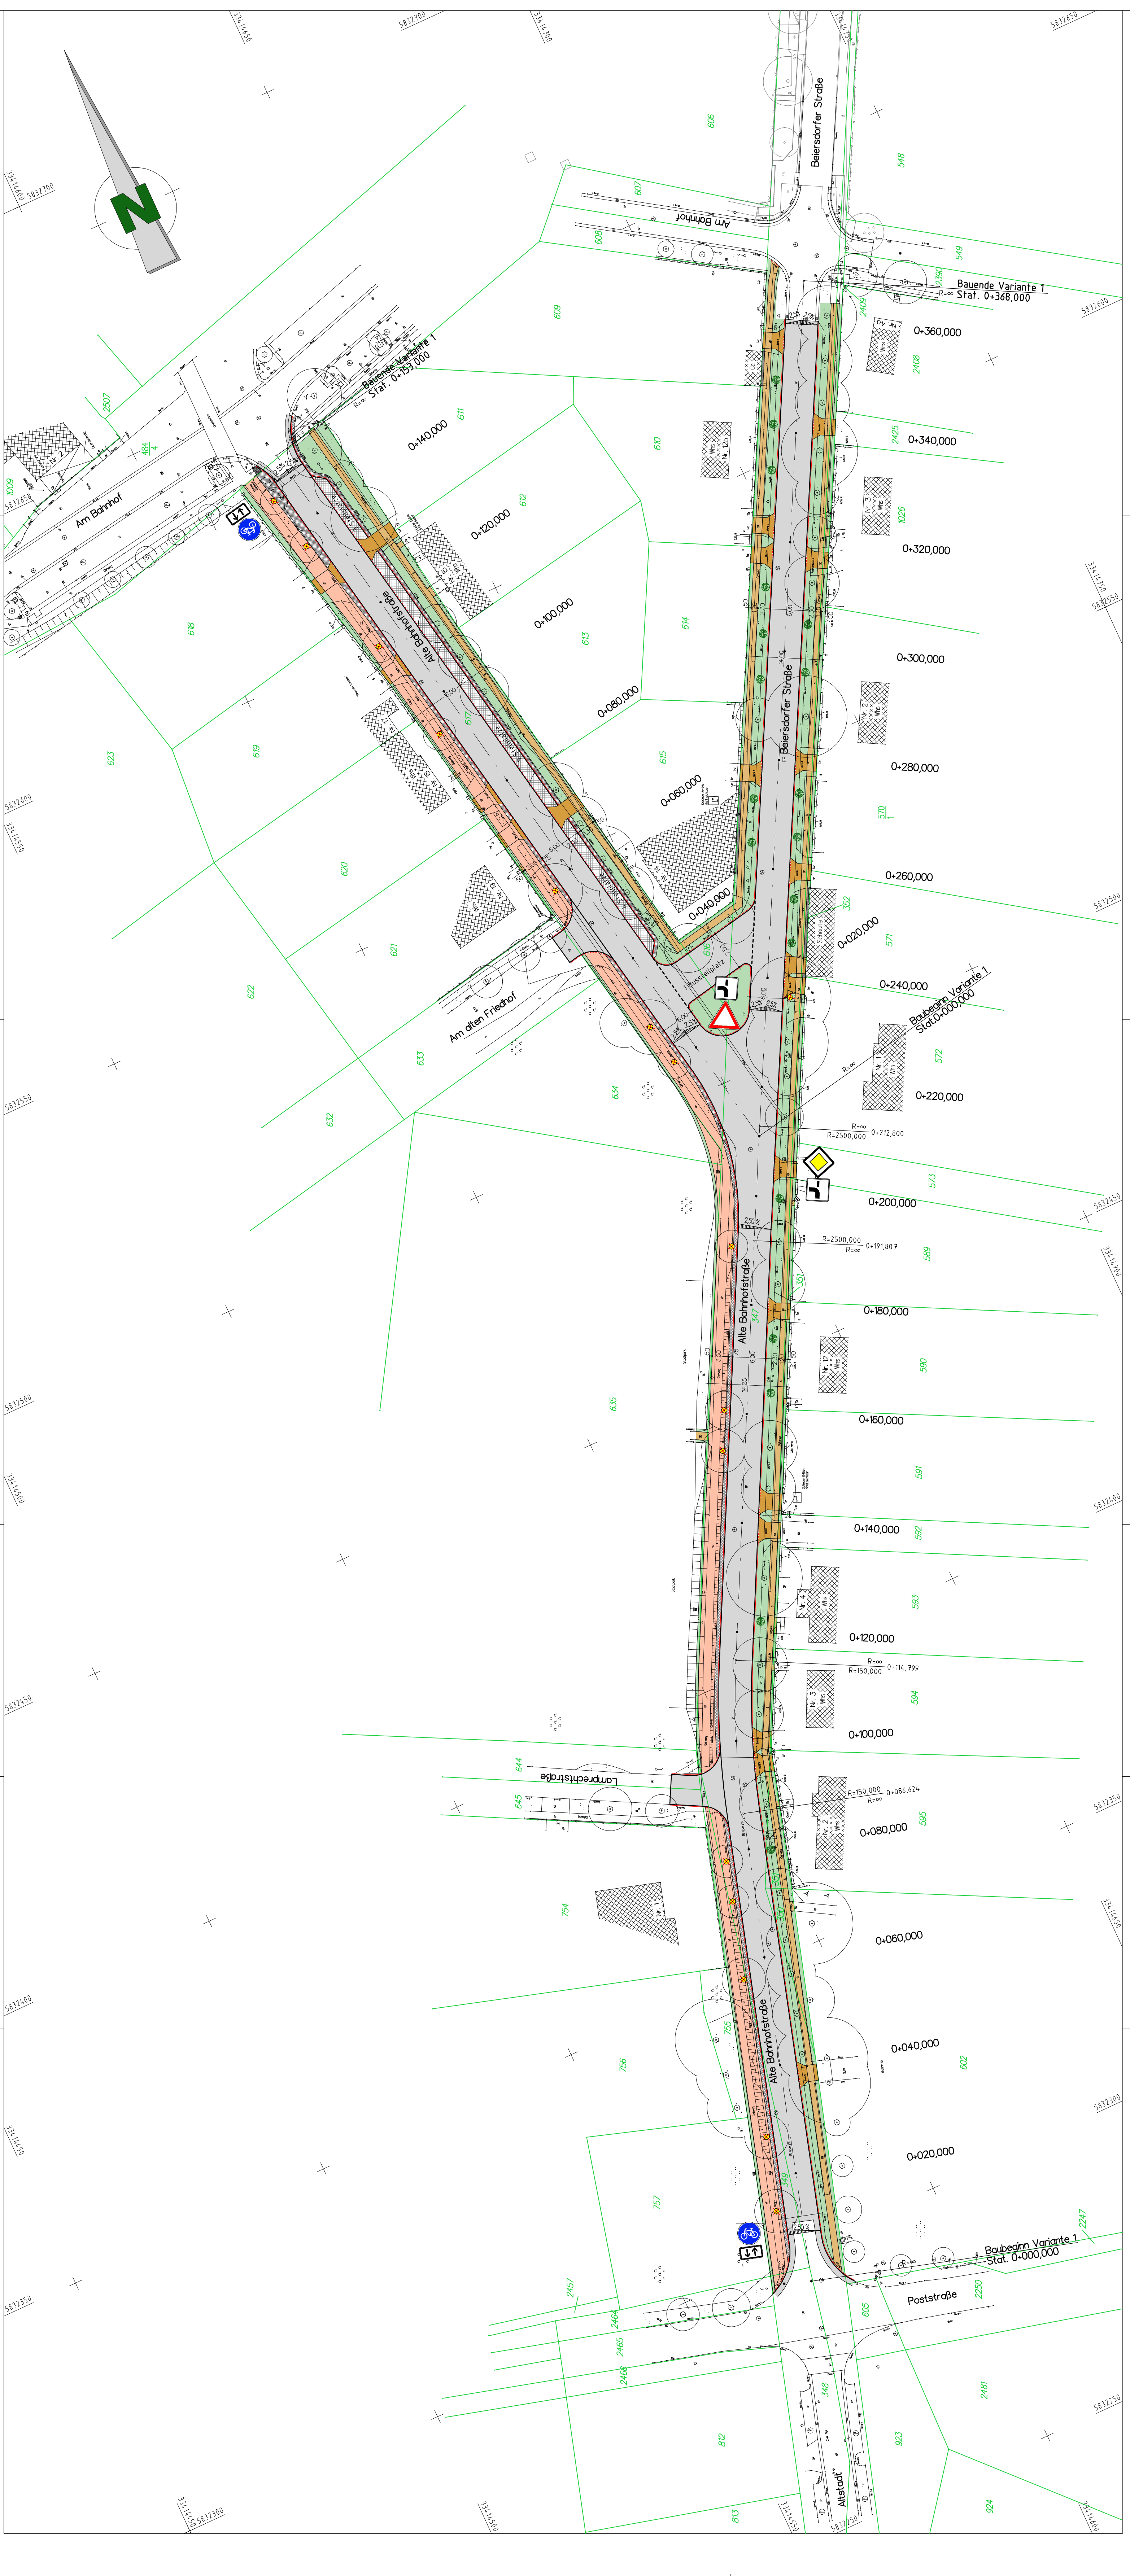


LEGENDE

- Fahrbahn (Asphalt)
- Gehweg
- Radweg
- Zufahrten / Zugänge
- Parkfläche
- Bauwerk / Grünfläche
- bauliche Anlagen abbauen
- bauliche Anlagen neu
- Hochbord / Rundbord
- 2,5% Fahrbahnnäigung

Hörsystem: DFN 92

Logesystem: ETRS89

Nr.	Art der Änderung	Datum	Name	Unterschrift
1				
2				
3				

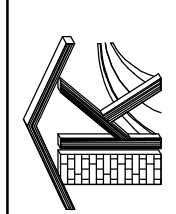

Planungsgesellschaft Dr. KALAIKE mbH Kaiserstr. 82/20 70437 Stuttgart e-mail: ggg@kalaike.de	bearbeitet gezeichnet geprüft	Datum Dez. 2018 Dez. 2018 Dez. 2018	Zeichen 62-1-1-1 62-1-1-2 62-1-1-3
--	-------------------------------------	--	---

Stadt Werneuchen Am Markt 5, 16356 Werneuchen			
Straße:	Baulänge: Bau-kms	Unterlage Nr.: 7	
nächster Ort: Blumberg	Betriebs-kms: von Abs. bis Abs.	Blatt-Nr.: 1	
Ausf.-Nr.:		Ausf.-Nr.:	
Vorplanung		bearbeitet gezeichnet geprüft	Datum Name Unterschr.
Ausbau Alte Bahnhofstraße und Beiersdorfer Straße in Werneuchen		Lageplan - Variante 1 Maßstab: 1:500	