


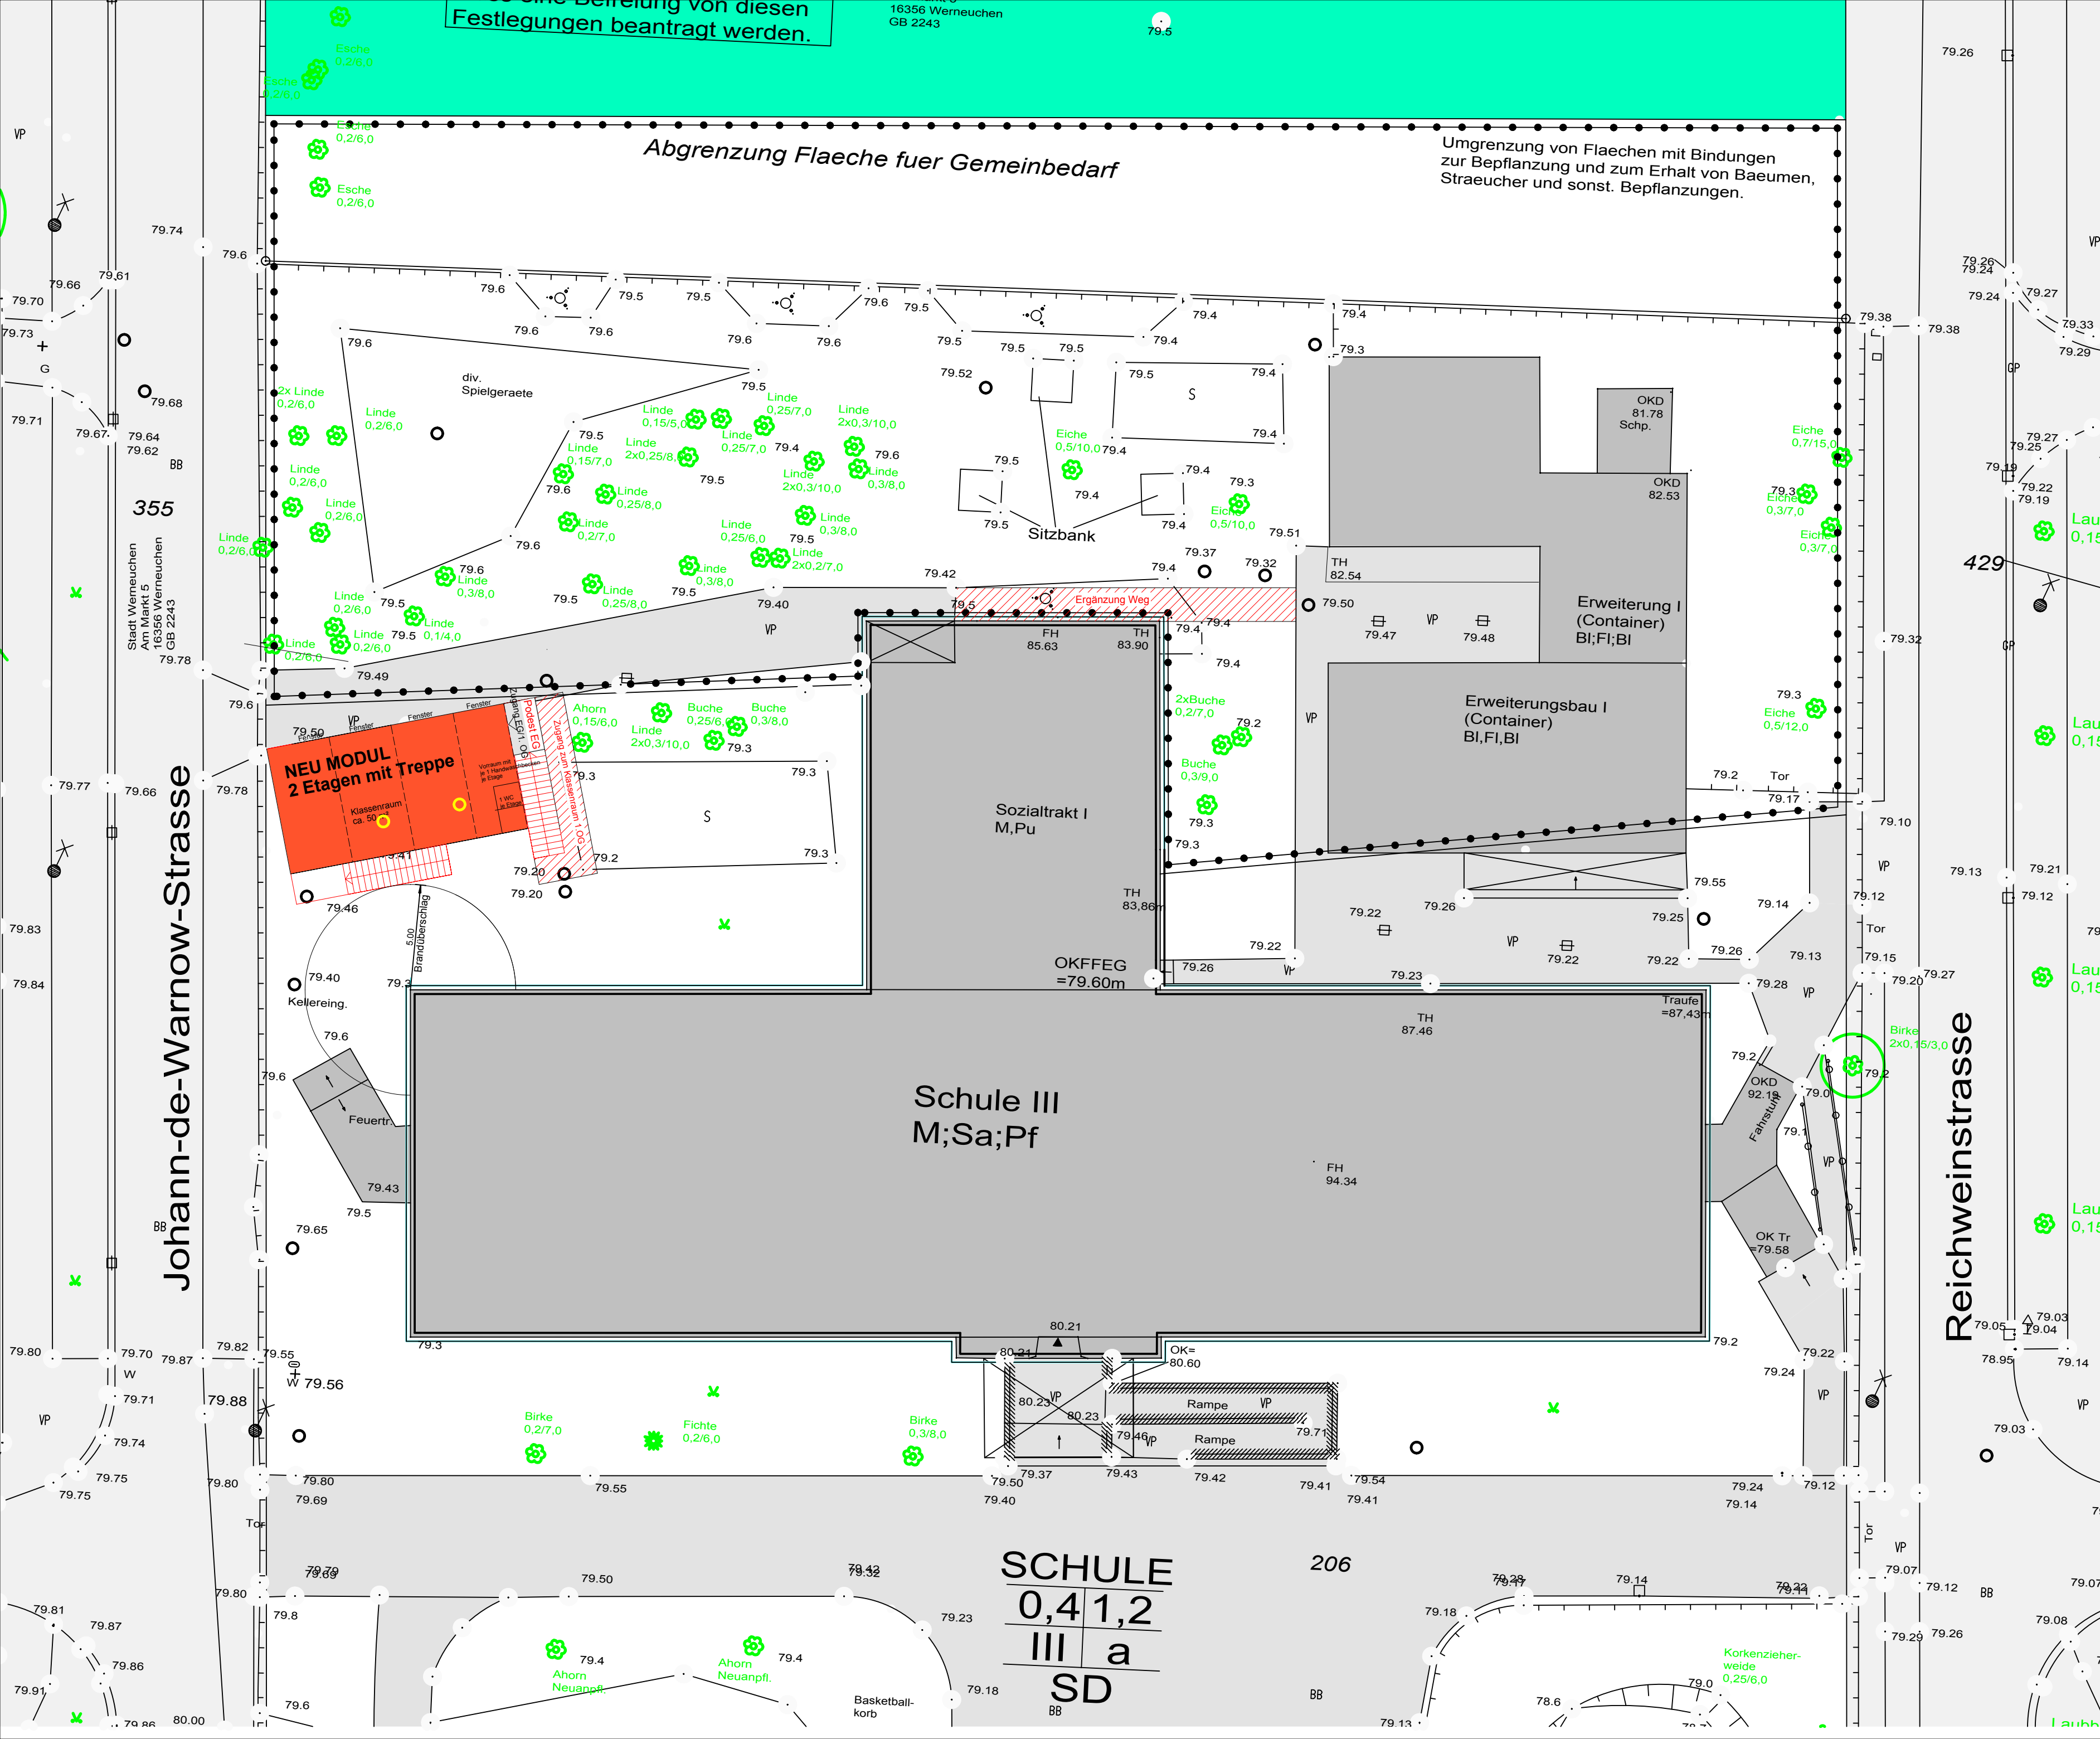

Entwurf

Architekt Michael Reusch
An der Bucht 71
10317 Berlin

T 030 55494483
F 030 55494486

Bauherr

Stadt Werneuchen
Am Markt 5

16356 Werneuchen

Bauvorhaben

3. Erweiterung der Grundschule
Kleeallee 1

16356 Werneuchen

Index, Datum

Objektbezogener Lageplan Variante Mietmodule

Plannummer 1.000
Datum 29.09.20
Maßstab 1:200
Index