




Legende

- geplante Windenergieanlage
- Bestands-WEA (Rotorkreis)
- Rückbau WEA (Rotorkreis)
- Zuwegung neu (Betrieb)
- Zuwegung alt
- Grenze Windeignungsgebiet
- Grenzen B-Pläne Willmersdorf
- Abstand Wohnbebauung
- Verschiebemaß WEA alt zu WEA neu

Windpark Willmersdorf
Repowering Willmersdorf
Gemeinde Werneuchen OT Willmersdorf

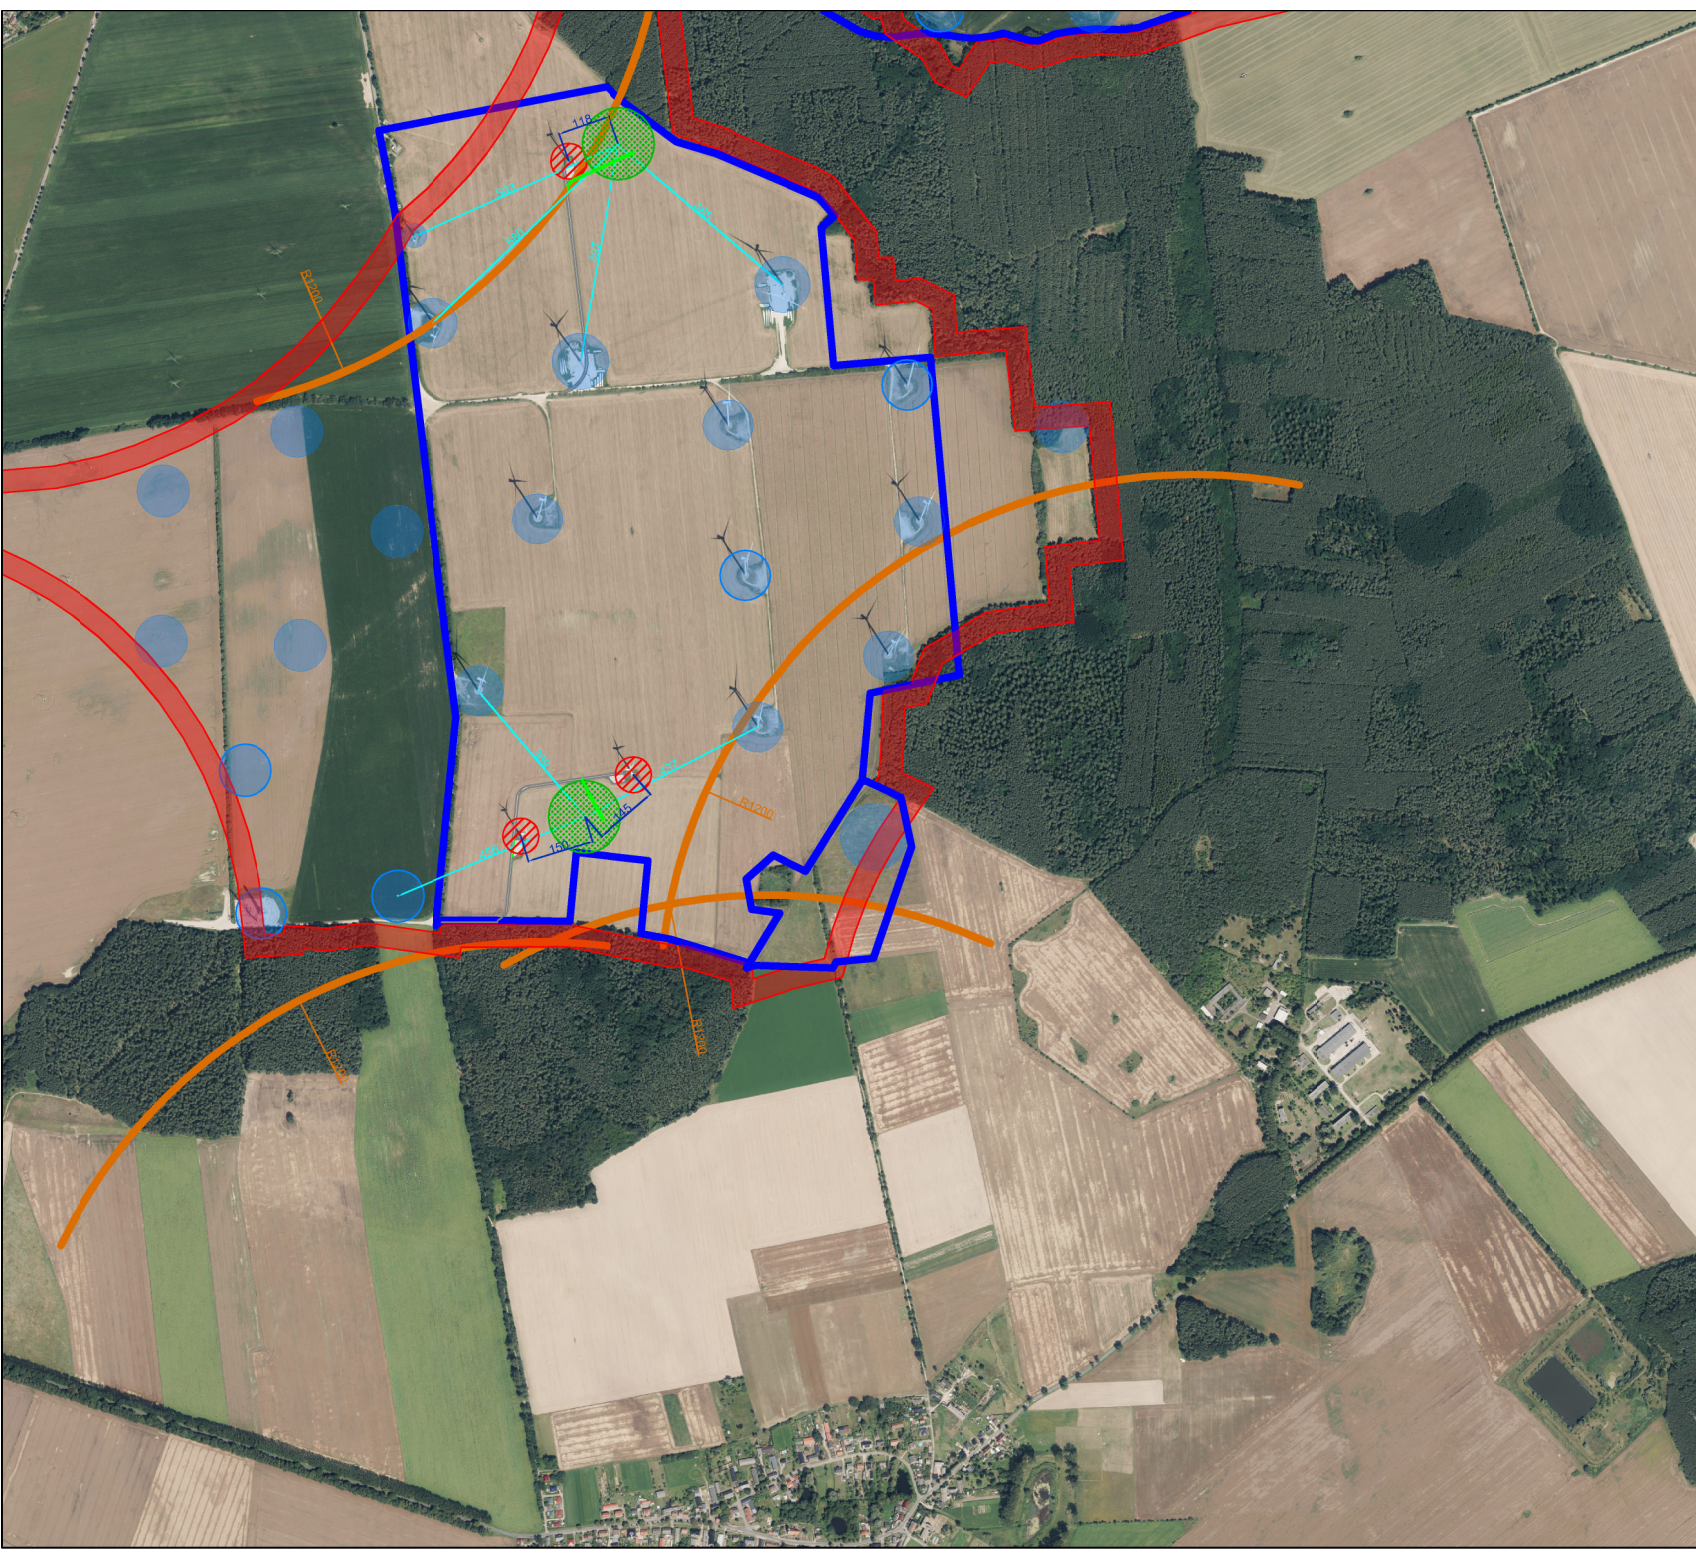

Bauherr / Investor / Projektentwicklung
WTW Windpark Tempelfelde-Willmersdorf IV
GmbH & Co. KG
Ringstraße 15
16321 Bernau bei Berlin OT Schönöw

Planerstellung **EFWW ENGINEERS**
EFWW Engineers GmbH
Ringstraße 15
16321 Bernau bei Berlin OT Schönöw

Zeichnung:		Format:
Lageplan		A4
© GeoBasis-DE/LGB, dl-de/by-2.0, Daten geändert		Maßstab: 1 : 17.000
geprüft		
geändert		
gezeichnet	16.09.2021	Stefan Stranz
	Datum	Name