


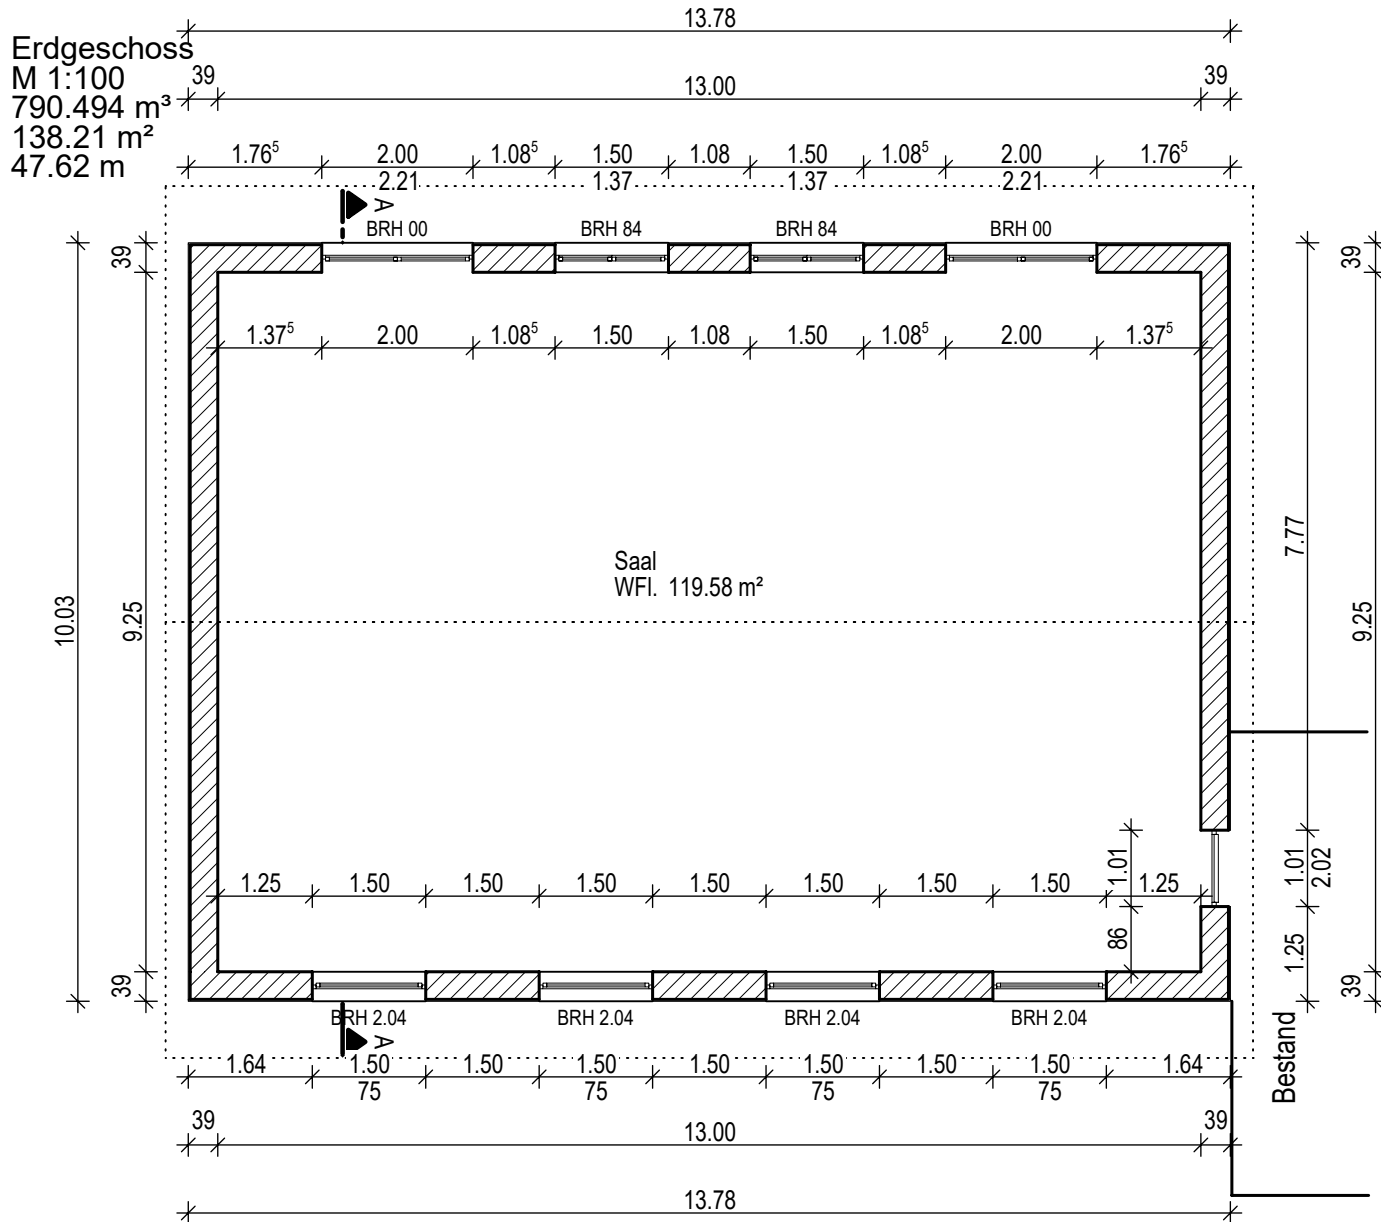


Wohnflächenberechnung nach II WoFIV.

Blattgröße: A 4	Phase: 3	Datum: 12.08.21	Vertrags Nr.: 2021-08-1268	
	Entwurfs- planung	Bearbeiter: R.H.	Maßstab: 1 : 100	Blattrn: 1268-02



Schnitt A-A

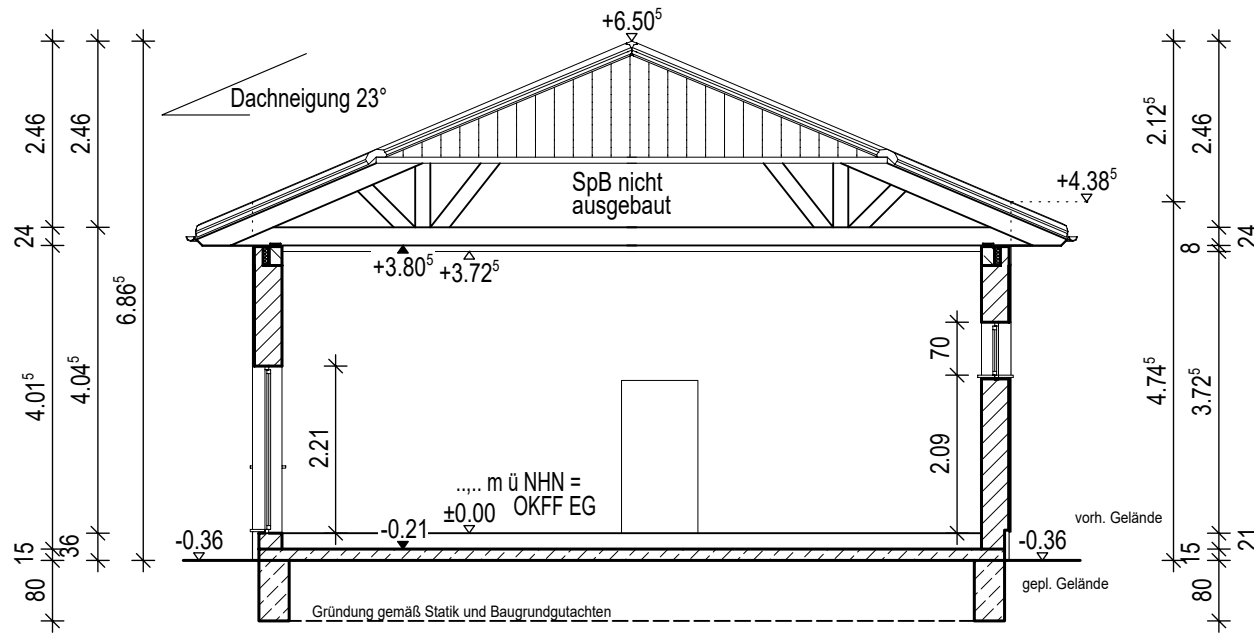

INDEX	DATUM	ÄNDERUNG	NAME


Bauvorhaben: Neubau eines Gemeindehauses in Willmersdorf 230 16356 Werneuchen	Bauherr: Willmersdorf
Planbezeichnung: Bauvorlageplan Schnitt A-A	Entwurf: Dipl.-Ing.(FH)-N.Hauske Schönfelder Weg 31 16321 Bernau I.f.T. Ingenieurbüro für Tragwerksplanung

Objektplaner: I.f.T. - Dipl.-Ing.-(FH) N. Hauske Ingenieurbüro für Tragwerksplanung & Bauphysik Dipl.-Ing.(FH) Nicky Hauske Schönfelder Weg 31, 16321 Bernau Tel.: (03338) 751513, Fax: (03338) 700681, Funk: (0177) 1546792 E-Mail: info@ift-hauske.de			
Blattgröße: A 4	Phase: 3 Entwurfs- planung	Datum: 12.08.21 Bearbeiter: R.H.	Vertrags Nr.: 2021-08-1268 Maßstab: 1 : 100 Blattnr.: 1268-03




Norden/Hofseite

+6.50⁵

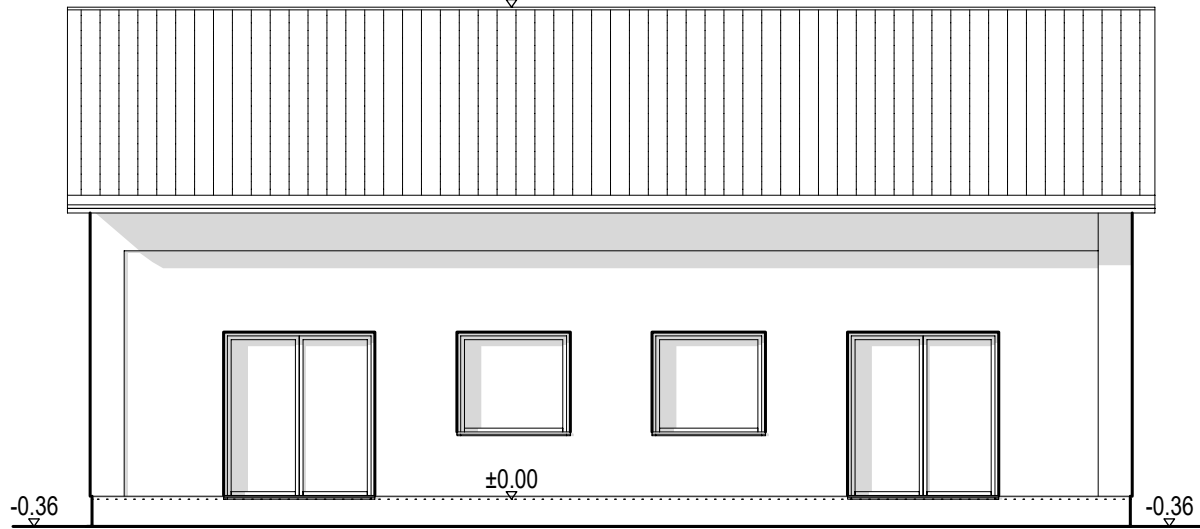

Süden/Straßenseite

+6.50⁵

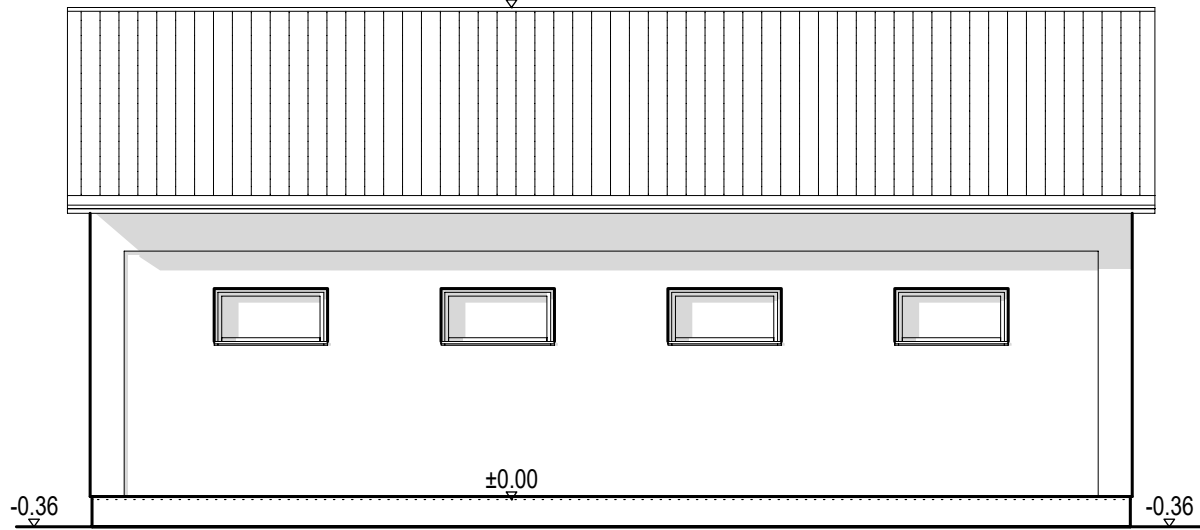

INDEX	DATUM	ÄNDERUNG	NAME


Bauvorhaben: Neubau eines Gemeindehauses in Willmerdorf 230 16356 Werneuchen	Bauherr: Willmersdorf
Planbezeichnung: Bauvorlageplan Ansichten	Entwurf: Dipl.-Ing.(FH)-N.Hauske Schönfelder Weg 31 16321 Bernau I.f.T. Ingenieurbüro für Tragwerksplanung

Objektplaner: **I.f.T. - Dipl.-Ing.-(FH) N. Hauske**
Ingenieurbüro für Tragwerksplanung & Bauphysik
Dipl.-Ing.(FH) Nicky Hauske
Schönfelder Weg 31, 16321 Bernau
Tel.: (03338) 751513, Fax: (03338) 700681, Funk: (0177) 1546792
E-Mail: info@ift-hauske.de


Blattgröße: A 4	Phase: 3 Entwurfs- planung	Datum: 12.08.21 Bearbeiter: R.H.	Vertrags Nr.: 2021-08-1268 Maßstab: 1 : 100	Blattnr: 1268-04
---------------------------	--	---	--	----------------------------



Westen

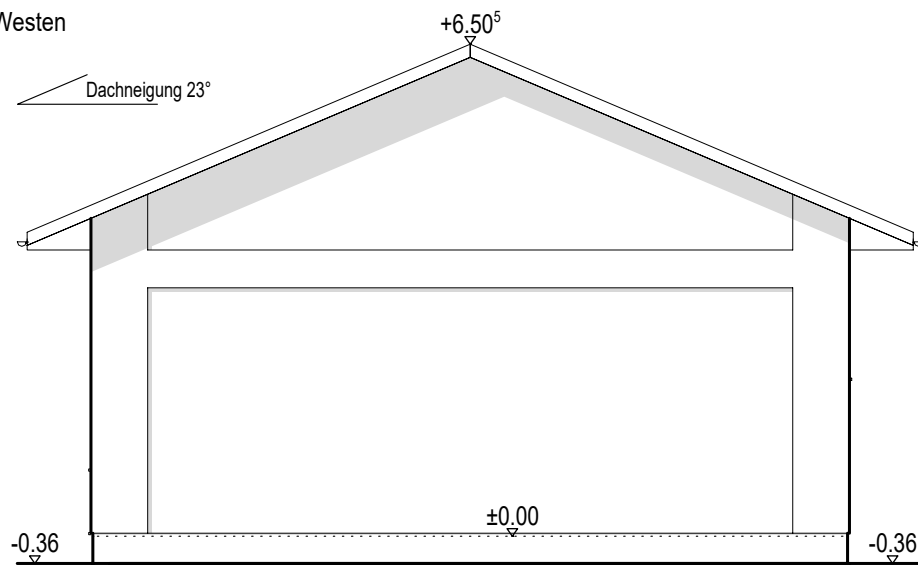

Osten

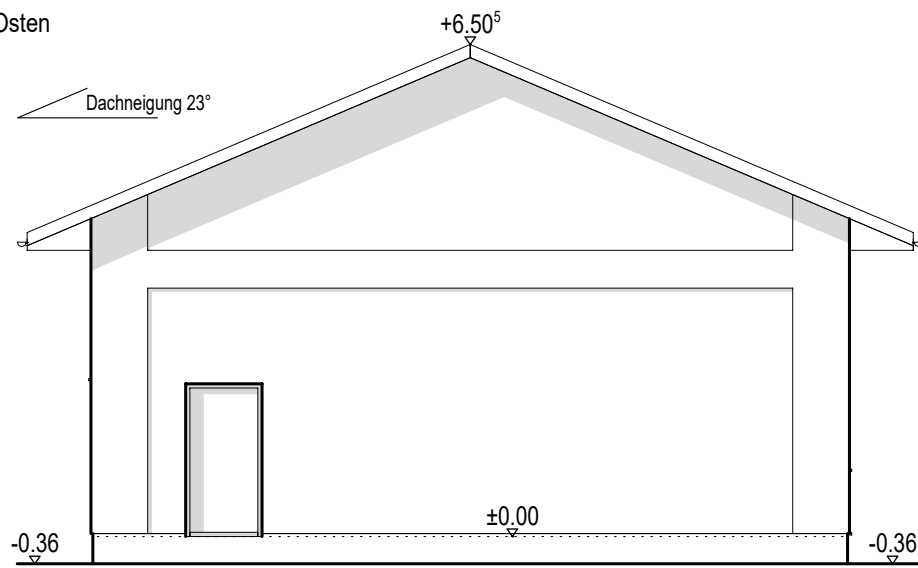

INDEX	DATUM	ÄNDERUNG	NAME

Bauvorhaben: Neubau eines Gemeindehauses in Willmersdorf 230 16356 Werneuchen	Bauherr: Willmersdorf
---	--------------------------

Planbezeichnung: Bauvorlageplan Ansichten	Entwurf: Dipl.-Ing.(FH)-N.Hauske Schönfelder Weg 31 16321 Bernau I.f.T. Ingenieurbüro für Tragwerksplanung
--	---

Objektplaner: I.f.T. - Dipl.-Ing.-(FH) N. Hauske Ingenieurbüro für Tragwerksplanung & Bauphysik Dipl.-Ing.(FH) Nicky Hauske Schönfelder Weg 31, 16321 Bernau Tel.: (03338) 751513, Fax: (03338) 700681, Funk: (0177) 1546792 E-Mail: info@ift-hauske.de
--

Blattgröße: A 4	Phase: 3 Entwurfs- planung	Datum: 12.08.21	Vertrags Nr.: 2021-08-1268
	Bearbeiter: R.H.	Maßstab: 1 : 100	Blattnr: 1268-05