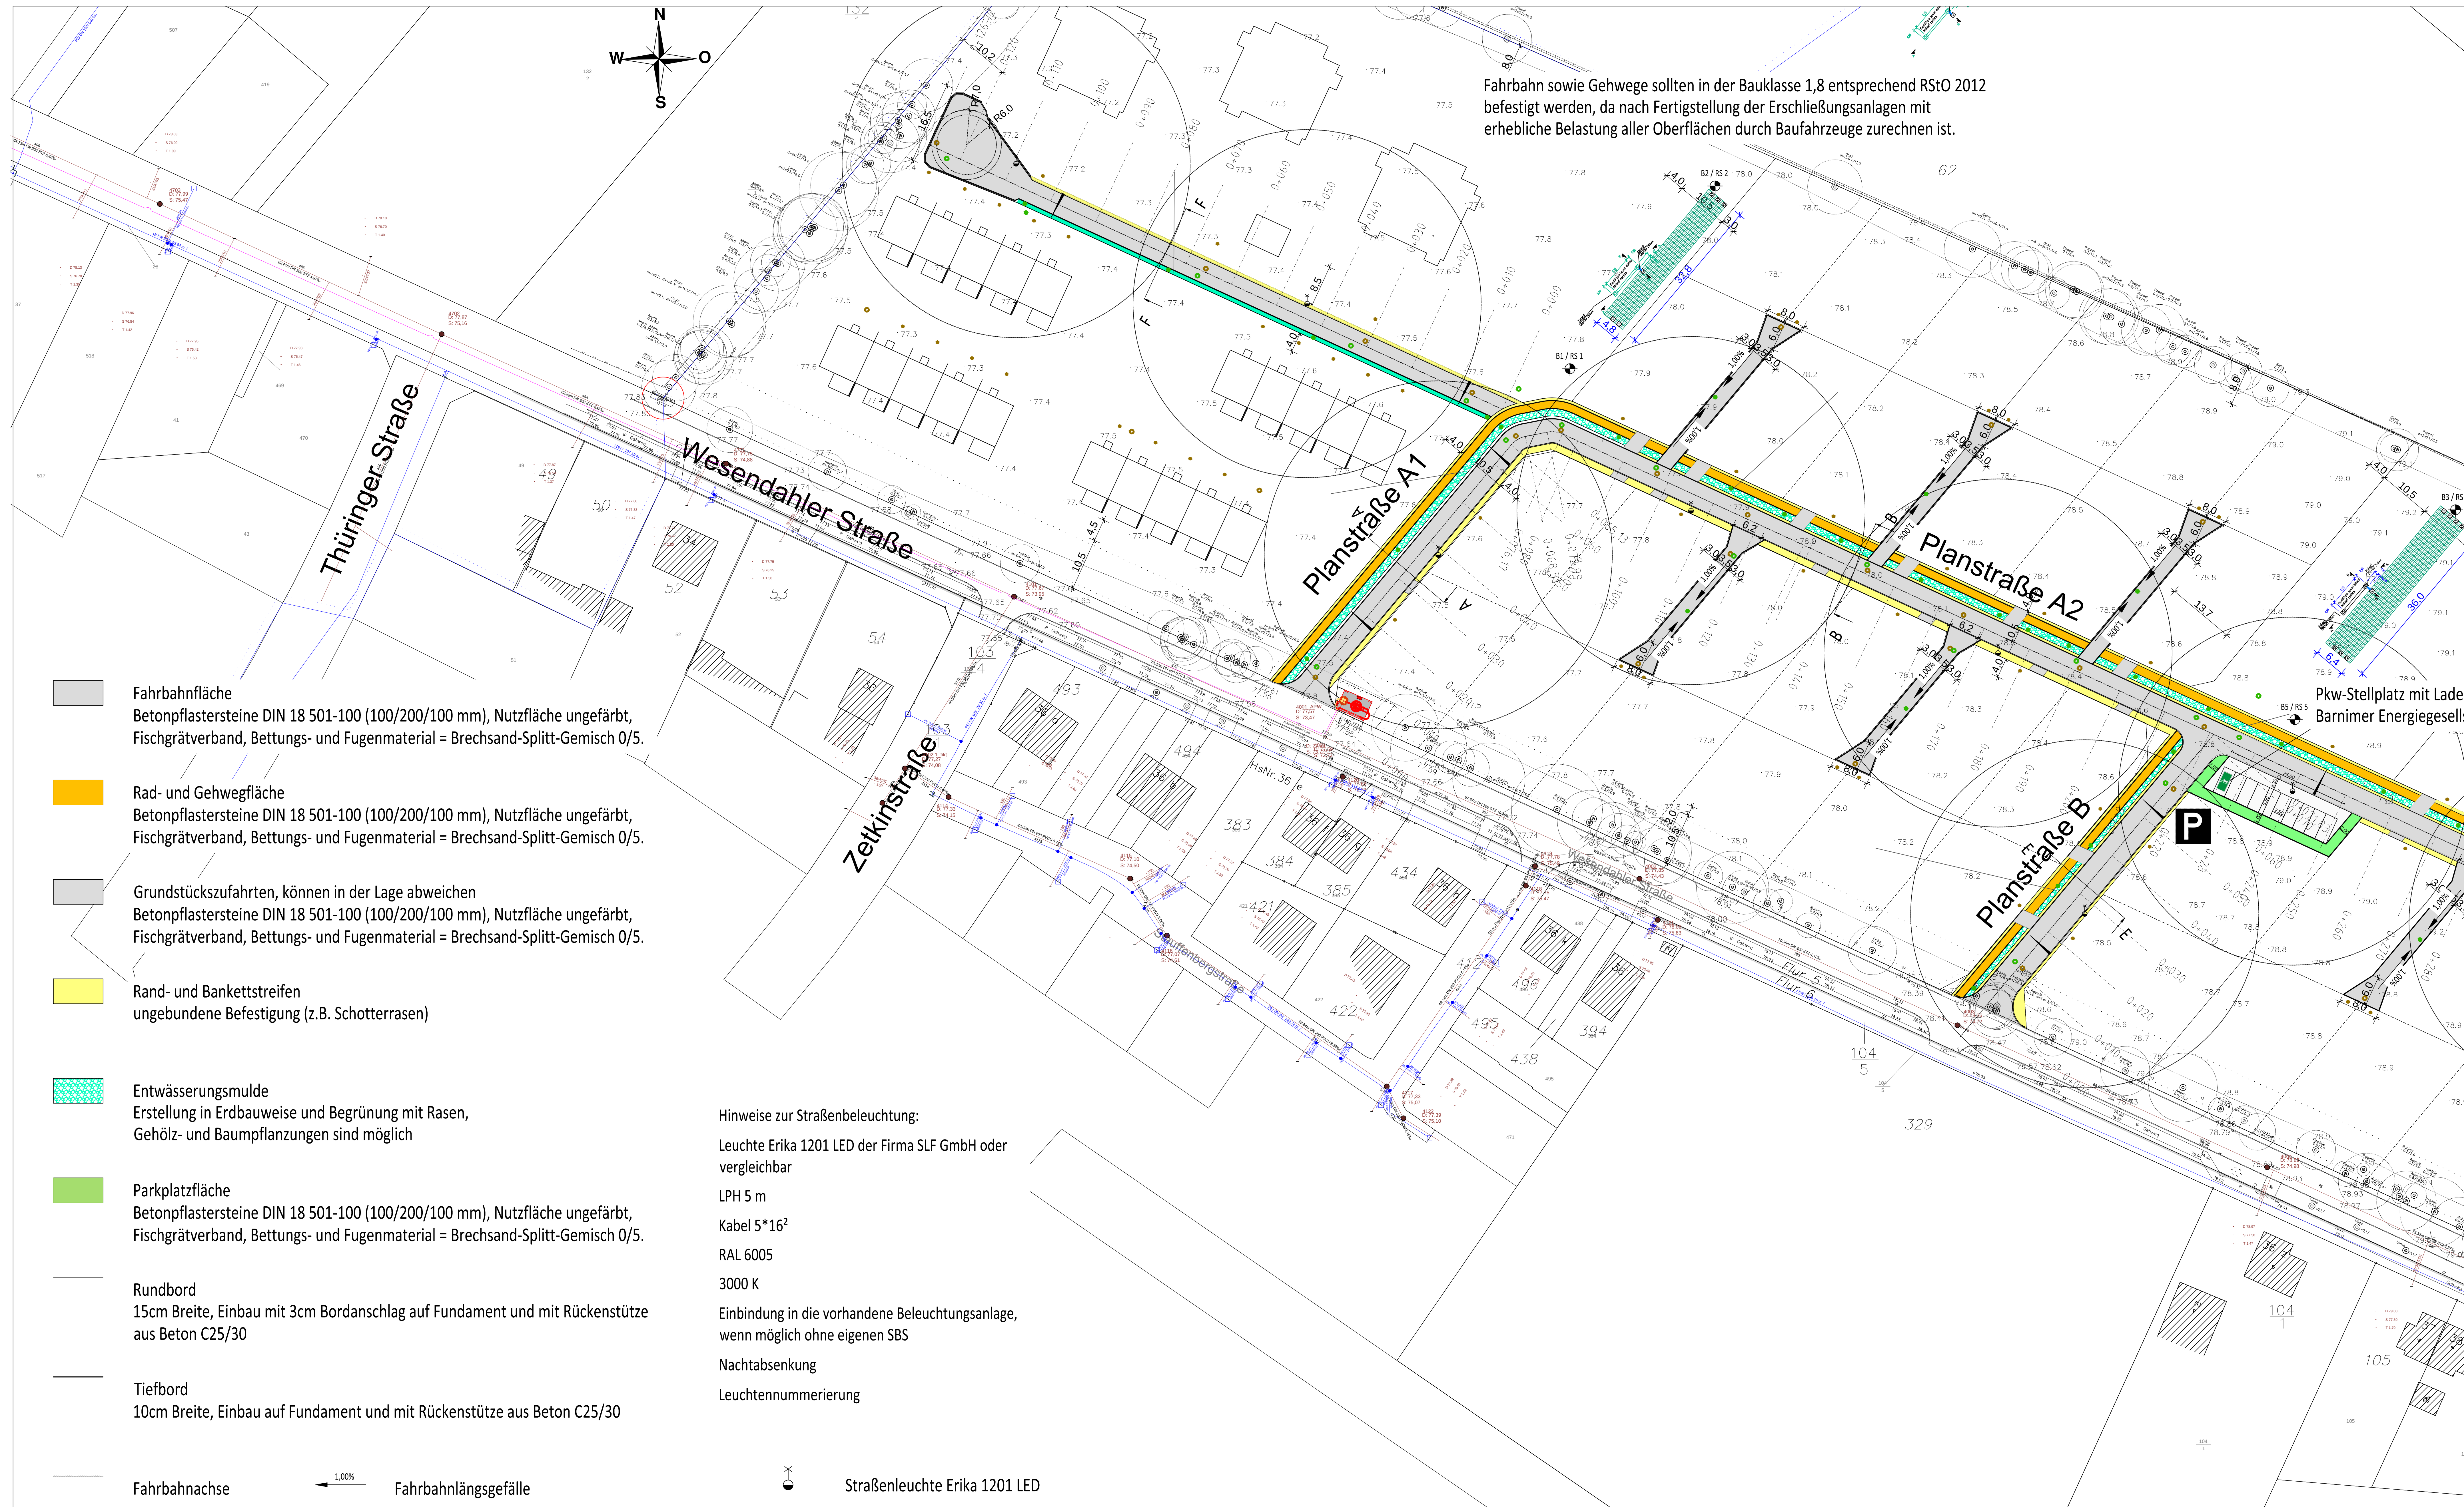


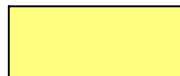


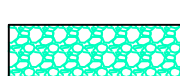
Fahrbahn sowie Gehwege sollten in der Bauklasse 1,8 entsprechend RStO 2012 befestigt werden, da nach Fertigstellung der Erschließungsanlagen mit erhebliche Belastung aller Oberflächen durch Baufahrzeuge zurechnen ist.

 Fahrbahnfläche
Betonpflastersteine DIN 18 501-100 (100/200/100 mm), Nutzfläche ungefärbt, Fischgrätverband, Bettungs- und Fugenmaterial = Brechsand-Splitt-Gemisch 0/5.

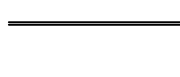
 Rad- und Gehwegfläche
Betonpflastersteine DIN 18 501-100 (100/200/100 mm), Nutzfläche ungefärbt, Fischgrätverband, Bettungs- und Fugenmaterial = Brechsand-Splitt-Gemisch 0/5.

 Grundstückzufahrten, können in der Lage abweichen
Betonpflastersteine DIN 18 501-100 (100/200/100 mm), Nutzfläche ungefärbt, Fischgrätverband, Bettungs- und Fugenmaterial = Brechsand-Splitt-Gemisch 0/5.

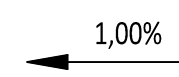
 Rand- und Bankettstreifen
ungebundene Befestigung (z.B. Schotterterrassen)

 Entwässerungsmulde
Erstellung in Erdbauweise und Begrünung mit Rasen, Gehölz- und Baumpflanzungen sind möglich

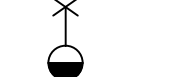
 Parkplatzfläche
Betonpflastersteine DIN 18 501-100 (100/200/100 mm), Nutzfläche ungefärbt, Fischgrätverband, Bettungs- und Fugenmaterial = Brechsand-Splitt-Gemisch 0/5.

 Rundbord
15cm Breite, Einbau mit 3cm Bordanschlag auf Fundament und mit Rückenstütze aus Beton C25/30

 Tiefbord
10cm Breite, Einbau auf Fundament und mit Rückenstütze aus Beton C25/30

 Fahrbahnachse   Fahrbahnlongsgefälle

Hinweise zur Straßenbeleuchtung:
Leuchte Erika 1201 LED der Firma SLF GmbH oder vergleichbar
LPH 5 m
Kabel 5*16²
RAL 6005
3000 K
Einbindung in die vorhandene Beleuchtungsanlage, wenn möglich ohne eigenen SBS
Nachtabenkung
Leuchtennummerierung

 Straßenleuchte Erika 1201 LED



City-Haus Immobilien-Gesellschaft mbH
Freienwälder Str. 20
16356 Werneuchen

LPN 4 Genehmigungsplanung
Blatt Nr. 2

Datum: 24.02.2022
gezeichnet: 24.02.2022
geprüft: 24.02.2022
Revisor: 24.02.2022

Zeichen: 24.02.2022
Revisor: 24.02.2022

Wohnpark Wesendahler Straße Werneuchen
Planung der Stadt- und Verkehrs-technischen Erschließung

Aufgestellt: 04.02.2021
Görliitz

Planerfirma:
Ingenieurkollaboration Danner
Kommunale Tiefbau
Planung, Entwurf und Beratung für
Kommunale Infrastrukturprojekte
www.d-danner.de
Dipl.-Ing. Thomas Danner
Gründer 2004 0887 00882
Tel. 03581-448610

Lageplan 1 (West)
Anlagen der Verkehrs-technischen Erschließung
Straßen- und Fußgänger
Straßenbeleuchtung

Maßstab: 1:500