


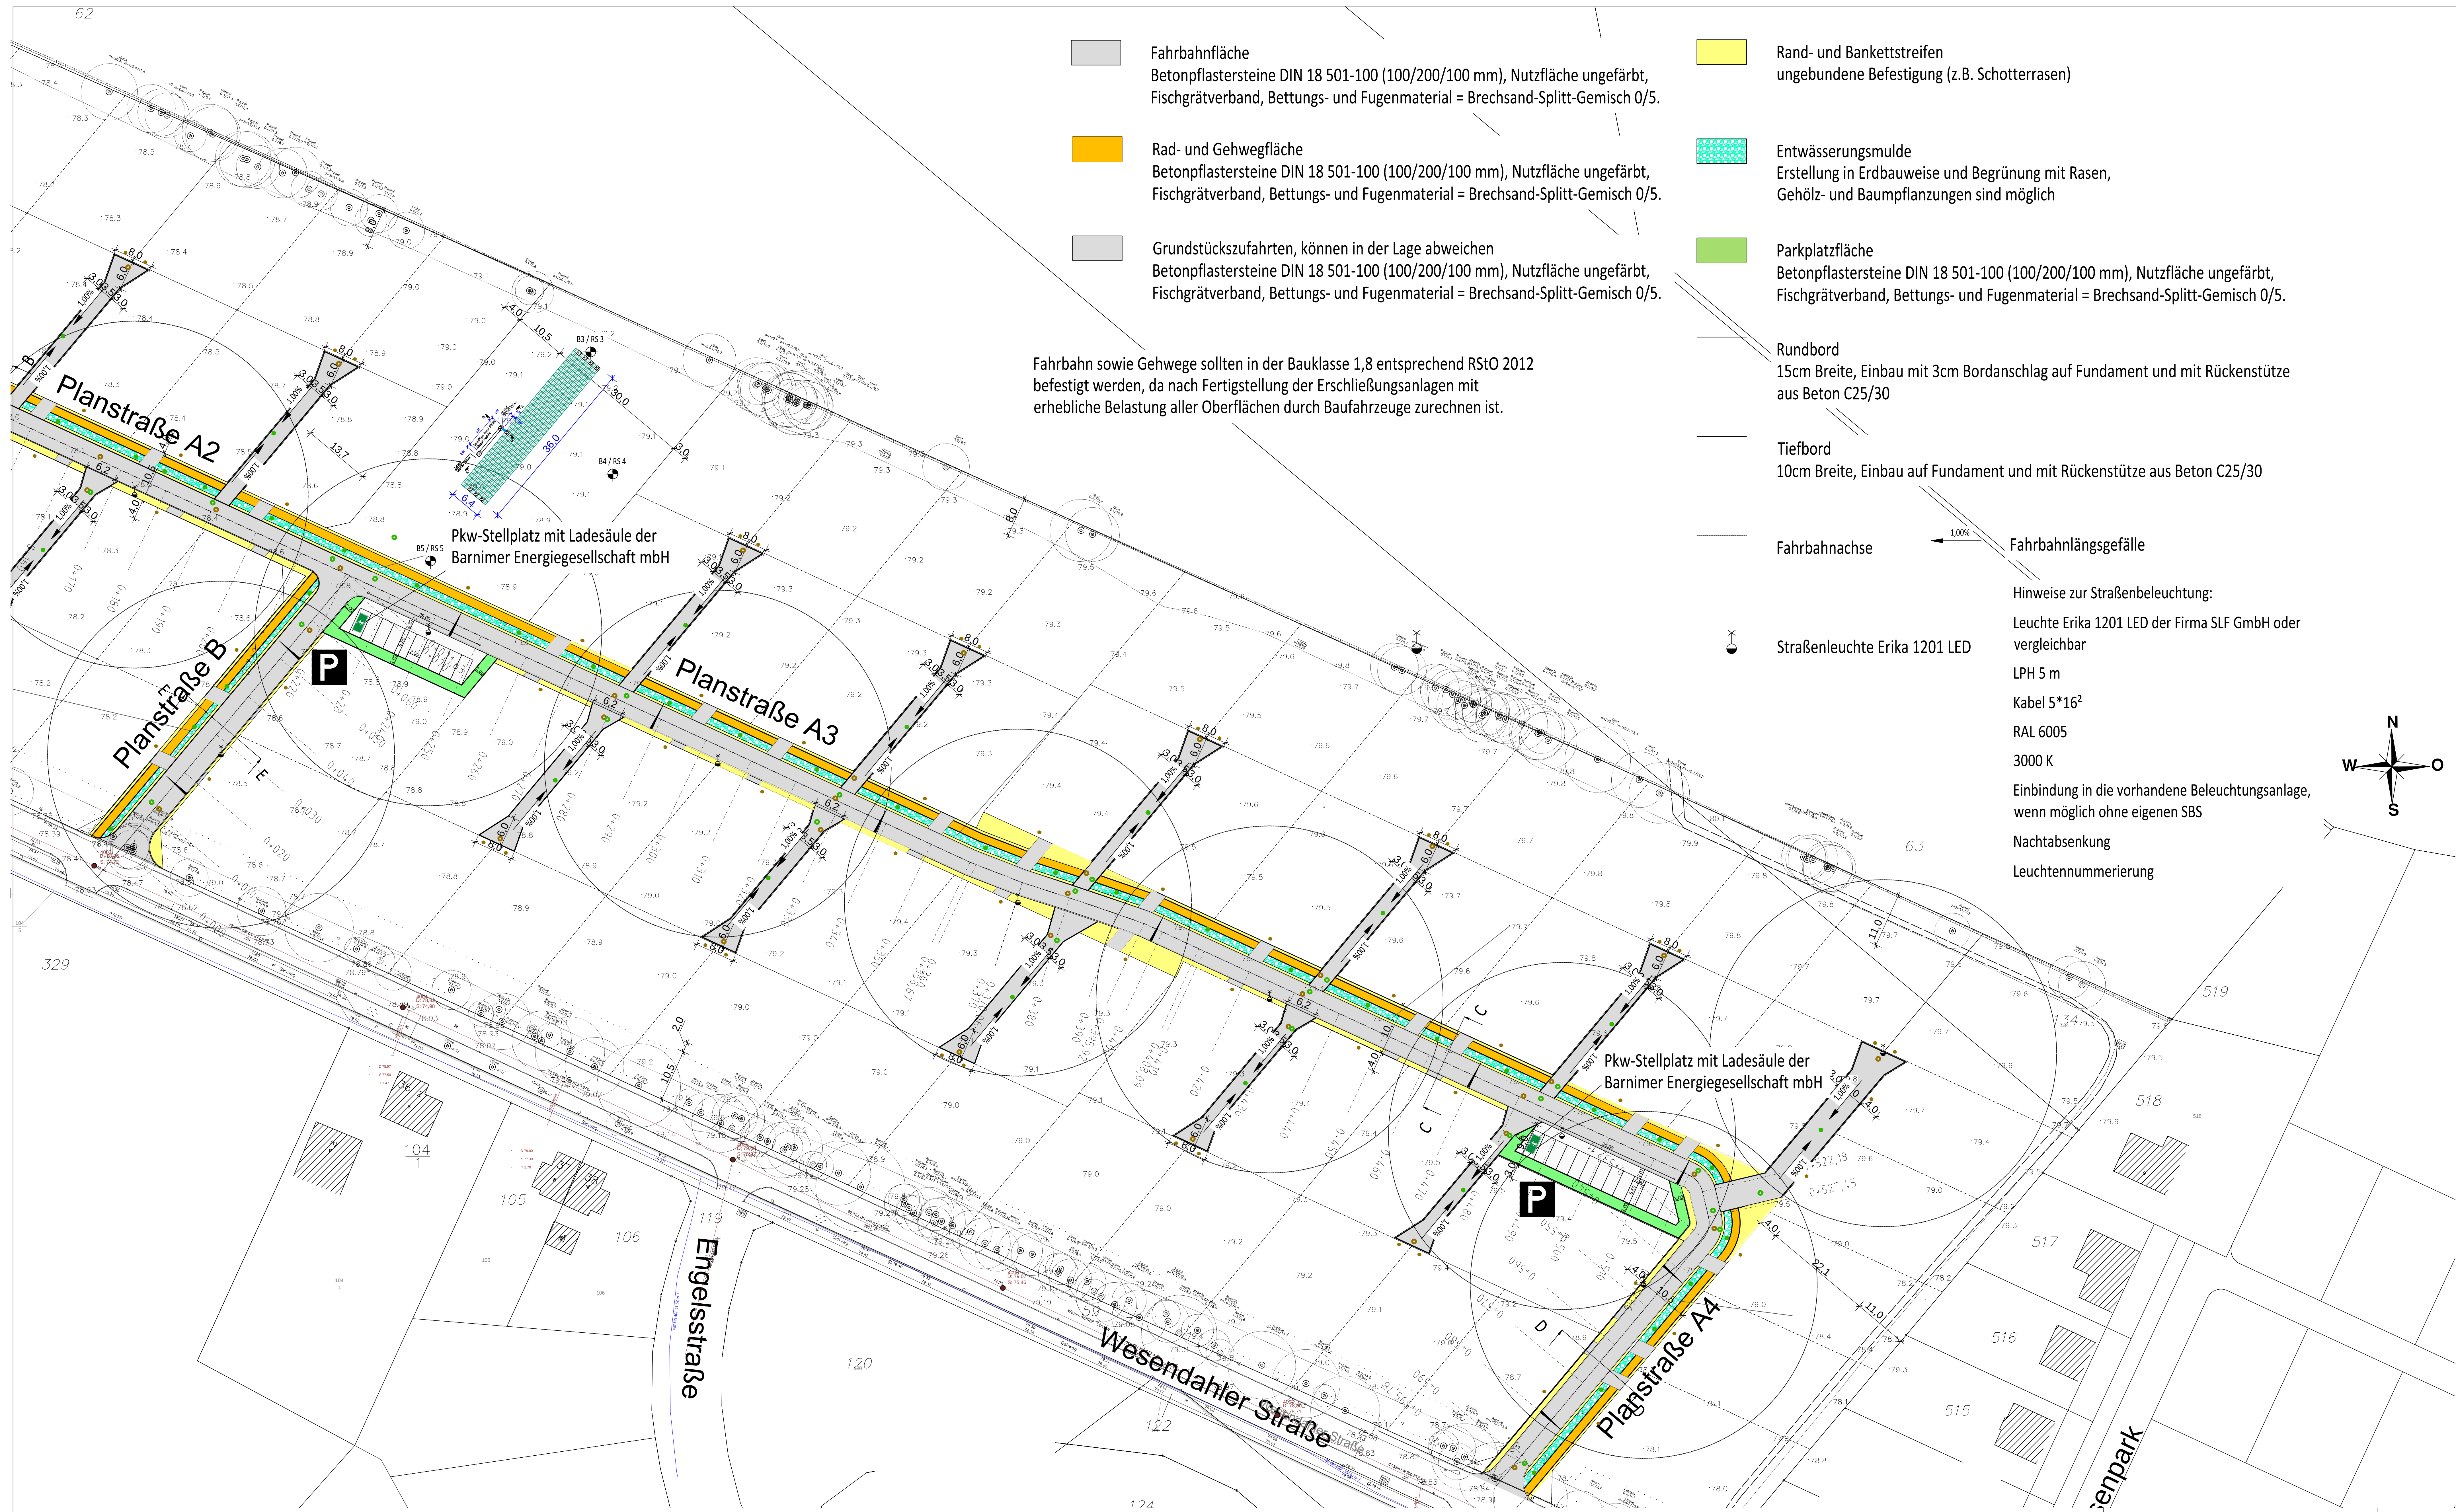


- Fahrbahnfläche**
Betonpflastersteine DIN 18 501-100 (100/200/100 mm), Nutzfläche ungefärbt, Fischgrätverband, Bettungs- und Fugenmaterial = Brechsand-Splitt-Gemisch 0/5.
- Rad- und Gehwegfläche**
Betonpflastersteine DIN 18 501-100 (100/200/100 mm), Nutzfläche ungefärbt, Fischgrätverband, Bettungs- und Fugenmaterial = Brechsand-Splitt-Gemisch 0/5.
- Grundstückzufahrten, können in der Lage abweichen**
Betonpflastersteine DIN 18 501-100 (100/200/100 mm), Nutzfläche ungefärbt, Fischgrätverband, Bettungs- und Fugenmaterial = Brechsand-Splitt-Gemisch 0/5.

- Rand- und Bankettstreifen**
ungebundene Befestigung (z.B. Schotterrassen)
- Entwässerungsmulde**
Erstellung in Erdbauweise und Begrünung mit Rasen, Gehölz- und Baumpflanzungen sind möglich
- Parkplatzfläche**
Betonpflastersteine DIN 18 501-100 (100/200/100 mm), Nutzfläche ungefärbt, Fischgrätverband, Bettungs- und Fugenmaterial = Brechsand-Splitt-Gemisch 0/5.

Fahrbahn sowie Gehwege sollten in der Bauklasse 1,8 entsprechend RStO 2012 befestigt werden, da nach Fertigstellung der Erschließungsanlagen mit erhebliche Belastung aller Oberflächen durch Baufahrzeuge zurechnen ist.

- Rundbord**
15cm Breite, Einbau mit 3cm Bordanschlag auf Fundament und mit Rückenstütze aus Beton C25/30
- Tiefbord**
10cm Breite, Einbau auf Fundament und mit Rückenstütze aus Beton C25/30
- Fahrbahnachse**
- Fahrbahnlängsgefälle**

- Straßenleuchte Erika 1201 LED**
- Hinweise zur Straßenbeleuchtung:**
 - Leuchte Erika 1201 LED der Firma SLF GmbH oder vergleichbar
 - LPH 5 m
 - Kabel 5*16²
 - RAL 6005
 - 3000 K
 - Einbindung in die vorhandene Beleuchtungsanlage, wenn möglich ohne eigenen SBS
 - Nachtabsenkung
 - Leuchtennummerierung

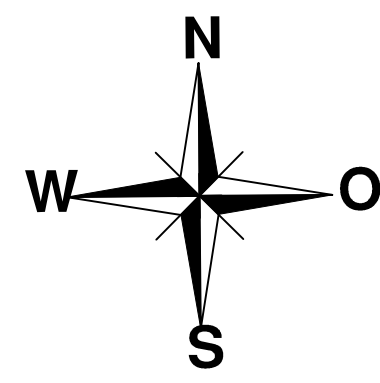

City-Haus Immobilien-Gesellschaft mbH
Freienwälder Str. 20
16356 Werneuchen

Wohnpark Wesendahler Straße Werneuchen

Planung der Stadt- und Verkehrs-technischen Erschließung

Aufgestellt

Görnitz, den 04.02.2023

Planverfasser:
Dipl.-Ing. Thomas Renner
Gründer 2014, 0357-55692
Tel. 03581-44610
www.s-renner.de

LPN 4 Genehmigungsplanung
Blatt Nr. 3

Datum	24.02.2023	Zeichen
gezeichnet	34.02.2022	Renner
geprüft		

Maßstab: 1:500

Lageplan 2 (Ost)
Anlagen der Verkehrs-technischen Erschließung
Straßen- und Fußgänger
Straßenmessen