


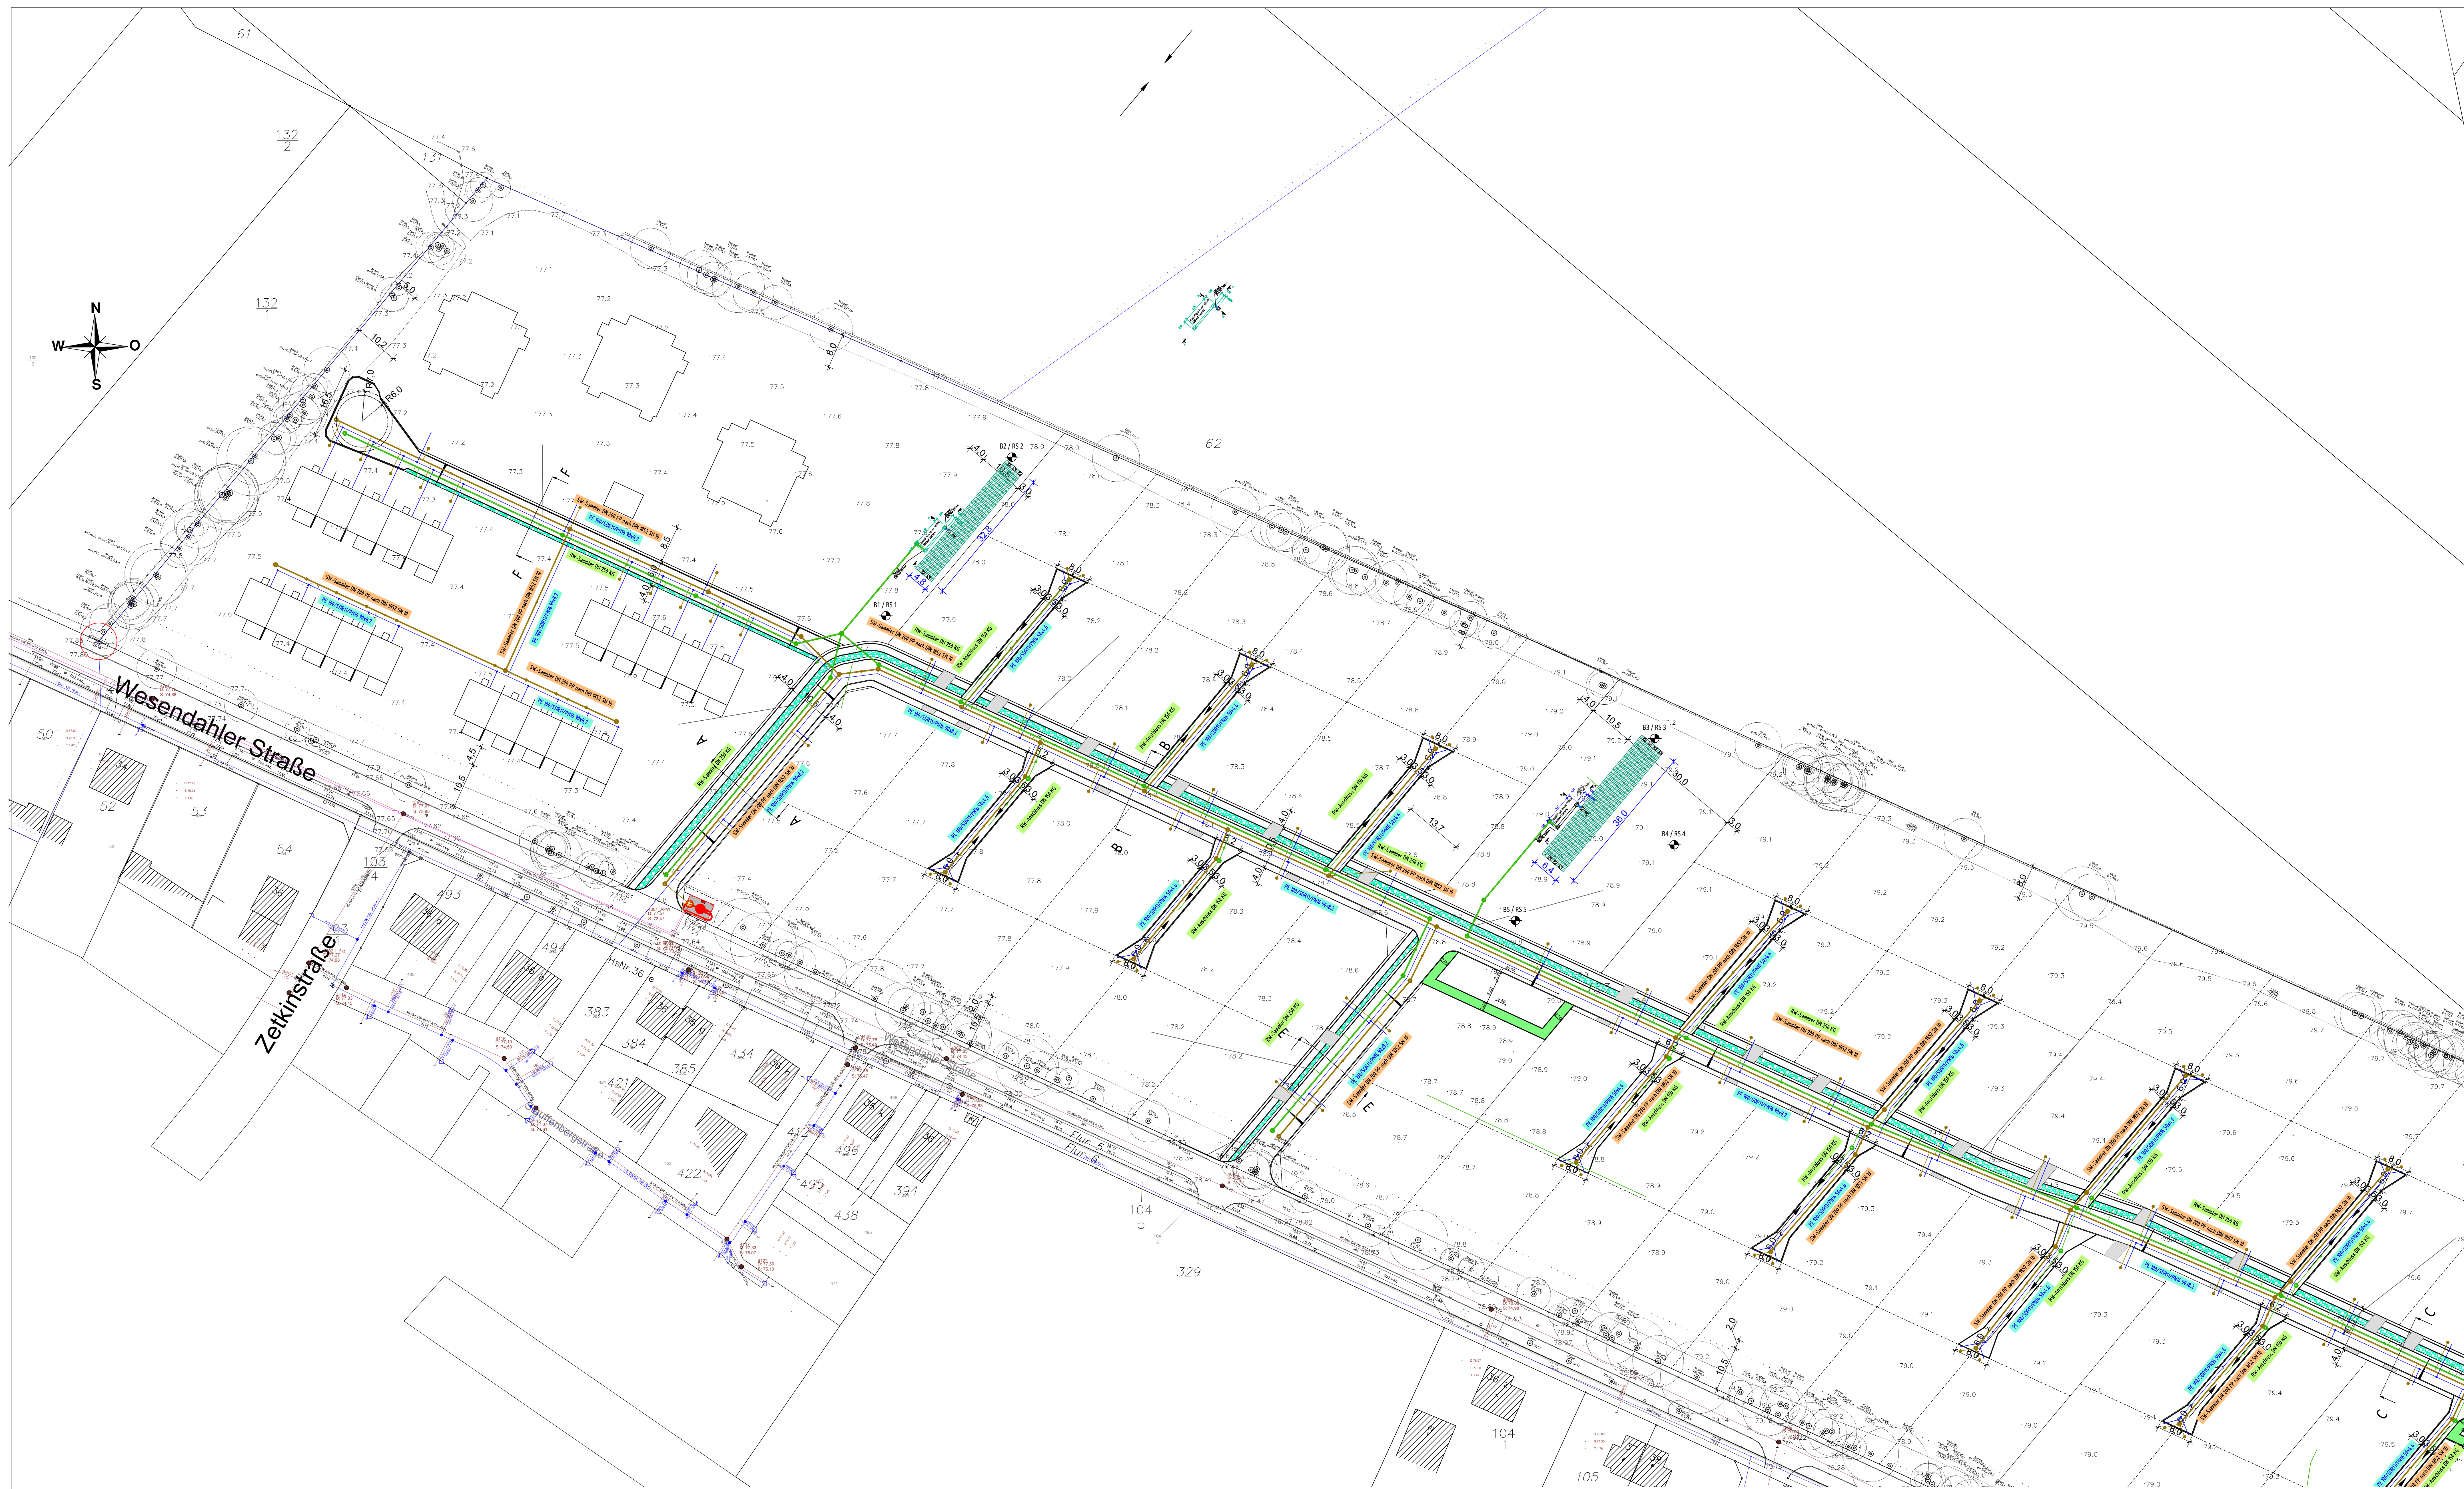

 City-Haus Immobiliengesellschaft mbH Freienwalder Str. 20 16356 Werneuchen	LPn 4 Genehmigungsplanung Blatt Nr. 8	
	Datum: 25.04.2022	Zeichen: Renner
Wohnpark Wesendahler Straße Werneuchen Planung der Stadttechnischen und Verkehrstechnischen Erschließung		Bearbeitet: gezeichnet geprüft
Aufgestellt:		Maßstab: 1:500
Görlitz		Lageplan 1 (West)
 Ingenieurbüro Renner Planung, Entwurf und Beratung für Stadt- und Verkehrsplanung www.b-remmer.de		Planer/Leiter: Dipl.-Ing. Thomas Renner Gründer, 206, 03071 Görlitz Tel. 0358-48810 www.b-remmer.de