
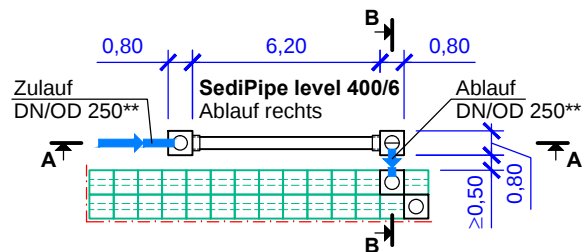


Regenwasserbehandlung nach DWA-M 153
SediPipe level 400/6, Ablauf rechts
 Bsp.: Zu-/Ablauf Anschluss Vollwandrohr**

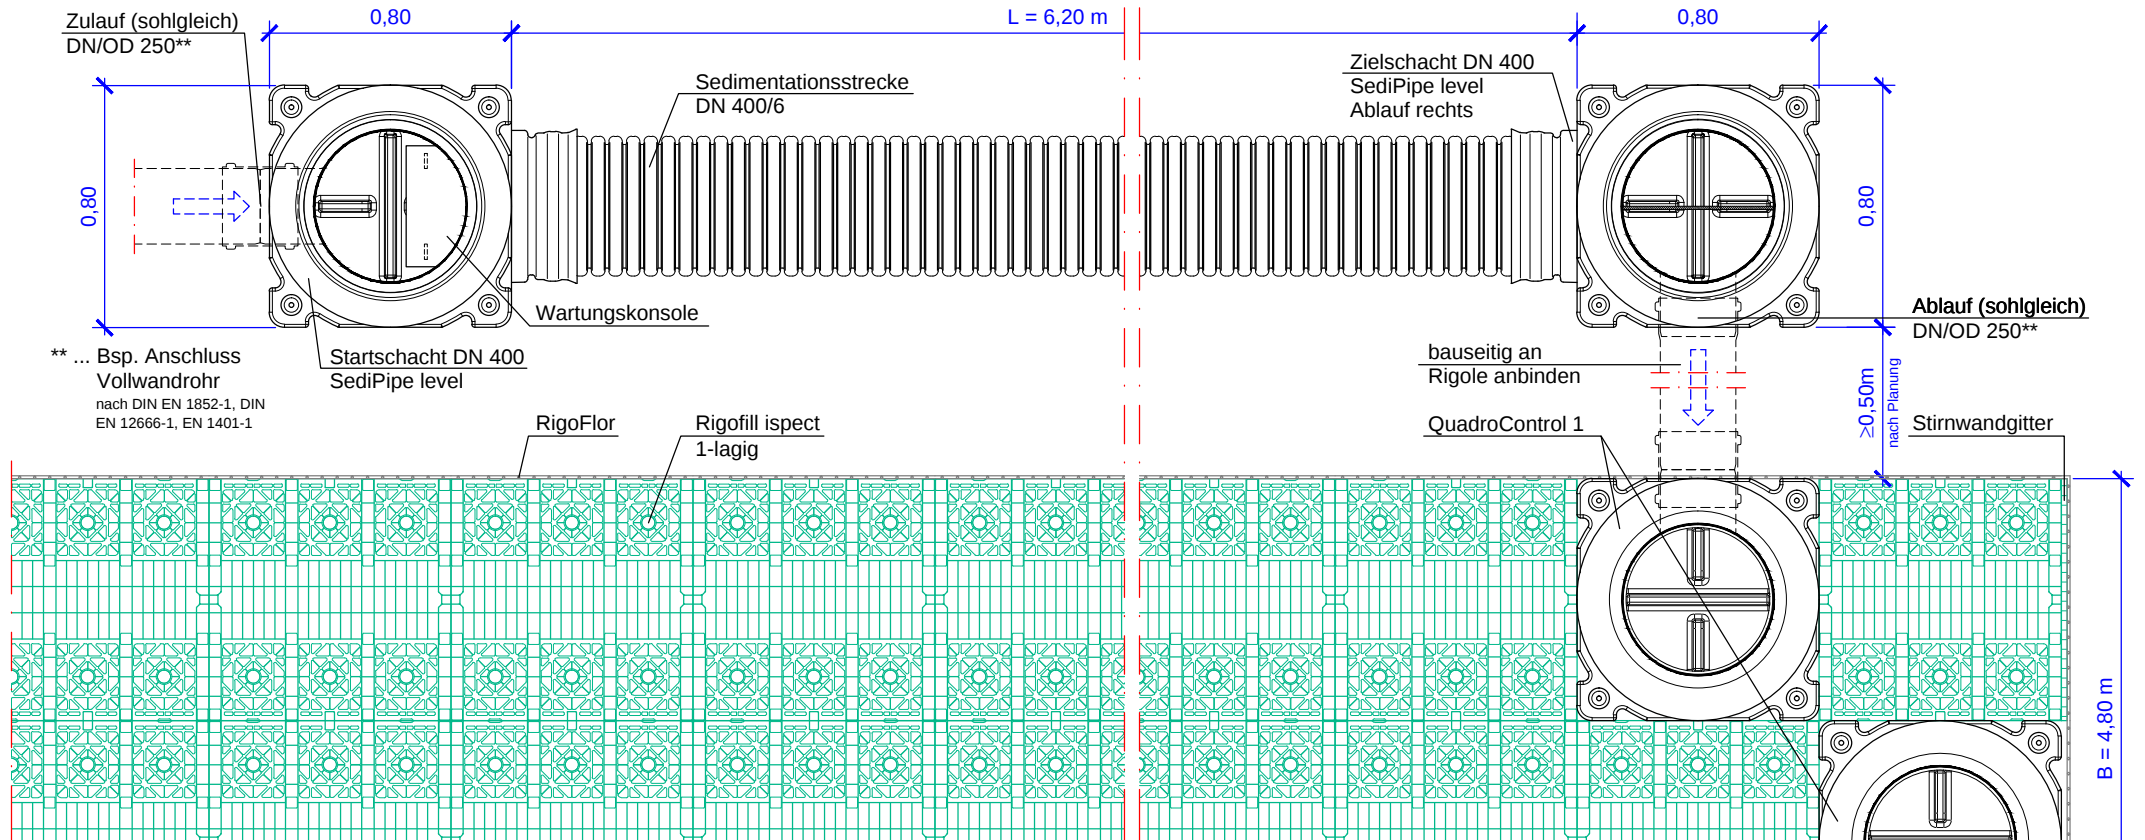

Diese Prinzipzeichnung ist eine Planungshilfe. Sie ist auf der Grundlage der objektbezogenen Bemessung unter Berücksichtigung der spezifischen Standortbedingungen im Rahmen der Planung anzupassen.
 Technische/konstruktive Änderungen vorbehalten!

Übersichtslageplan
 M 1:250

FRÄNKISCHE		Vers.	Art der Änderung	Datum	Name
Datum gez. 02/2022		Bauvorhaben: Wohnpark Wesendahler Straße Werneuchen Grundriss + Übersichts-Lageplan Rigole B			Maßstab 1: 25
		RW-Behandlungsanlage SediPipe level 500/6, Ablauf rechts, Zu-/Ablauf KG DN/OD 250			Bl.-Nr. 13
		Objekt-Nr.: 2020-01			
Bearbeiter Renner					

Füllkörperrigole nach DWA-A 138
 RigoFill inspect mit Quadro-control