


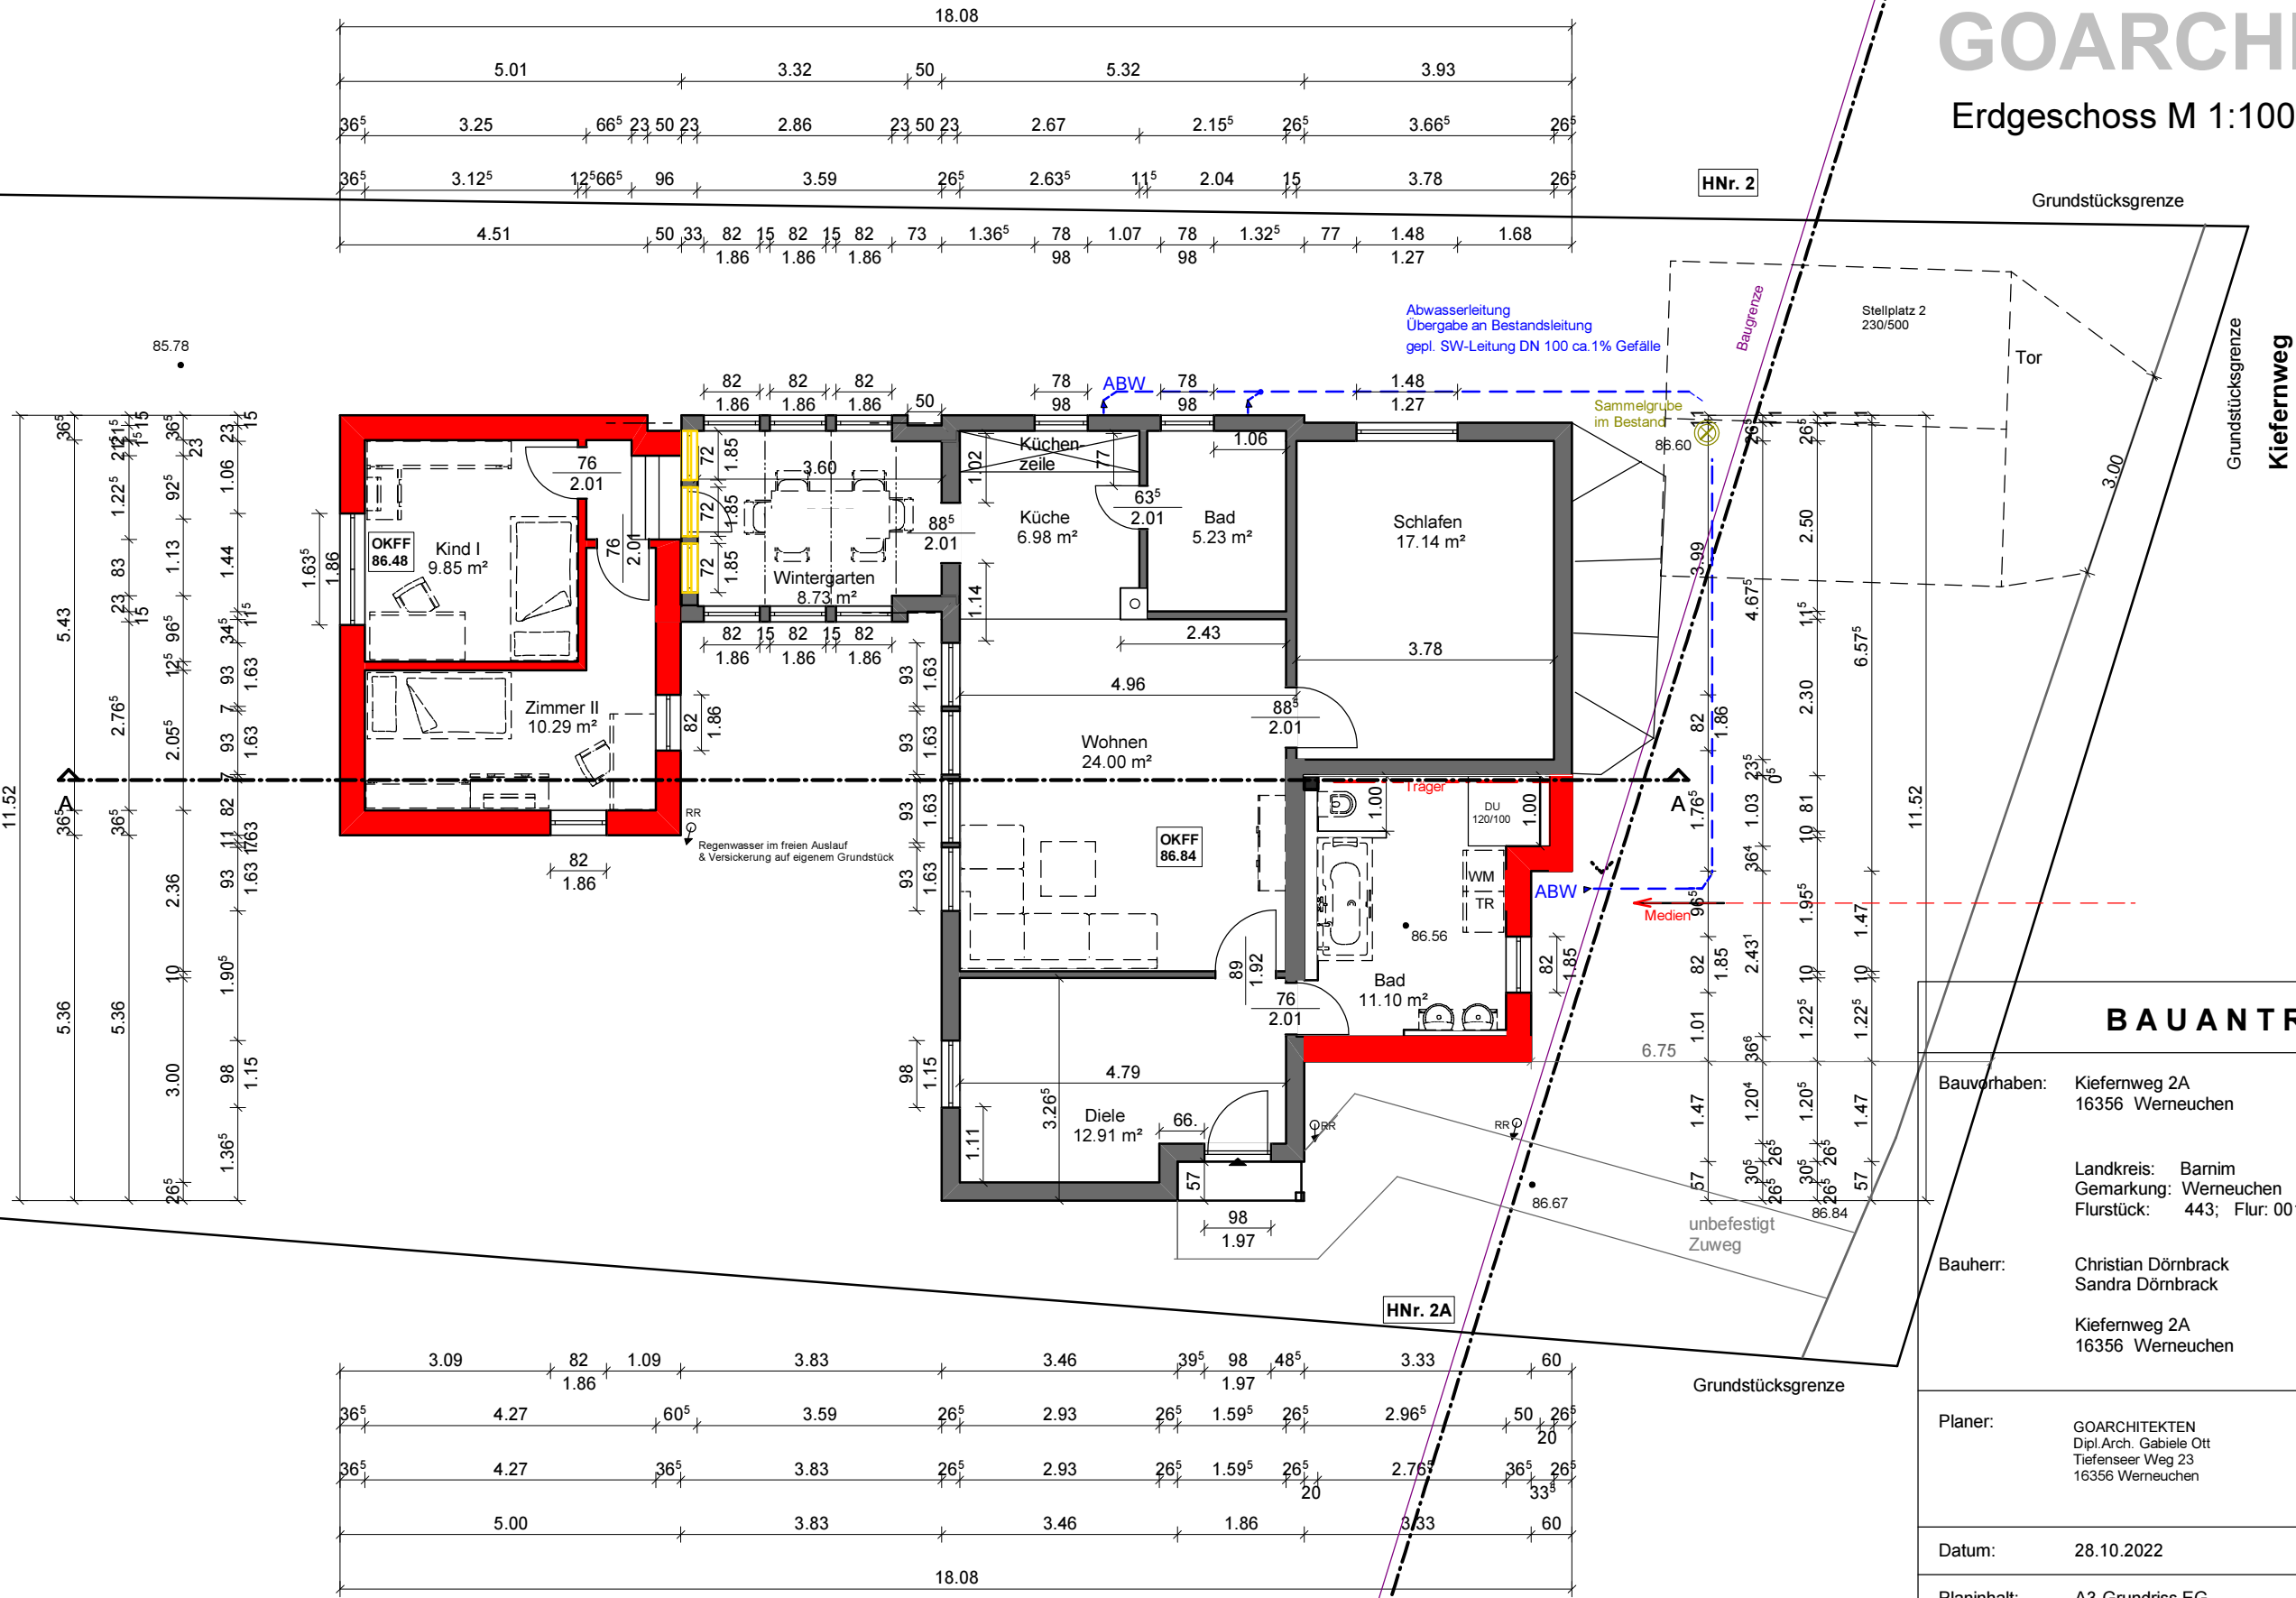

BAUANTRAG			
Bauvorhaben:		Kiefernweg 2A 16356 Werneuchen	
Landkreis:		Barnim	
Gemarkung:		Werneuchen	
Flurstück:		443; Flur: 001	
Bauherr:		Christian Dörnbrack Sandra Dörnbrack	
		Kiefernweg 2A 16356 Werneuchen	
Planer:		GOARCHITEKTEN Dipl. Arch. Gabriele Ott Tiefenseer Weg 23 16356 Werneuchen	
Datum:		28.10.2022	Projekt-Nr:
Planinhalt:		A3-Grundriss EG	Maßstab: 1:100
Einverständniserklärung der Eigentümer der Nachbargrundstücke			
Flur-Nr	Name, Vorname	Datum	Unterschrift