


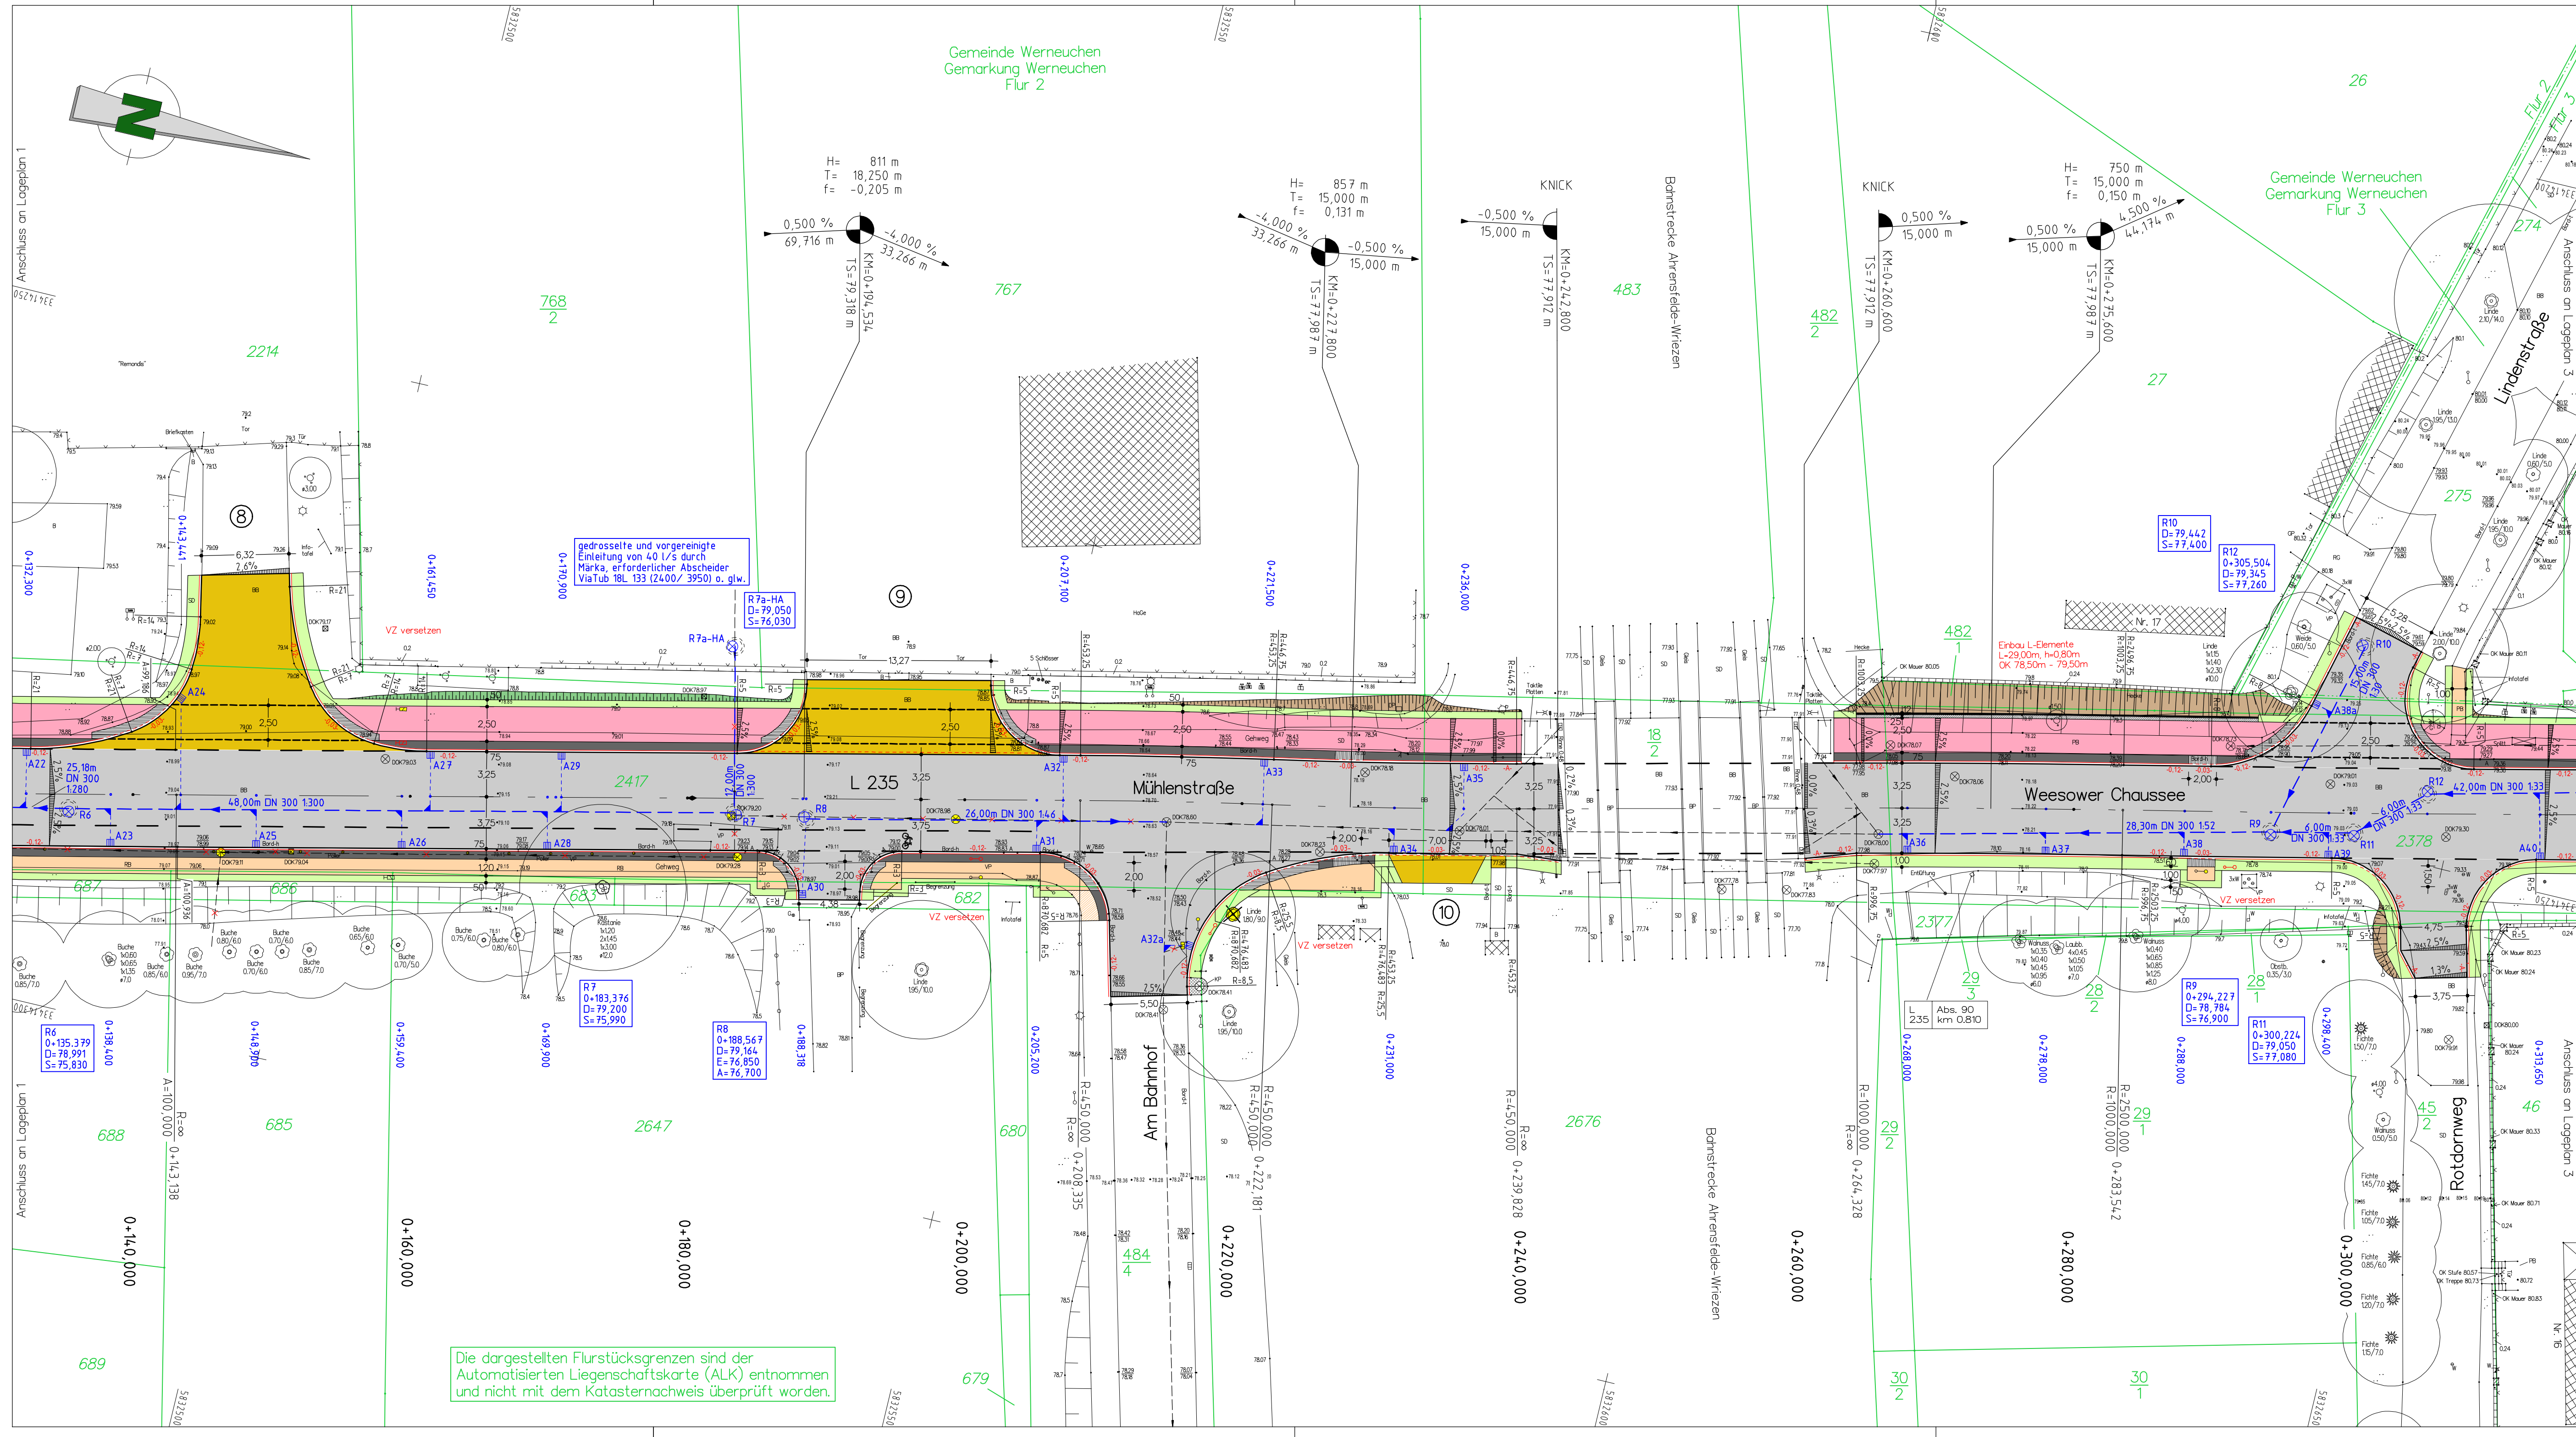

Planung

- Fahrbahn mit Achse
- Bankett
- gemeinsamer Geh-/Radweg
- Gehweg
- Sicherheitsstreifen BP grau
- Großpflaster
- Mosaikpflaster
- Zufahrt mit Bordabsenkung
- Betonpflaster
- Dammböschung
- Einschnittsböschung
- Graben mit Fließrichtung
- Rillenplatten 30x30x8
- Winkelwand
- Glasmarker
- Zaun
- Flurgrenze
- Flurstücksgrenze
- Flurstücksnummer

Entwässerung

vorhanden: DN 300

geplant: 50,0 m 1.5% DN 300

Regenwasserleitung DN 300 mit Angabe von Fließrichtung, Länge und Gefälle

Regenwasserleitung Rückbau

Kontrollschacht Drain mit Drainageleitung

Straßenablauf mit Anschlussleitung

Prüfschacht

Ablaufschacht

Neigungsbrechpunkt mit Angabe von Ausrundungshalbmesser, Längsneigung und Abstand zum nächsten Neigungsbrechpunkt

Gradientenhochpunkt Gradiententiefpunkt

Querneigung

Bordhöhe Auftritt 0,03 cm

Bordhöhe Auftritt 0,12 cm

Bordhöhe Auftritt 0,15 cm

Rückbau

Baumfällung

Neupflanzung Baum

Planung Leuchte

Planung Straßenbeleuchtungskabel

Zufahrtnummer

Höhensystem: DHHN 2016

Lagesystem: ETRS 89

Nr.	Art der Änderung	Datum	Name	Unterschrift
1	2	3	4	

	Planungs-gesellschaft Dr. KALANKE mbH Akazienstr. 14 16230 Melchow Tel: 03337/3643 Fax: 03337/2272 e-mail: pg@kalanke.de	Datum	Zeichen
	bearbeitet	Mai 2023	
	gezeichnet	Mai 2023	
	geprüft	Mai 2023	

Stadt Werneuchen Am Markt 5, 16356 Werneuchen				
Straße: L 235	L 235 Poststraße, Mühlenstraße, Weesower Chaussee Baulänge: 0,737 km Bau-km: 0-007,208 bis 0-729,765 Betriebs-km: von Abs. 090, km 0,523 bis Abs. 090, km 1,269	Unterlage Nr.: 5		
		Blatt-Nr.: 2		
nächster Ort: Werneuchen	Mühlenstraße Baulänge: 0,023 km Bau-km: 0-000,000 bis 0-023,319	Ausf.-Nr.:		
Vorentwurf Ausbau der L 235 in der OL Werneuchen		bearbeitet	Datum	Name
		gezeichnet		
		geprüft		
		Lageplan 2 Maßstab: 1:250		