


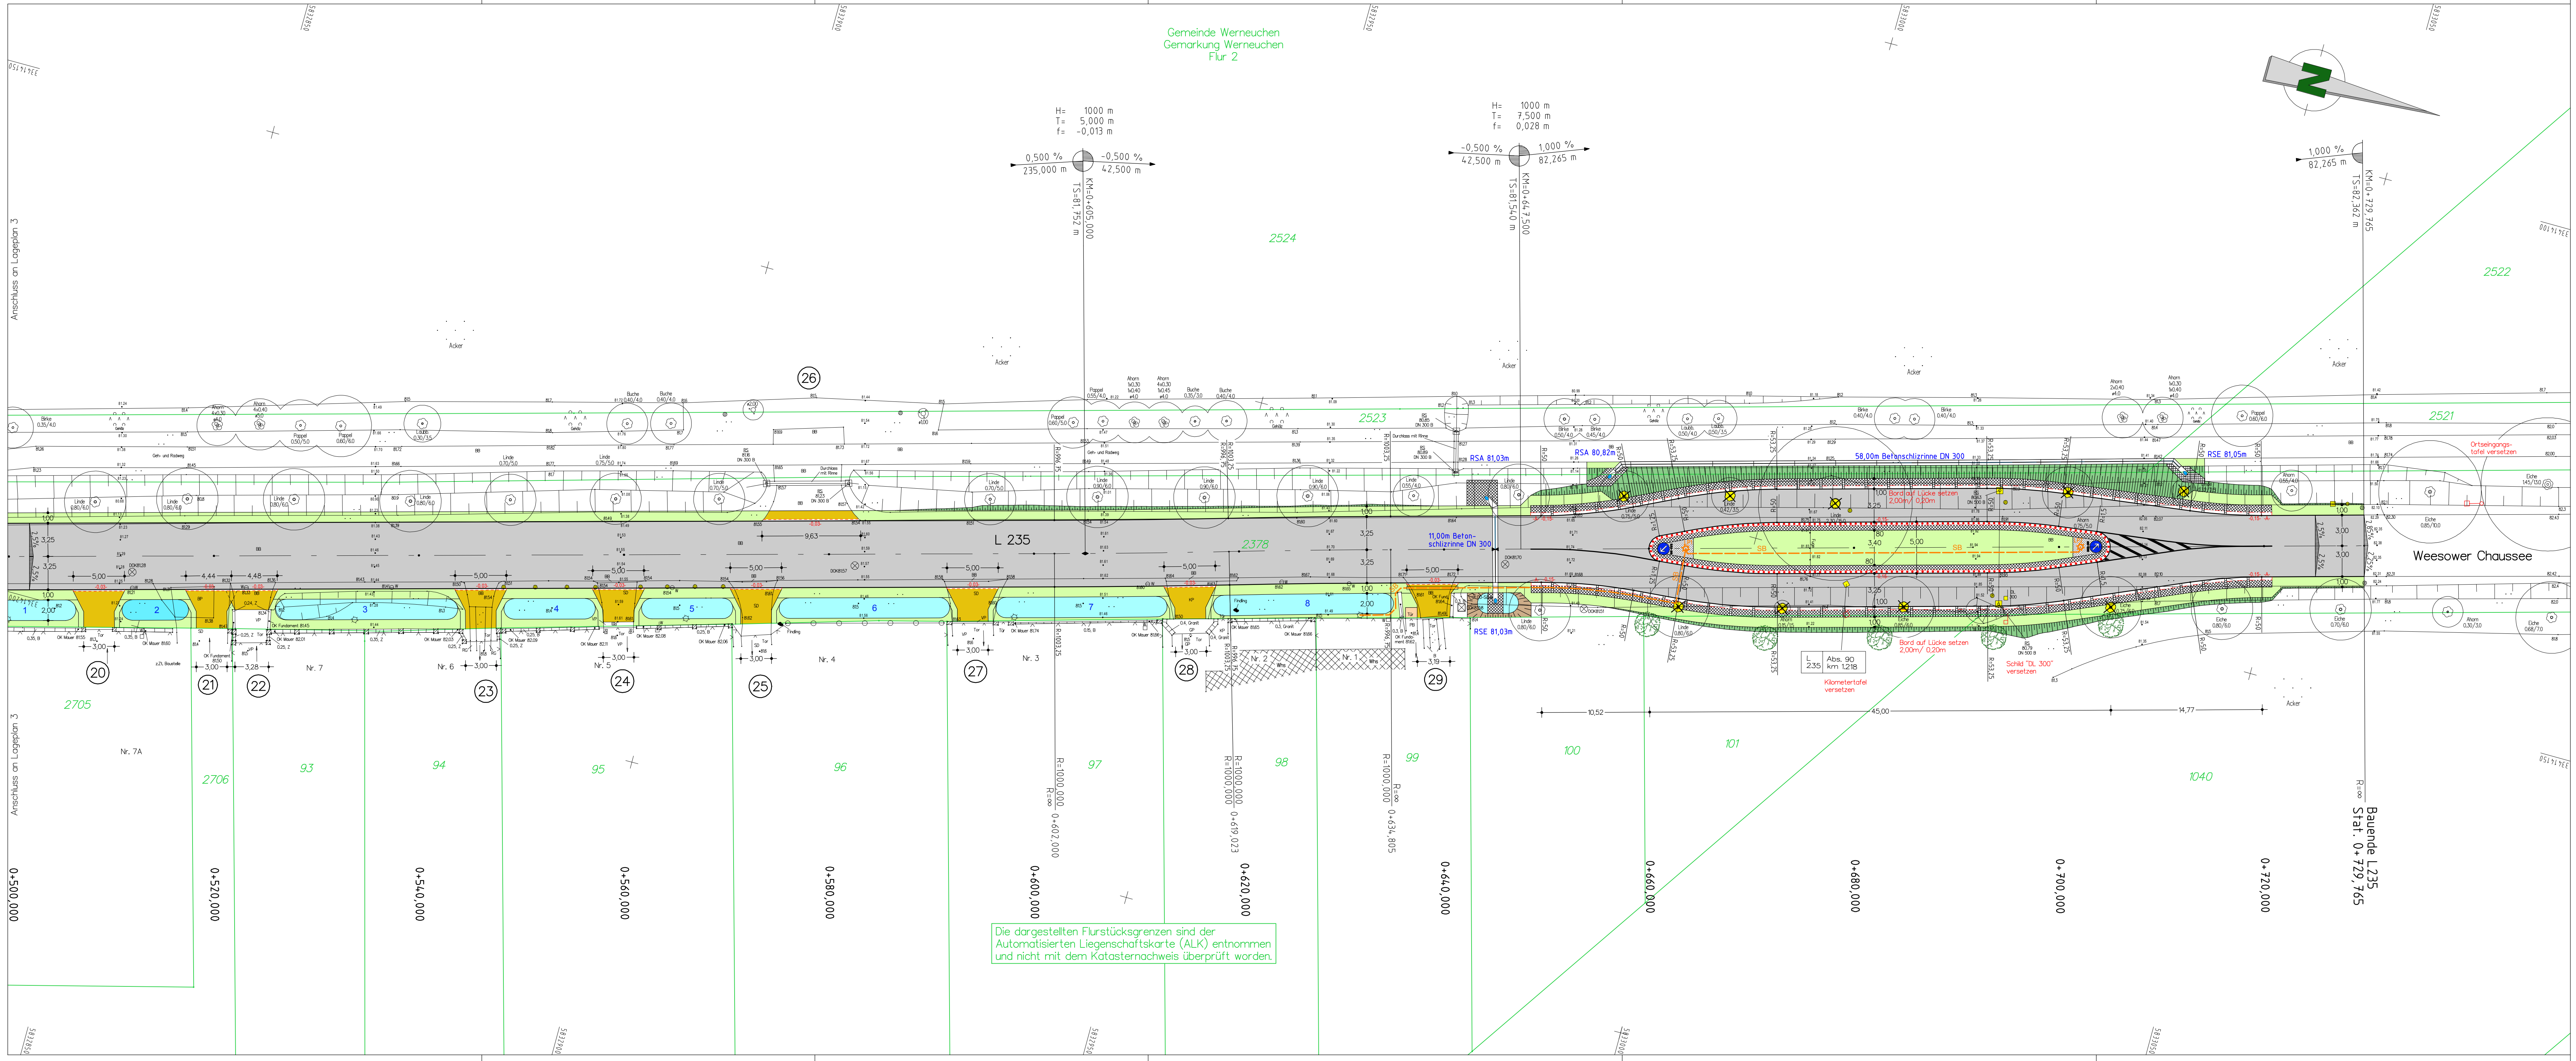

Planung

Fahrbahn mit Achse

Bankett

gemeinsamer Geh-/Radweg

Gehweg

Sicherheitsstreifen BP grau

Großpflaster

Mosaikpflaster

Zufahrt mit Bordabsenkung

Betonpflaster

Dammböschung

Einschnittsböschung

Graben mit Fließrichtung

Rillenplatten 30x30x8

Winkelwand

Glasmarker

Zaun

Flurgrenze

Flurstücksgrenze

Flurstücksnummer

402

2

H = 20 000 m

-2,000 %

1,821 %

432,50 m

789,22 m

Neigungsbrechpunkt mit Angabe von Ausrundungshalbmesser, Längsneigung und Abstand zum nächsten Neigungsbrechpunkt

Gradientenhochpunkt

Gradiententiefpunkt

Querneigung

Bordhöhe Auftritt 0,03 cm

Bordhöhe Auftritt 0,12 cm

Bordhöhe Auftritt 0,15 cm

Rückbau

Baumfällung

Neupflanzung Baum

Planung Leuchte

Planung Straßenbeleuchtungskabel

Zufahrtensnummer

Entwässerung

vorhanden

geplant

DN 300

50,0 m 1,5% DN 300

Regenwasserleitung DN 300 mit Angabe von Fließrichtung, Länge und Gefälle

Regenwasserleitung Rückbau

Kontrollschacht Drain mit Drainageleitung

Straßenablauf mit Anschlussleitung

Prüfshacht

Ablaufschacht

Höhensystem: DHHN 2016

Lagesystem: ETRS 89

Nr.	Art der Änderung	Datum	Name	Unterschrift
1	2	3	4	

Planungsgesellschaft Dr. KALANKE mbH

Akazienstr. 14 16230 Melchow

Tel: 03337/3643 Fax: 03337/2272

e-mail pg@kalanke.de

bearbeitet

gezeichnet

geprüft

Datum

Mai 2023

Zeichen

Seele - L 235

Stadt Werneuchen Am Markt 5, 16356 Werneuchen

Strasse:

L 235

Baulänge:

0,737 km

Bau-km:

0+007,208 bis 0+729,765

Betriebs-km:

von Abs: 090, km 0,523 bis Abs: 090, km 1,269

nächster Ort:

Werneuchen

Baulänge:

0,023 km

Bau-km:

0+000,000 bis 0+023,319

Unterlage Nr.:

5

Blatt-Nr.:

4

Ausf.-Nr.:

Vorentwurf

Ausbau der L 235 in der OL Werneuchen

bearbeitet

gezeichnet

geprüft

Datum

Name

Unterschr.

Lageplan 4

Maßstab: 1:250

Die dargestellten Flurstücksgrenzen sind der Automatisierten Liegenschaftskarte (ALK) entnommen und nicht mit dem Katasternachweis überprüft worden.