


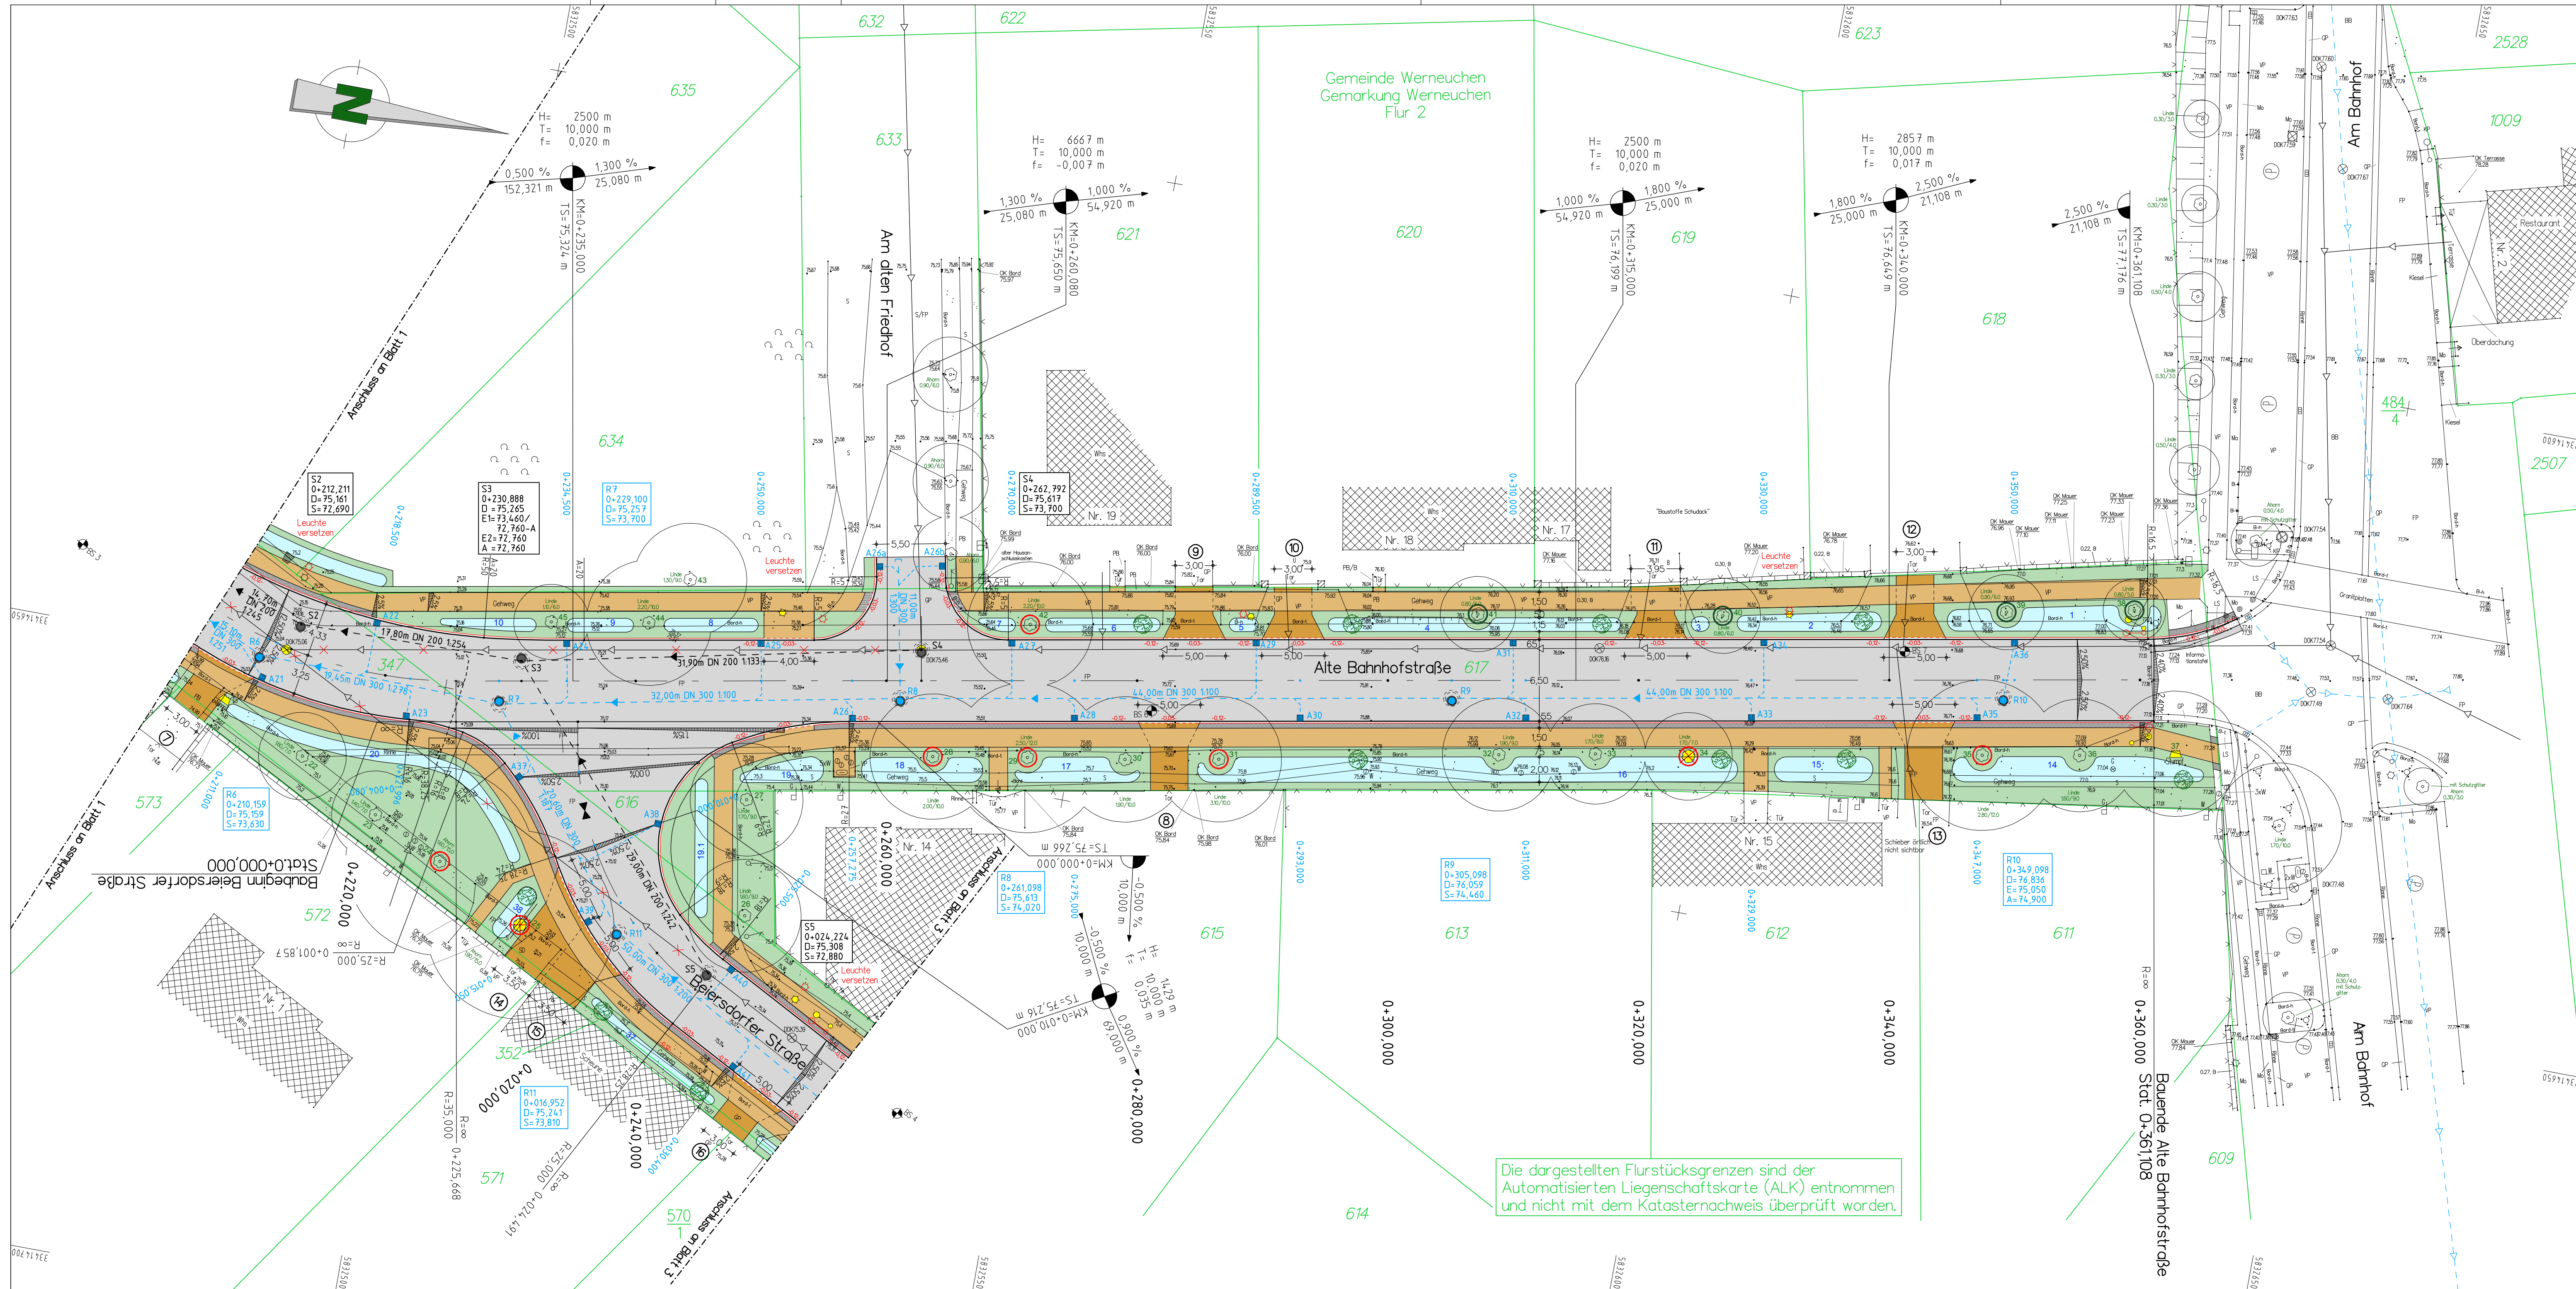


Legende

- | | | | |
|--|---|--|--|
| | Straße - Asphalt | | Sicherheitsstreifen |
| | Gehweg - Betonpflaster grau | | Betonpflaster anthrazit |
| | Zufahrten - Großpflaster (16x16x16) | | Bankett / Grünfläche |
| | bauliche Anlage abbrechen/versetzen | | Rillenplatte |
| | Neigungsbrechpunkt mit Angabe von Gefälle (-) und Steigung (+) in Prozent, Länge der Gefälle- (Steigungs-) strecke und Halbmesser | | Mulde mit Nummer |
| | 2,5% Fahrbahnneigung | | Hochpunkt / Tiefpunkt |
| | Regenkanal mit Schacht Neubau | | Straßenablauf mit Anschlussleitung DN150 |
| | Regenkanal Bestand | | Regenkanal Rückbau |
| | Schmutzwasserkanal Bestand | | Schmutzwasserkanal Rückbau |
| | Schmutzwasserkanal mit Schacht Neubau | | Bohrpunkt |
| | 12 cm Hochbord | | 3 cm abgesenkter Bord |
| | Neupflanzung Baum | | Fällung Baum |
| | Baumnummer | | Baum besonders erhaltenswert |
| | Flurstücksgrenze | | Baum nicht erhaltenswert |
| | | | Flurgrenze |

Höhensystem: DHHN 1976

Lagesystem: ETRS 89

Nr.	Art der Änderung	Datum	Name	Unterschrift
1				
2				
3				

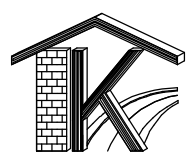

Planungsgesellschaft
Dr. KALANKE mbH
Akazienstr. 14 16230 Melchow
Tel: 03337/3643 Fax: 03337/2272
e-mail: pg@kalanke.de

bearbeitet	Datum	Zeichen
gezeichnet	Nov. 2022	
geprüft	Nov. 2022	

Stadt Werneuchen Am Markt 5, 16356 Werneuchen

Straße:	Alte Bahnhofstraße	Unterlage Nr.:	5
nächster Ort:	Beiersdorfer Straße	Blatt-Nr.:	2
Werneuchen	Bau-km: 0+000,000 bis 0+361,108	Ausf.-Nr.:	

Vorentwurf	bearbeitet	Datum	Name	Unterschr.
Ausbau Alte Bahnhofstraße	gezeichnet			
und Beiersdorfer Straße	geprüft			
in Werneuchen				

Lageplan 2
Maßstab: 1:250

Die dargestellten Flurstücksgrenzen sind der
Automatisierten Liegenschaftskarte (ALK) entnommen
und nicht mit dem Katasternachweis überprüft worden.