


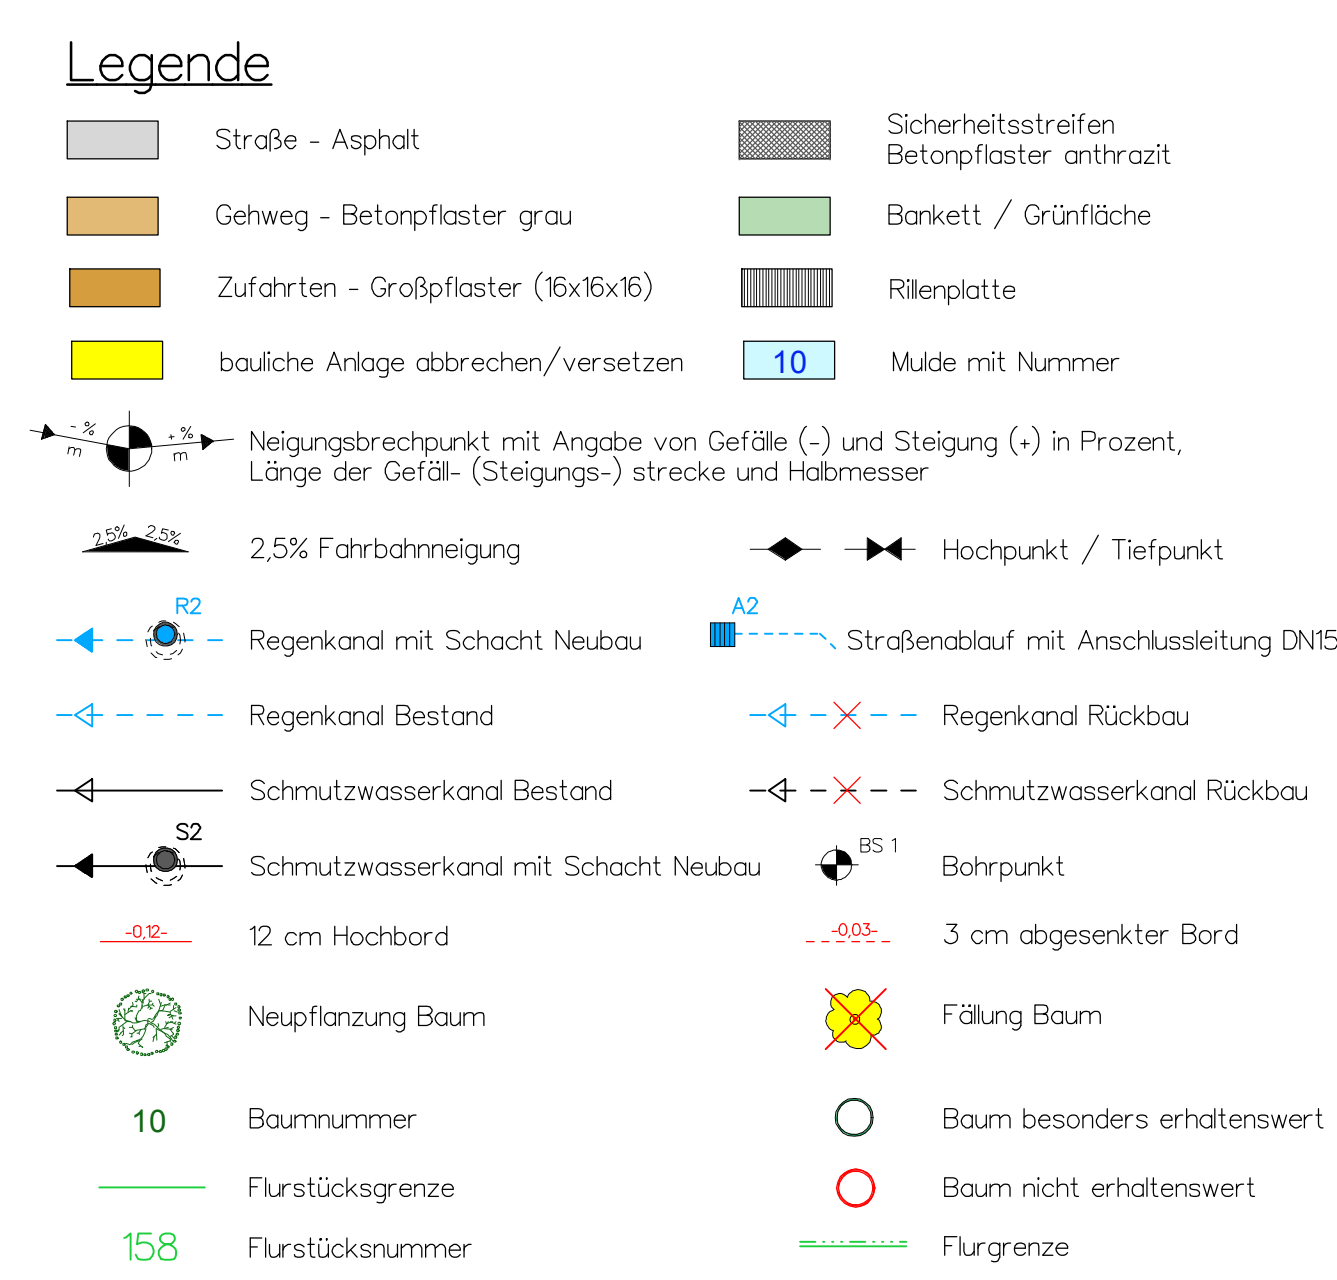

Nr.	Art der Änderung	Datum	Name	Unterschrift

Stadt Werneuchen Am Markt 5, 16356 Werneuchen					
Straße: Alte Bahnhofstraße Baulänge: 0,361 km Bau-km: 0+000,000 bis 0+361,108		Unterlage Nr.: 5			
nächster Ort: Beiersdorfer Straße Baulänge: 0,134 km		Blatt-Nr.: 3			
Werneuchen Bau-km: 0+000,000 bis 0+134,110		Ausf.-Nr.:			
Vorentwurf Ausbau Alte Bahnhofstraße und Beiersdorfer Straße in Werneuchen		bearbeitet	Datum	Name	Unterschr.
		gezeichnet			
		geprüft			
		Lageplan 3 Maßstab: 1:250			