


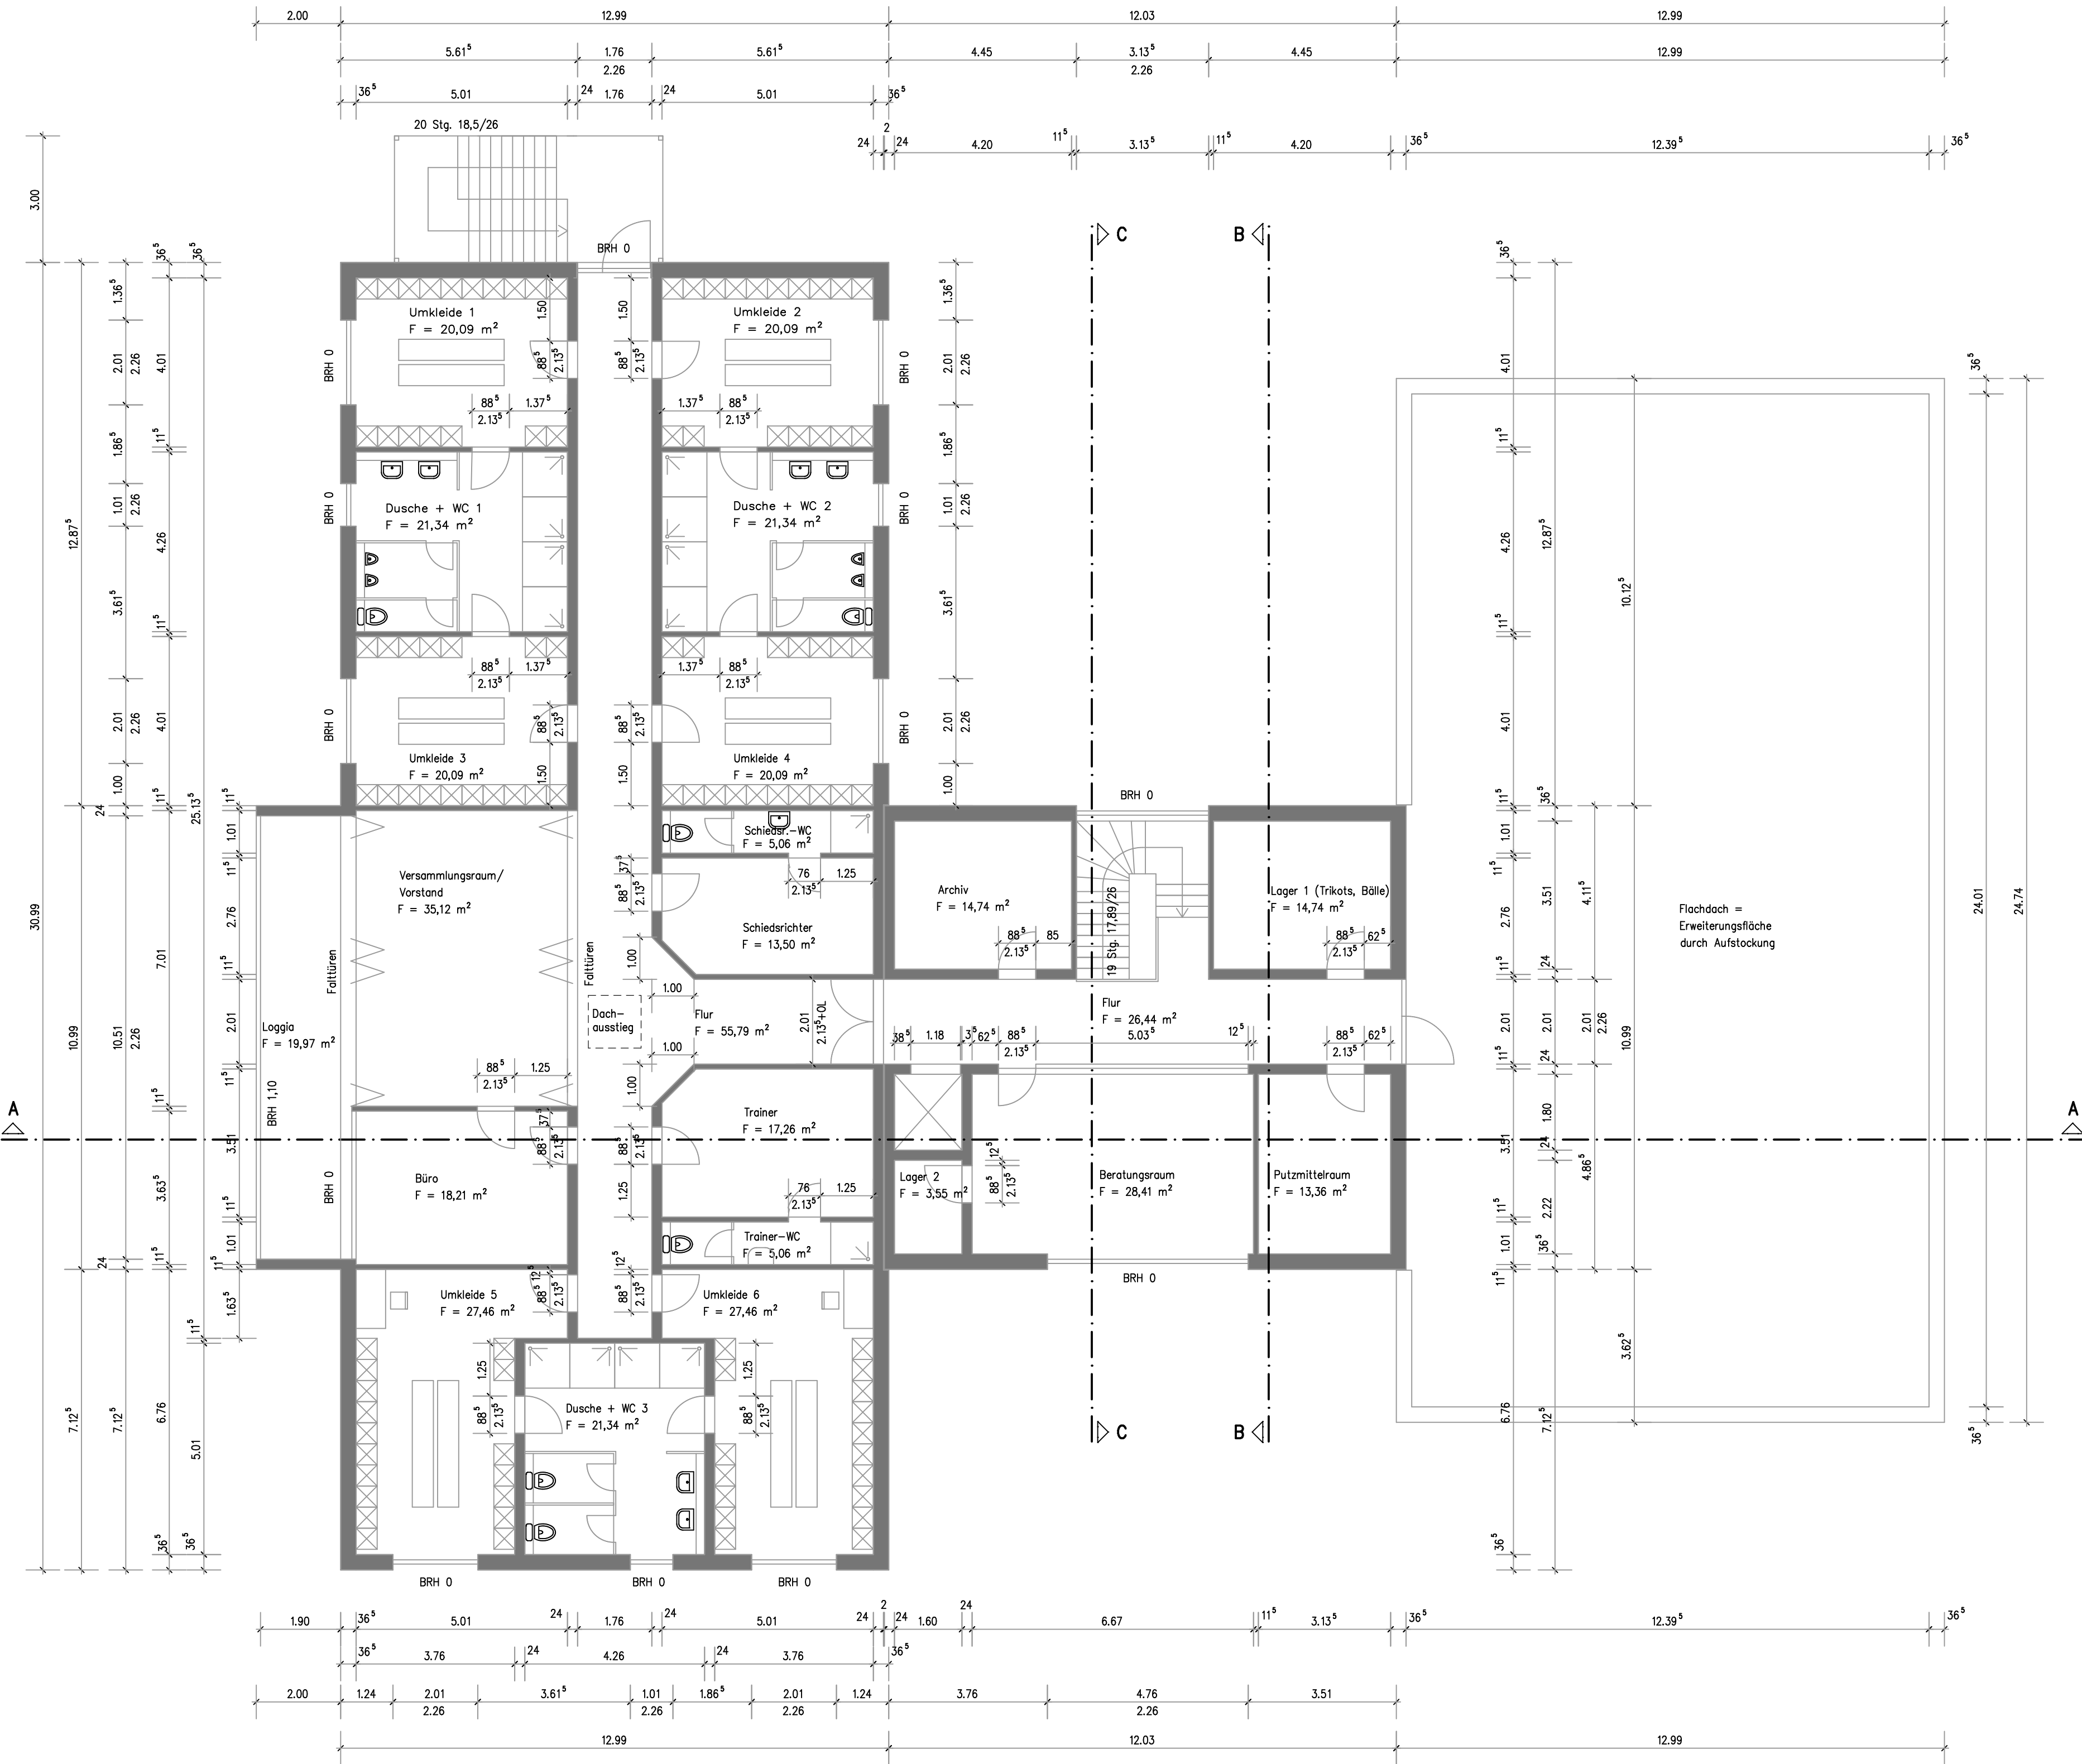

OKFF EG±0.00 = m (DHHN92)

1 5 10 m

Bauherr: Errichtung Gemeinschaftshaus Węgendorfer Straße 16356 Werneuchen			
Bauherr: SV Rot-Weiß Werneuchen e.V. Köpenicker Straße 9 16356 Werneuchen	Objektplanung: F & P		
Darstellung: Genehmigungsplanung Grundriss Dachgeschoss		Dr.-Ing. Formazin & Partner GbR Dorfstraße 1A, OT Ahrensfelde 16356 Ahrensfelde Tel.: (030) 93 69 17-0	
Gezeichnet: B. Stephan	Bearbeitet: O. Formazin	Maßstab: 1:100	Plan-Nr./Verz.: 4
Datum: 21.09.2015	Datum:		00812 Gemeinschaftshaus Werneuchen