

Zeichenerklärung

- Fahrbahn (Asphalt)
- Fahrbahn (Knotenpunkte) (Betonsteinpflaster)
- Rampenstein
- Grün
- Mulde
- Anpassungsbereich
- Neligungsbruchpunkt mit Angabe von Gefälle und Steigung in Prozent, Länge der Gefälle- (Steigungs-) Strecke und Halbmesser
- Hochpunkt
- Tiefpunkt
- 2,5x Fahrbahnquernehmung
- zu erhaltende Bäume
- zu fällende Bäume
- zu pflanzende Bäume
- Leuchte geplant
- Schotterrosen

Die Katasterdarstellung beruht auf der ALK, Stand 05/2012.


Lagebezug: ETRS
Höhenbezug: DHHN

<p>H & W Ingenieurgesellschaft mbH Bismarckstr. 22 16587 Mühlenteebe Tel: 03304 94 111</p>		<p>13.12.2016 13.12.2016</p>	<p>Herrmann Nischel</p>
<p>Stadt Werneuchen</p>		<p>Am Markt 5 16356 Werneuchen</p>	
<p>Straßenbau Werneuchen Goethestraße</p>		<p>Urtabelle Nr. 7 Blatt Nr. 1</p>	<p>Datum</p>
<p>Vorplanung</p>		<p>Lageplan 1 Maßstab: 1:500</p>	
<p>Aufgestellt:</p>			

+ Thälmannstr. + 1. Abschnitt + Marktstr. + 2. Abschnitt + Engelsstr.

2. Abschnitt

3. Abschnitt

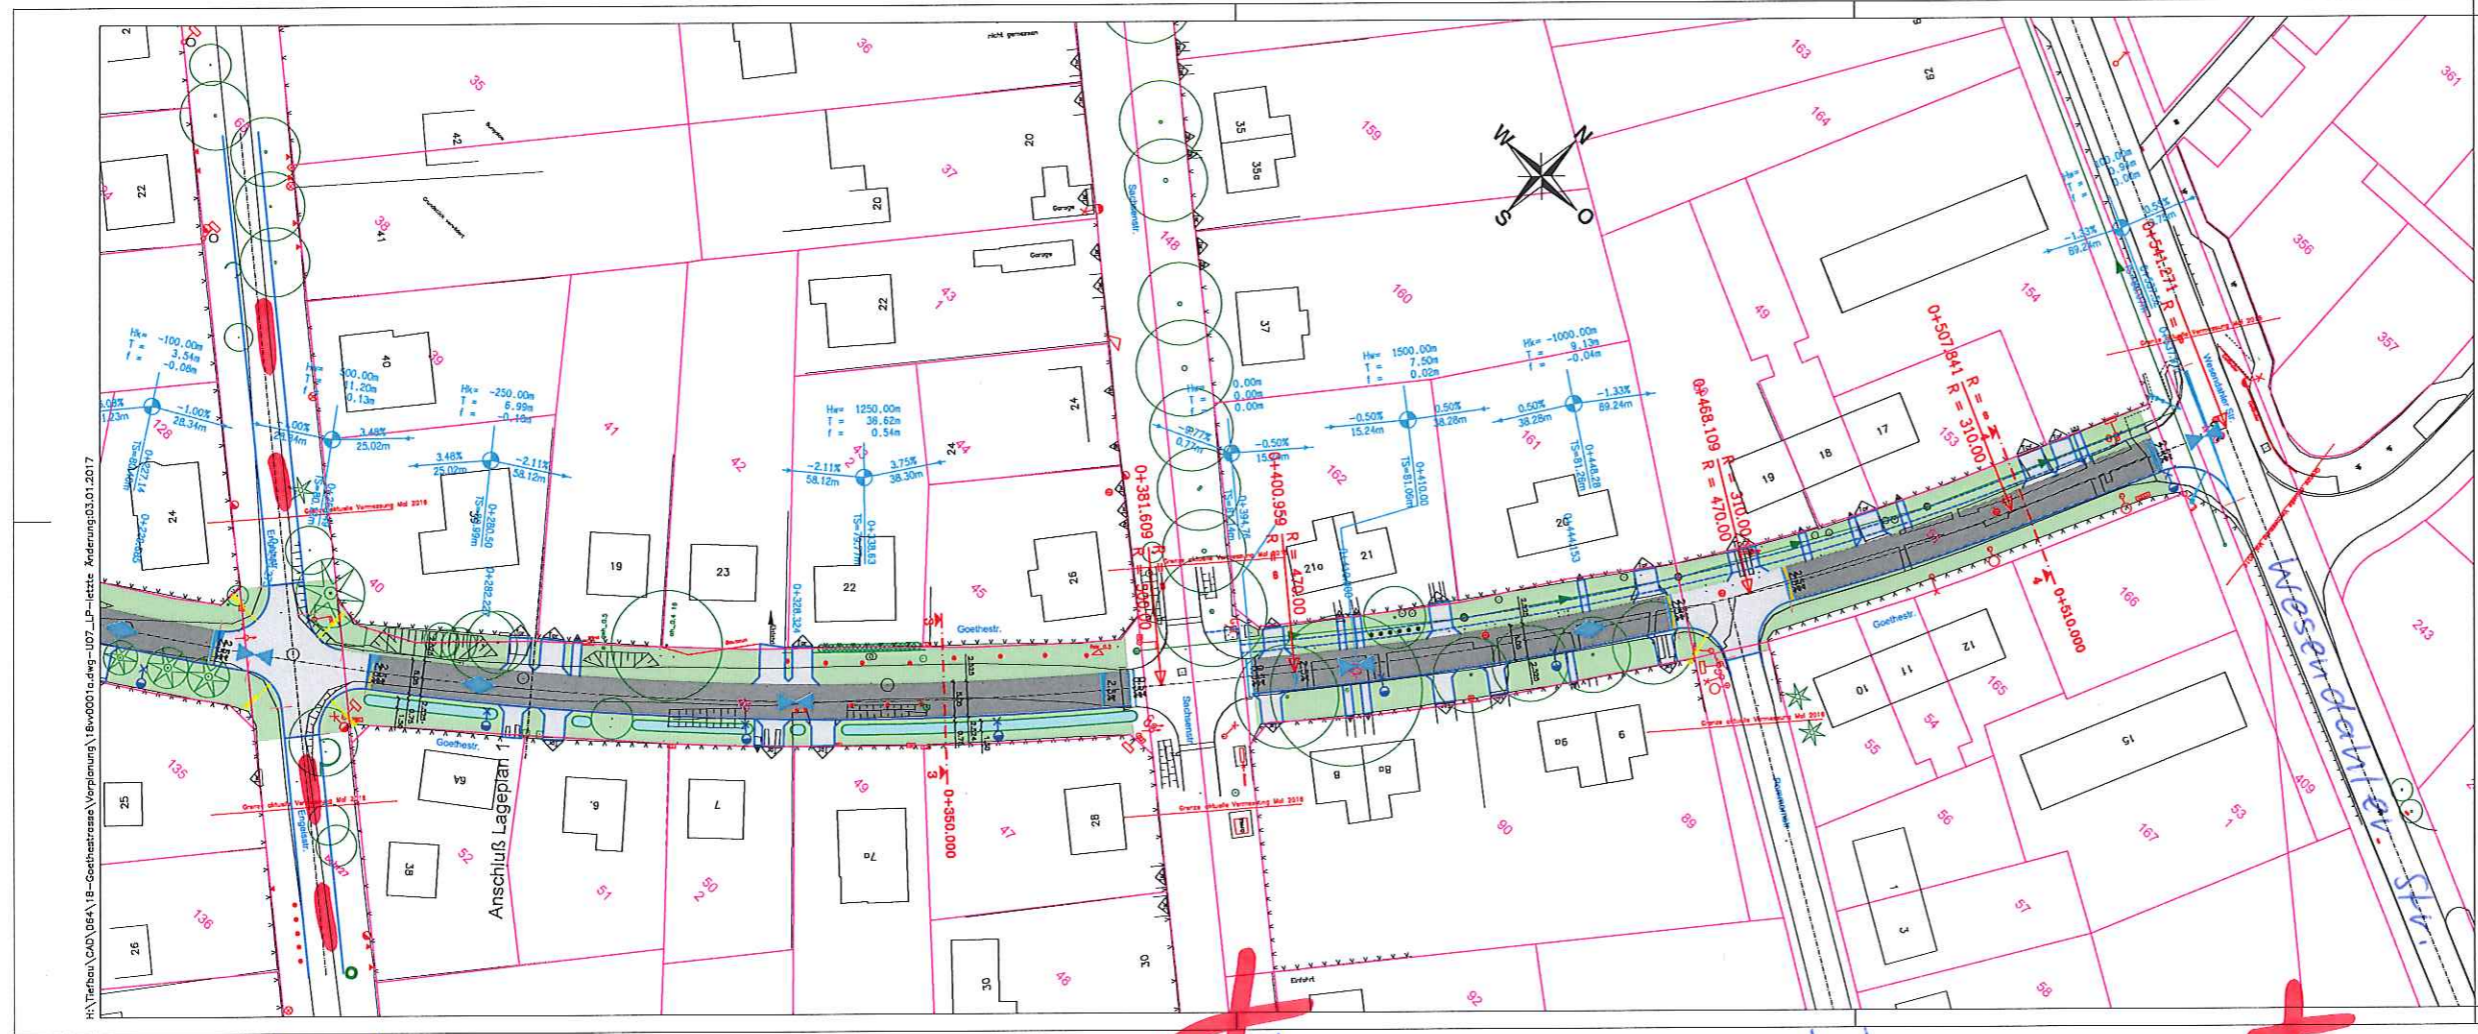

Zeichenerklärung

- Fahrbahn (Asphalt)
- Fahrbahn (Knotenpunkte (Betonsteinpflaster))
- Rempstein
- Grün
- Mulde
- Anpassungsbereich
- zu erhaltende Bäume
- zu fällende Bäume
- zu pflanzende Bäume
- Leuchte geplant
- Schotterrasen

Neigungsbrechpunkt mit Angabe von Gefälle und Steigung in Prozent, Länge der Gefälle- (Steigungs-) Strecke und Halbmesser
 Hochpunkt
 Tiefpunkt
 2,5% Fahrbahnquerneigung

Die Katasterdarstellung beruht auf der ALK, Stand 05/2012.

Lagebezug: ETRS
 Höhenbezug: DHNN

H & W Ingenieurgesellschaft mbH Bismarckstr. 20 16557 Wittenberg		Datum: 13.12.2016 Zeichner: Herrmann 13.12.2016 Mischl
Stadt Werneuchen Am Markt 5 16356 Werneuchen		Jilderlage Nr. 7 Blatt Nr. 2
Straßenbau Werneuchen Goethestraße Vorplanung		Lageplan 2 Maßstab: 1:500
Aufgestellt:		

Engelsstr.

Sachsenstr.

Powernstr.