


# Var. 2

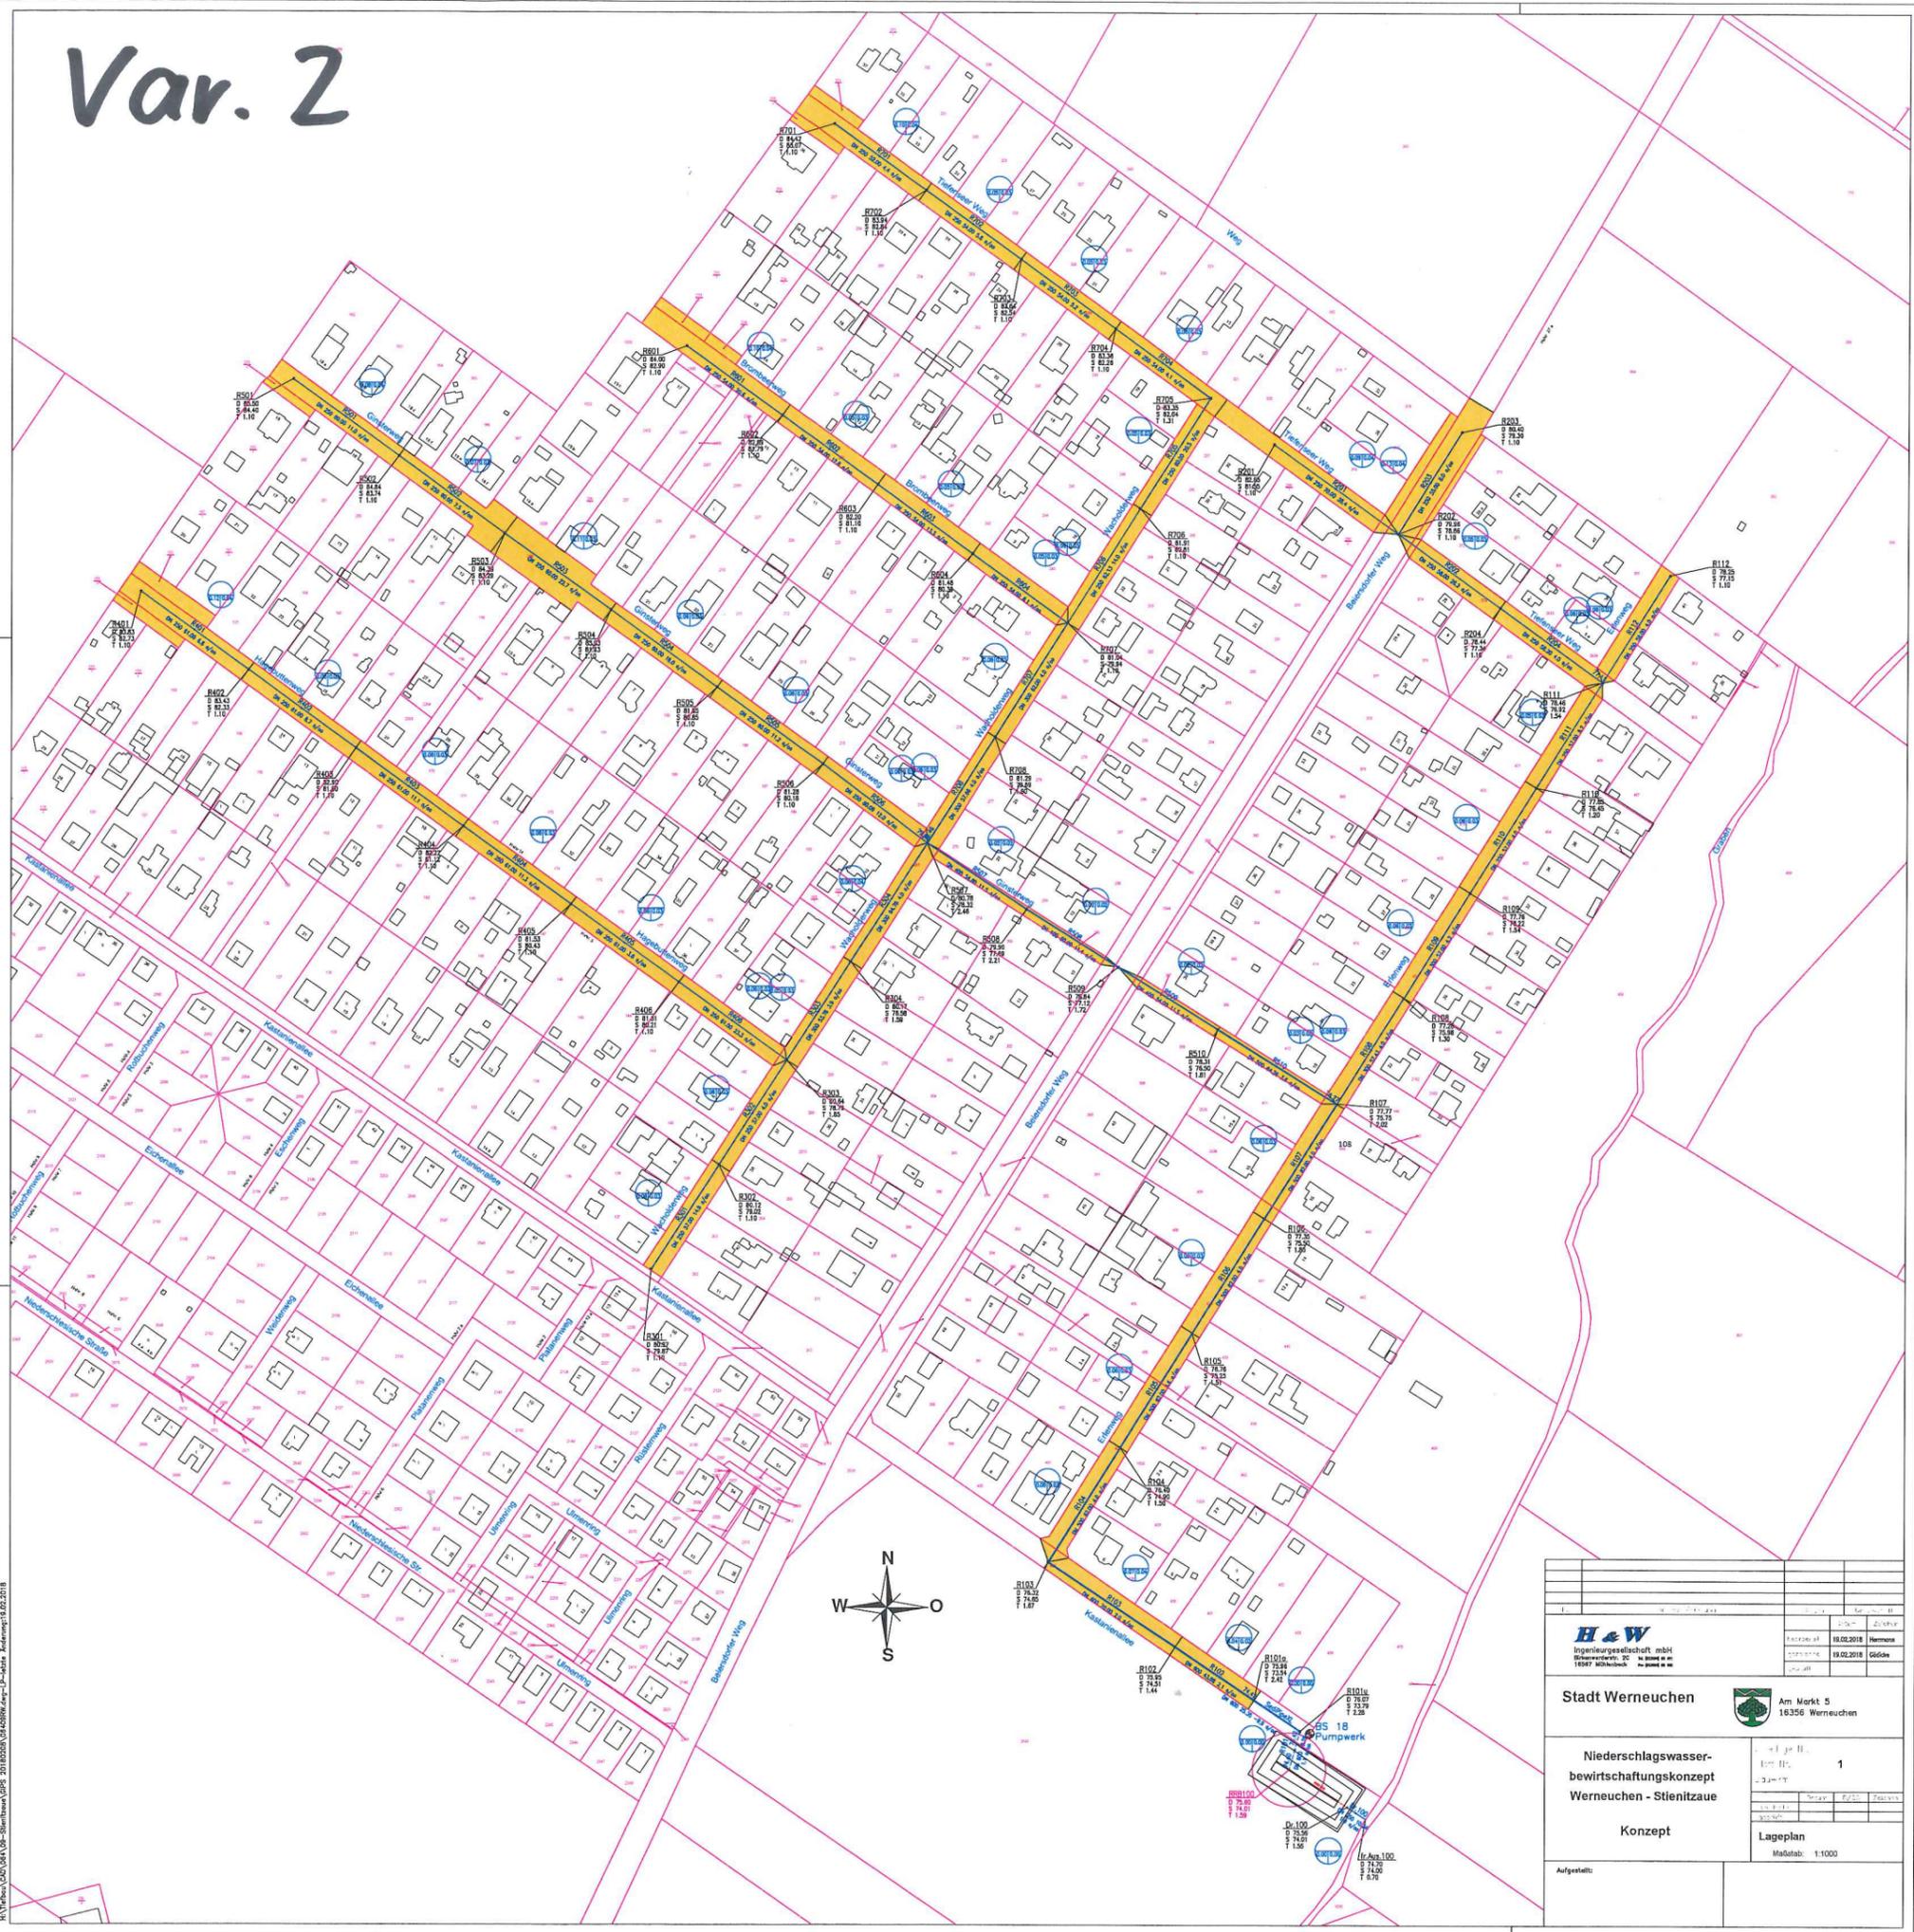

K:\Tribun\LD\04\04-Stientzaue\GIS\20180228\1642896.dwg - p-adm - Datum: 18.02.2018

 <b>H &amp; W</b> Ingenieurgesellschaft mbH Wilsbergstraße 22 • 16547 Werneuchen • Tel. 030 660 10-0		Datum: 18.02.2018 Zeichner: Hermann Gezeichnet: 18.02.2018 Geprüft: Gödicke
<b>Stadt Werneuchen</b>		 <b>Am Markt 5</b> 16356 Werneuchen
<b>Niederschlagswasserbewirtschaftungskonzept</b> <b>Werneuchen - Stientzaue</b>		Blatt: 1 von: 1
<b>Konzept</b>		<b>Lageplan</b> Maßstab: 1:1000
Aufgestellt:		