
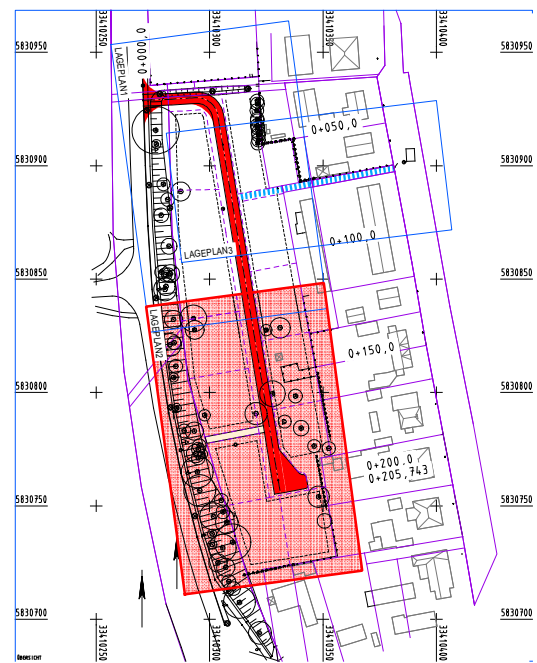


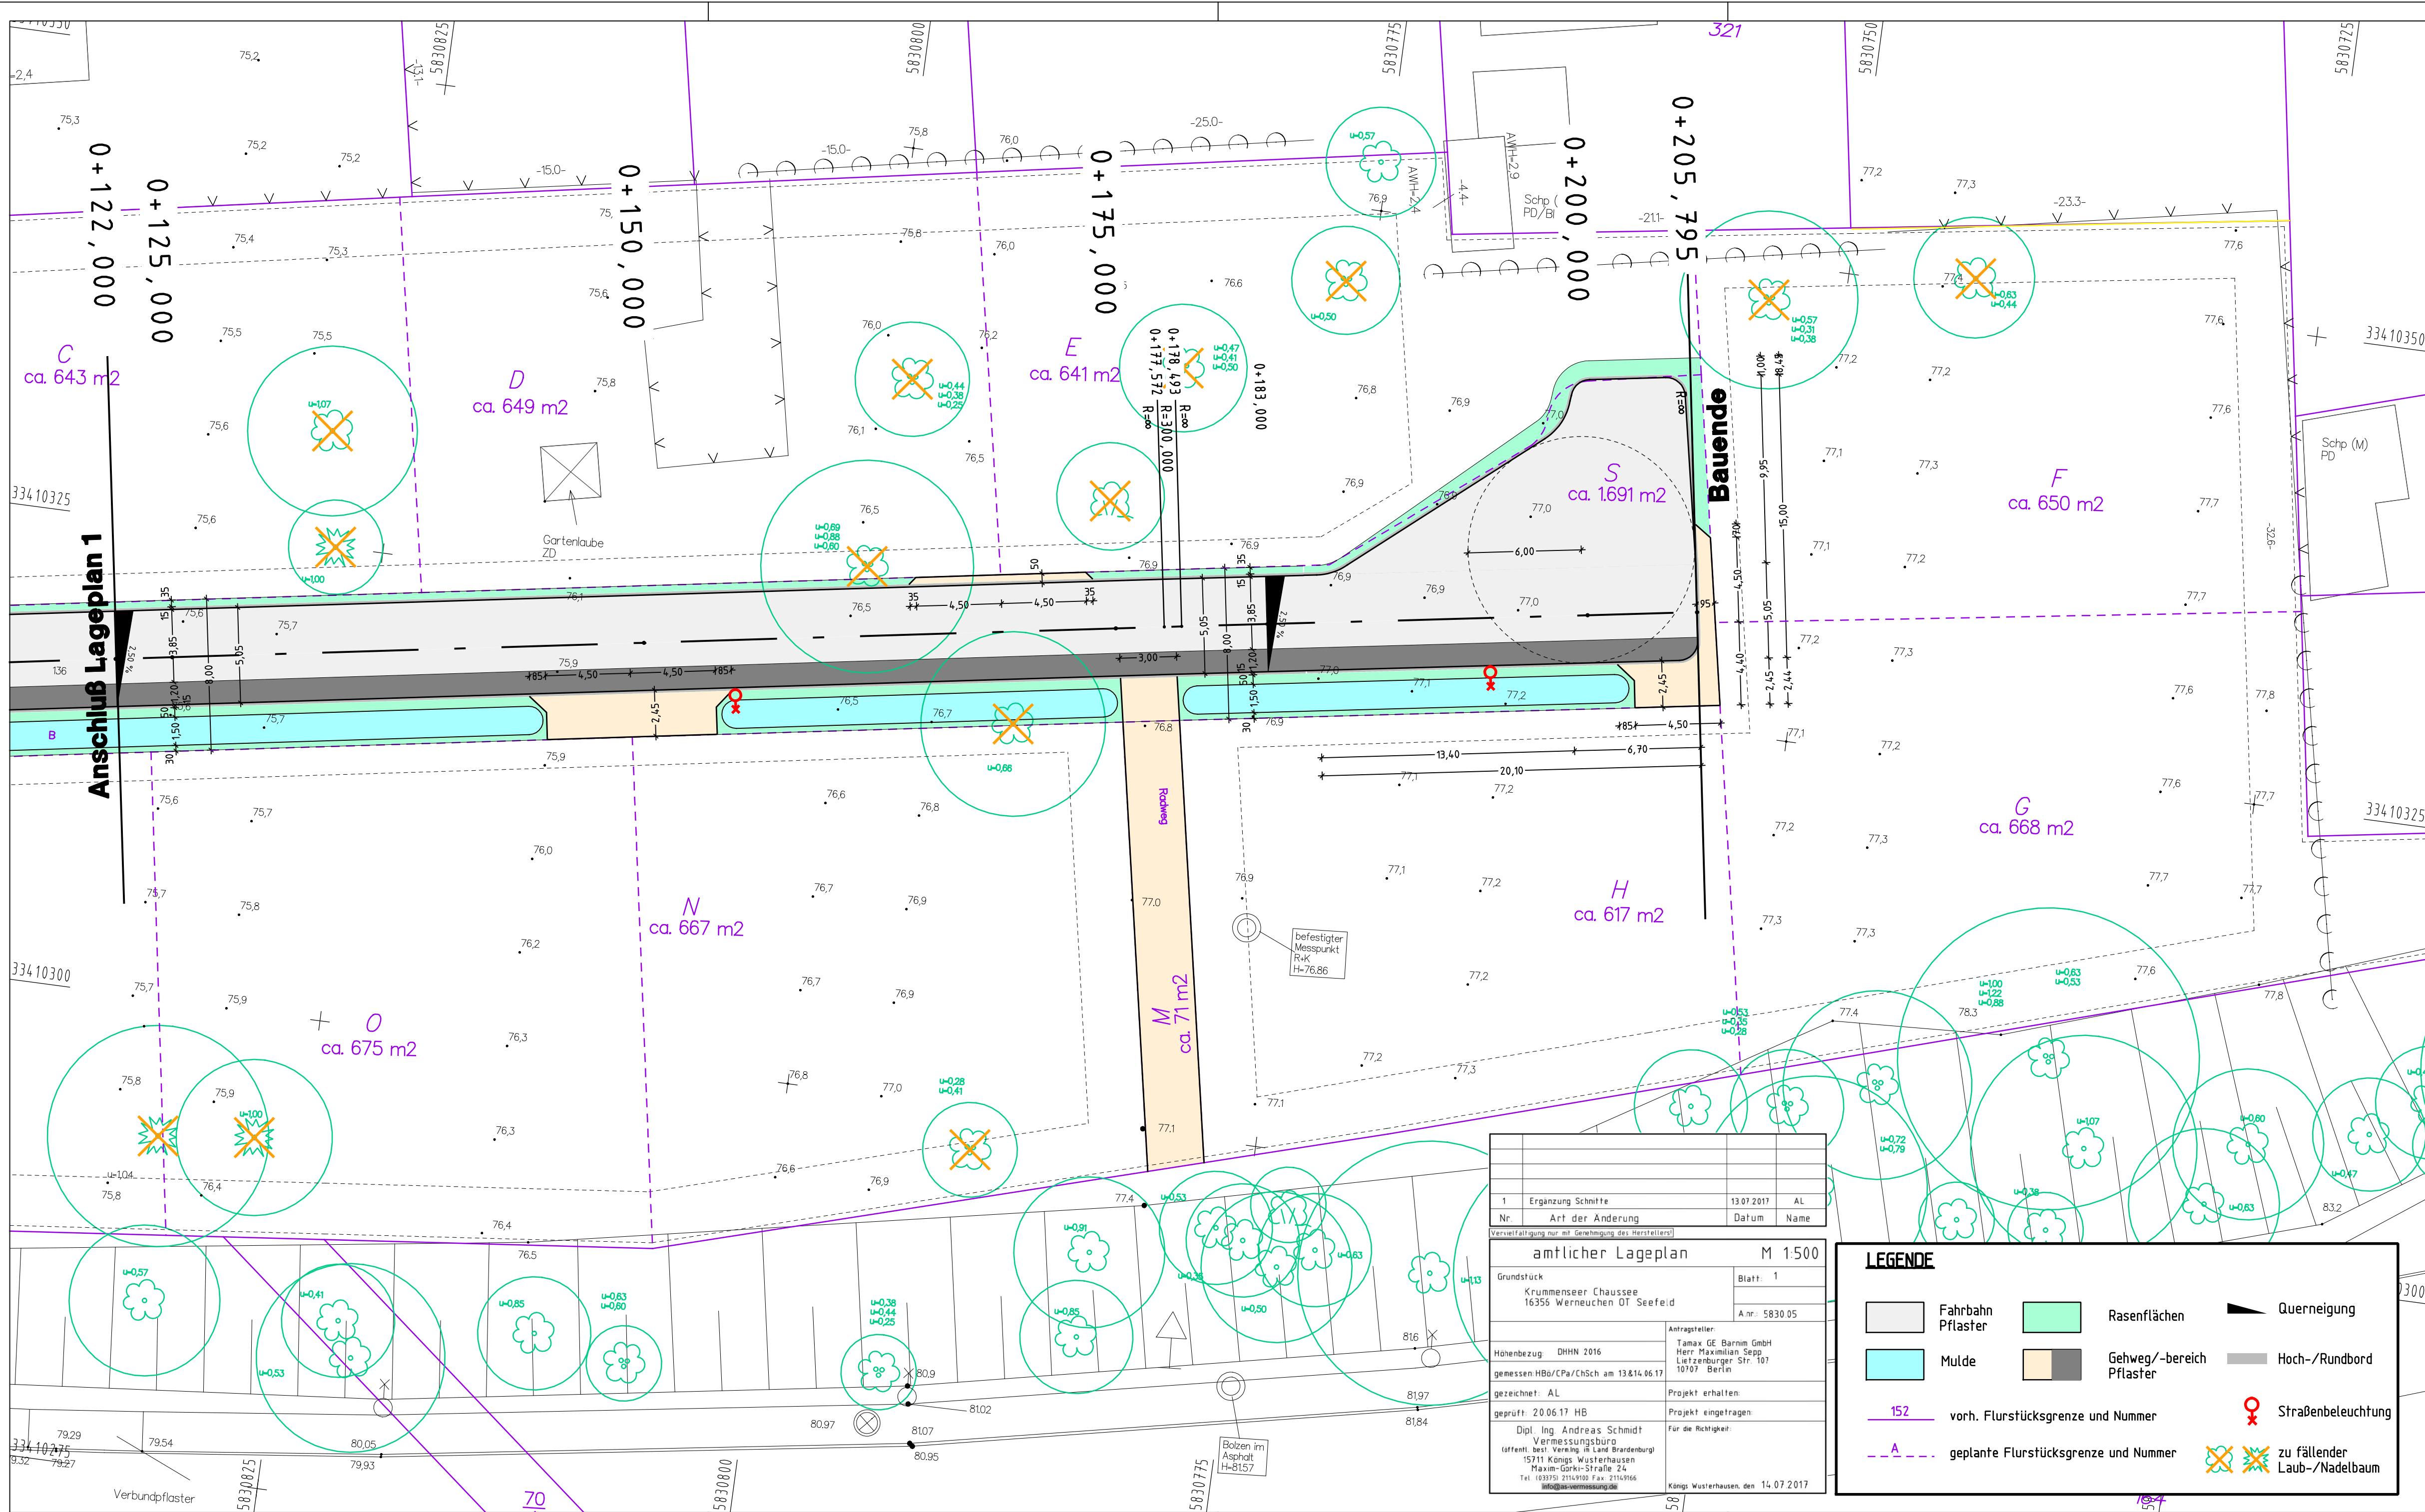

Höhensystem: DHHN92		Lagesystem: 42/83	
Nr.	Art der Änderung	Datum	Name

FPG Finow Plan GmbH		Datum	Zeichen
bearbeitet		22.02.2018	Dipl.-Ing. S.Glor
gezeichnet		22.02.2018	S. Schmidt
geprüft		22.02.2018	Dipl.-Ing. G.Mecke
Projekt-Nr.:	1613		

TAMAX GE Nordost GmbH		Unterlage Nr.: 7	
Lietzenburger Straße 107		Blatt Nr.: 2	
10707 Berlin		Ausf.-Nr.:	
Entwurfsplanung		Datum	
Bauvorhaben		Name	
Wohngebiet "Krummenseer Chaussee"		Unterschrift	
Werneuchen, OT Seefeld		Lageplan	
medien- und verkehrstechnische Erschließung		Maßstab: 1 : 200	
Aufgestellt:			

amtlicher Lageplan		M 1:500
Grundstück	Blatt: 1	
Krummenseer Chaussee	A.nr.: 5830 05	
16355 Werneuchen OT Seefeld		
Höhenbezug: DHHN 2016	Antragsteller:	
gemessen HBo/CPA/ChSch am 13.8.14.06.17	Tamox GE Nordost GmbH	
gezeichnet: AL	Herr Maximilian Sepp	
geprüft: 20.06.17 HB	Lietzenburger Str. 107	
Dipl. Ing. Andreas Schmidt	10707 Berlin	
Vermessungsbüro	Projekt erhalten:	
öffentl. best. Vermess. in Land Brandenburg	Projekt eingetragen:	
15711 Königs Wusterhausen	Für die Richtigkeit:	
Maxim-Görke-Straße 24		
Tel. 03395 215490 Fax 2149166		
info@vermessung.de		
	Königs Wusterhausen, den 14.07.2017	

LEGENDE	
	Fahrbahn Pflaster
	Rasenflächen
	Querneigung
	Mulde
	Gehweg/-bereich Pflaster
	Hoch-/Rundbord
	152 vorh. Flurstücksgrenze und Nummer
	geplante Flurstücksgrenze und Nummer
	Straßenbeleuchtung
	zu fällender Laub-/Nadelbaum