


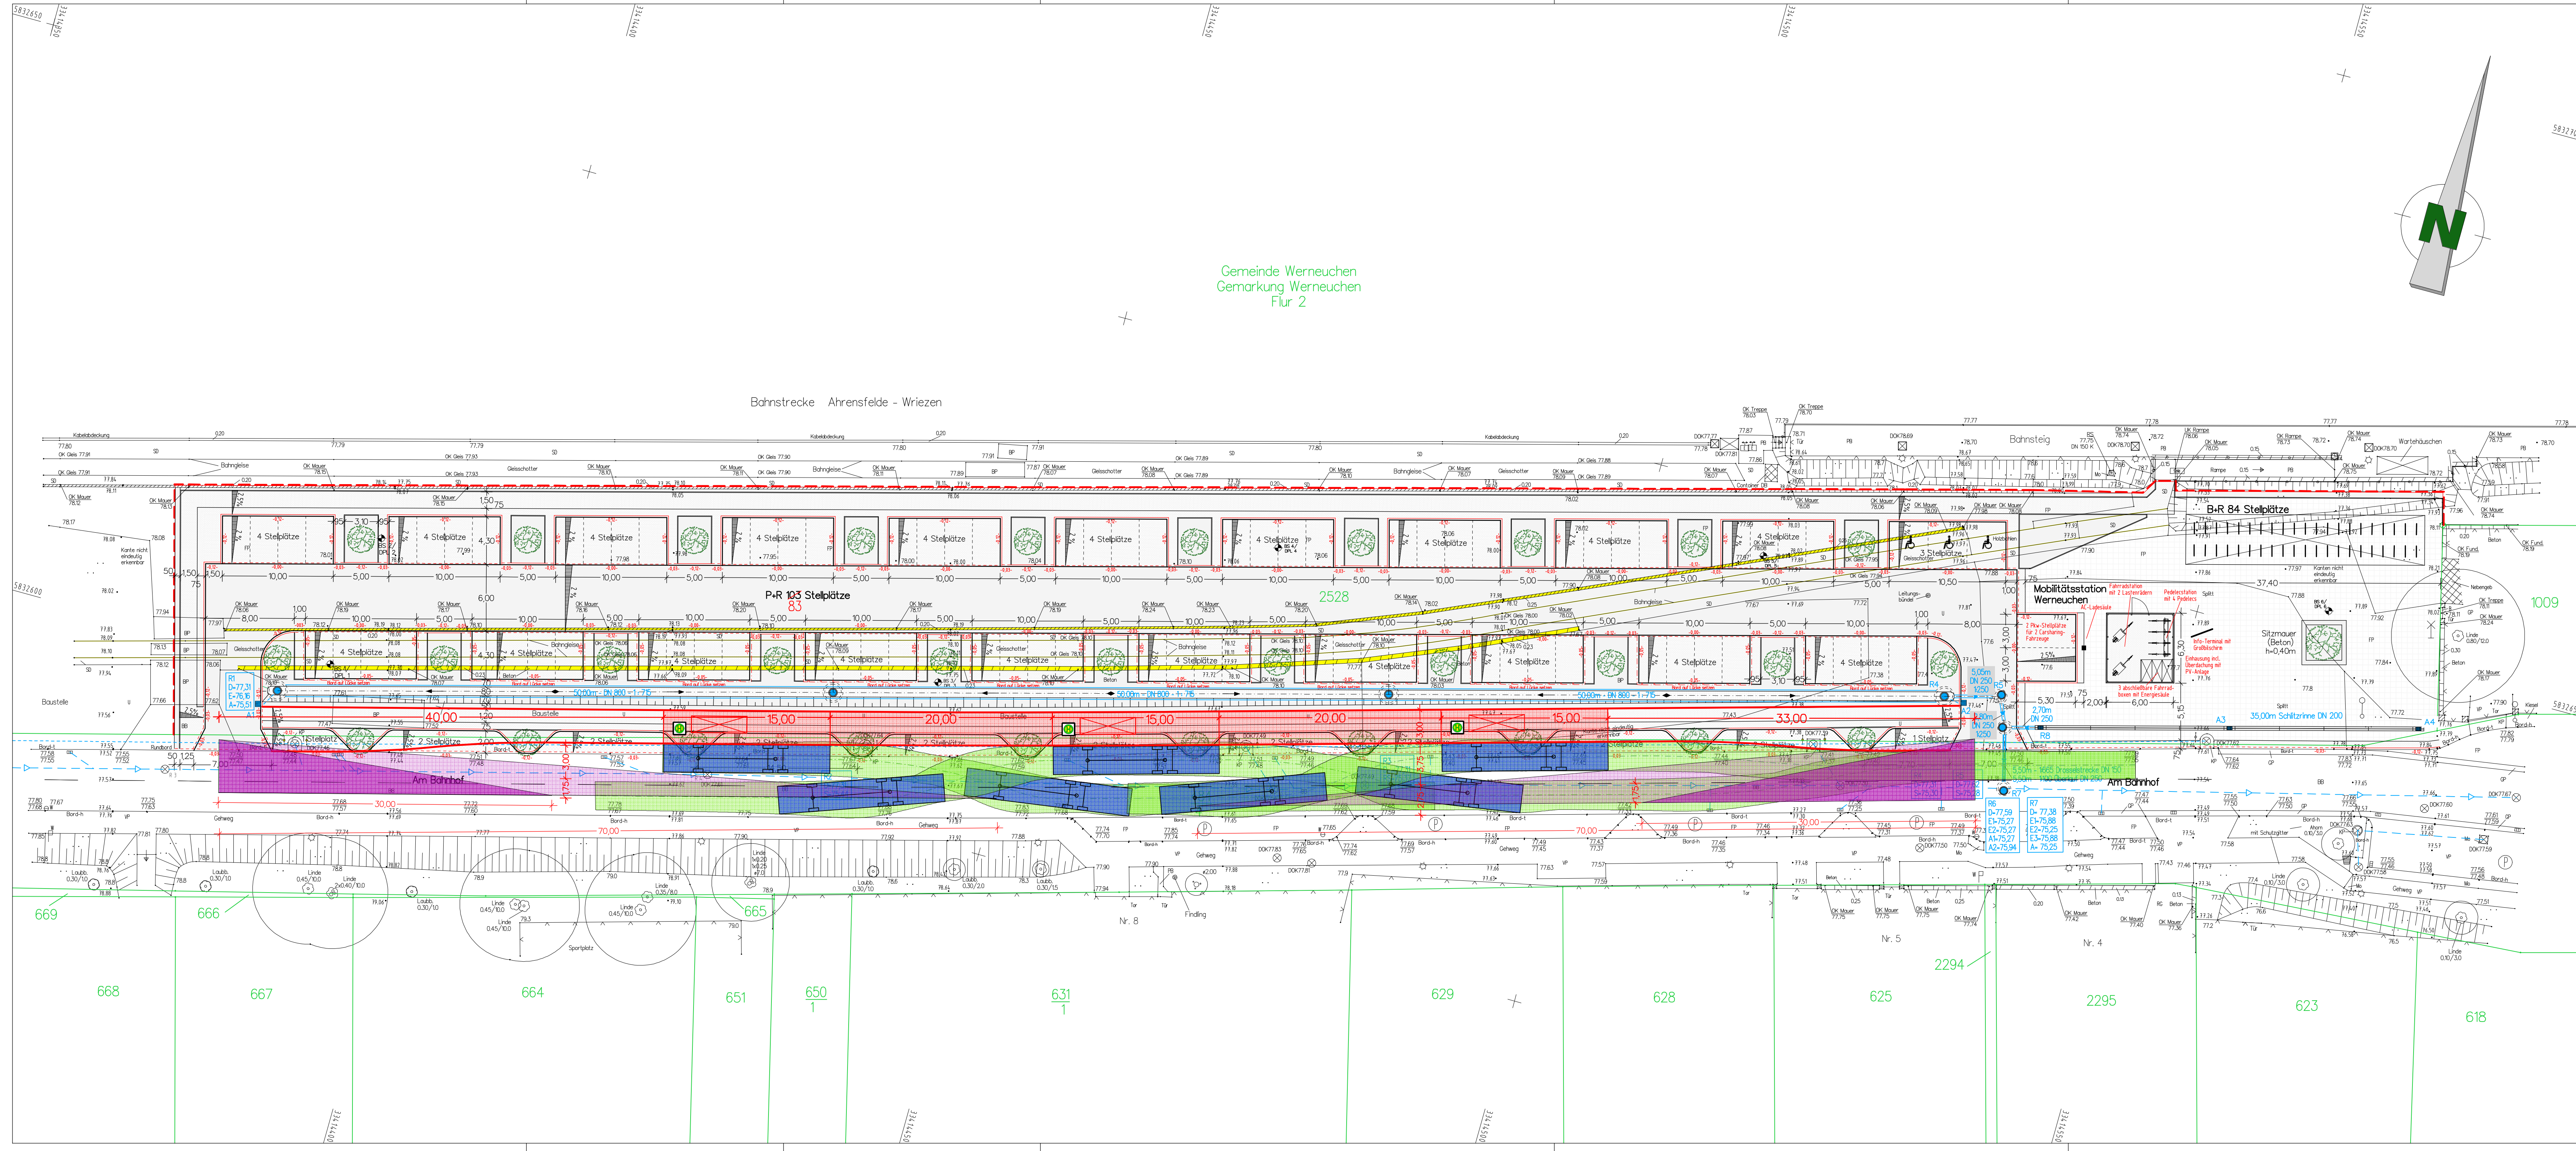

- Legende**
- Fahrbahn - Asphalt
 - Mulde Großpflaster
 - Parkflächen Großpflaster (160x160x160)
 - Platten (500x500x50)
 - Gehweg Betonpflaster (100x200x80)
 - Gehweg Sicherheitsstreifen Betonpflaster (100x200x80)
 - Bestandshöhen
 - geplante Höhen
 - Zaun
 - Beleuchtungskabel Neubau
 - Flurstückssteilungsgrenze
 - Flurstücksnummer
 - Flurgrenze
 - Drainageleitung DN 100 mit Schacht DN 400 Bestand
 - Regenleitung Bestand
 - Grünflächen/Barkett
 - Pflanzflächen
 - Parkflächen Betonpflaster (100x200x80)
 - Mosaikpflaster (50x50x50)
 - Rückbau baulicher Anlagen
 - Hochbord Auftrittshöhe 12 cm
 - Rundbord Auftrittshöhe 5 cm
 - Bord Auftrittshöhe 0 cm/3 cm
 - Lichtpunkt Neubau
 - Baumneupflanzung
 - Bohrsondierung
 - Ablauf mit Anschlussleitung DN 150
 - Regenleitung Neubau mit Schacht

Höhenystem: DHHN 92

Lagesystem: ETRS89

1	Wegfall der Parkplätze am Fahrbahndamm, Errichtung von 3 Bushaltestellen	18.12.19	Schulz-Klingberg	
Nr.	Art der Änderung	Datum	Name	Unterschrift

	Planungsgesellschaft Dr. KALANKE mbH		Datum	Zeichen
	Akazienstr. 14 16230 Melchow	bearbeitet	Okt. 2019	
	Tele 03337/3643 Fax 03337/2272	gezeichnet	Okt. 2019	
	e-mail pg@kalanke.de	geprüft	Okt. 2019	

Stadt Werneuchen Am Markt 5, 16356 Werneuchen				
Straße: Am Bahnhof		Baulänge: Bau-kms	Unterlage Nr.: 7	
nächster Ort: Werneuchen		Blatt-Nr.: 1		
		Ausf.-Nr.:		
Genehmigungsplanung	bearbeitet	Datum	Name	Unterschr.
	gezeichnet			
Erweiterung Bahnhofsvorplatz Werneuchen	geprüft			
	Lageplan 1 Maßstab: 1:250			