


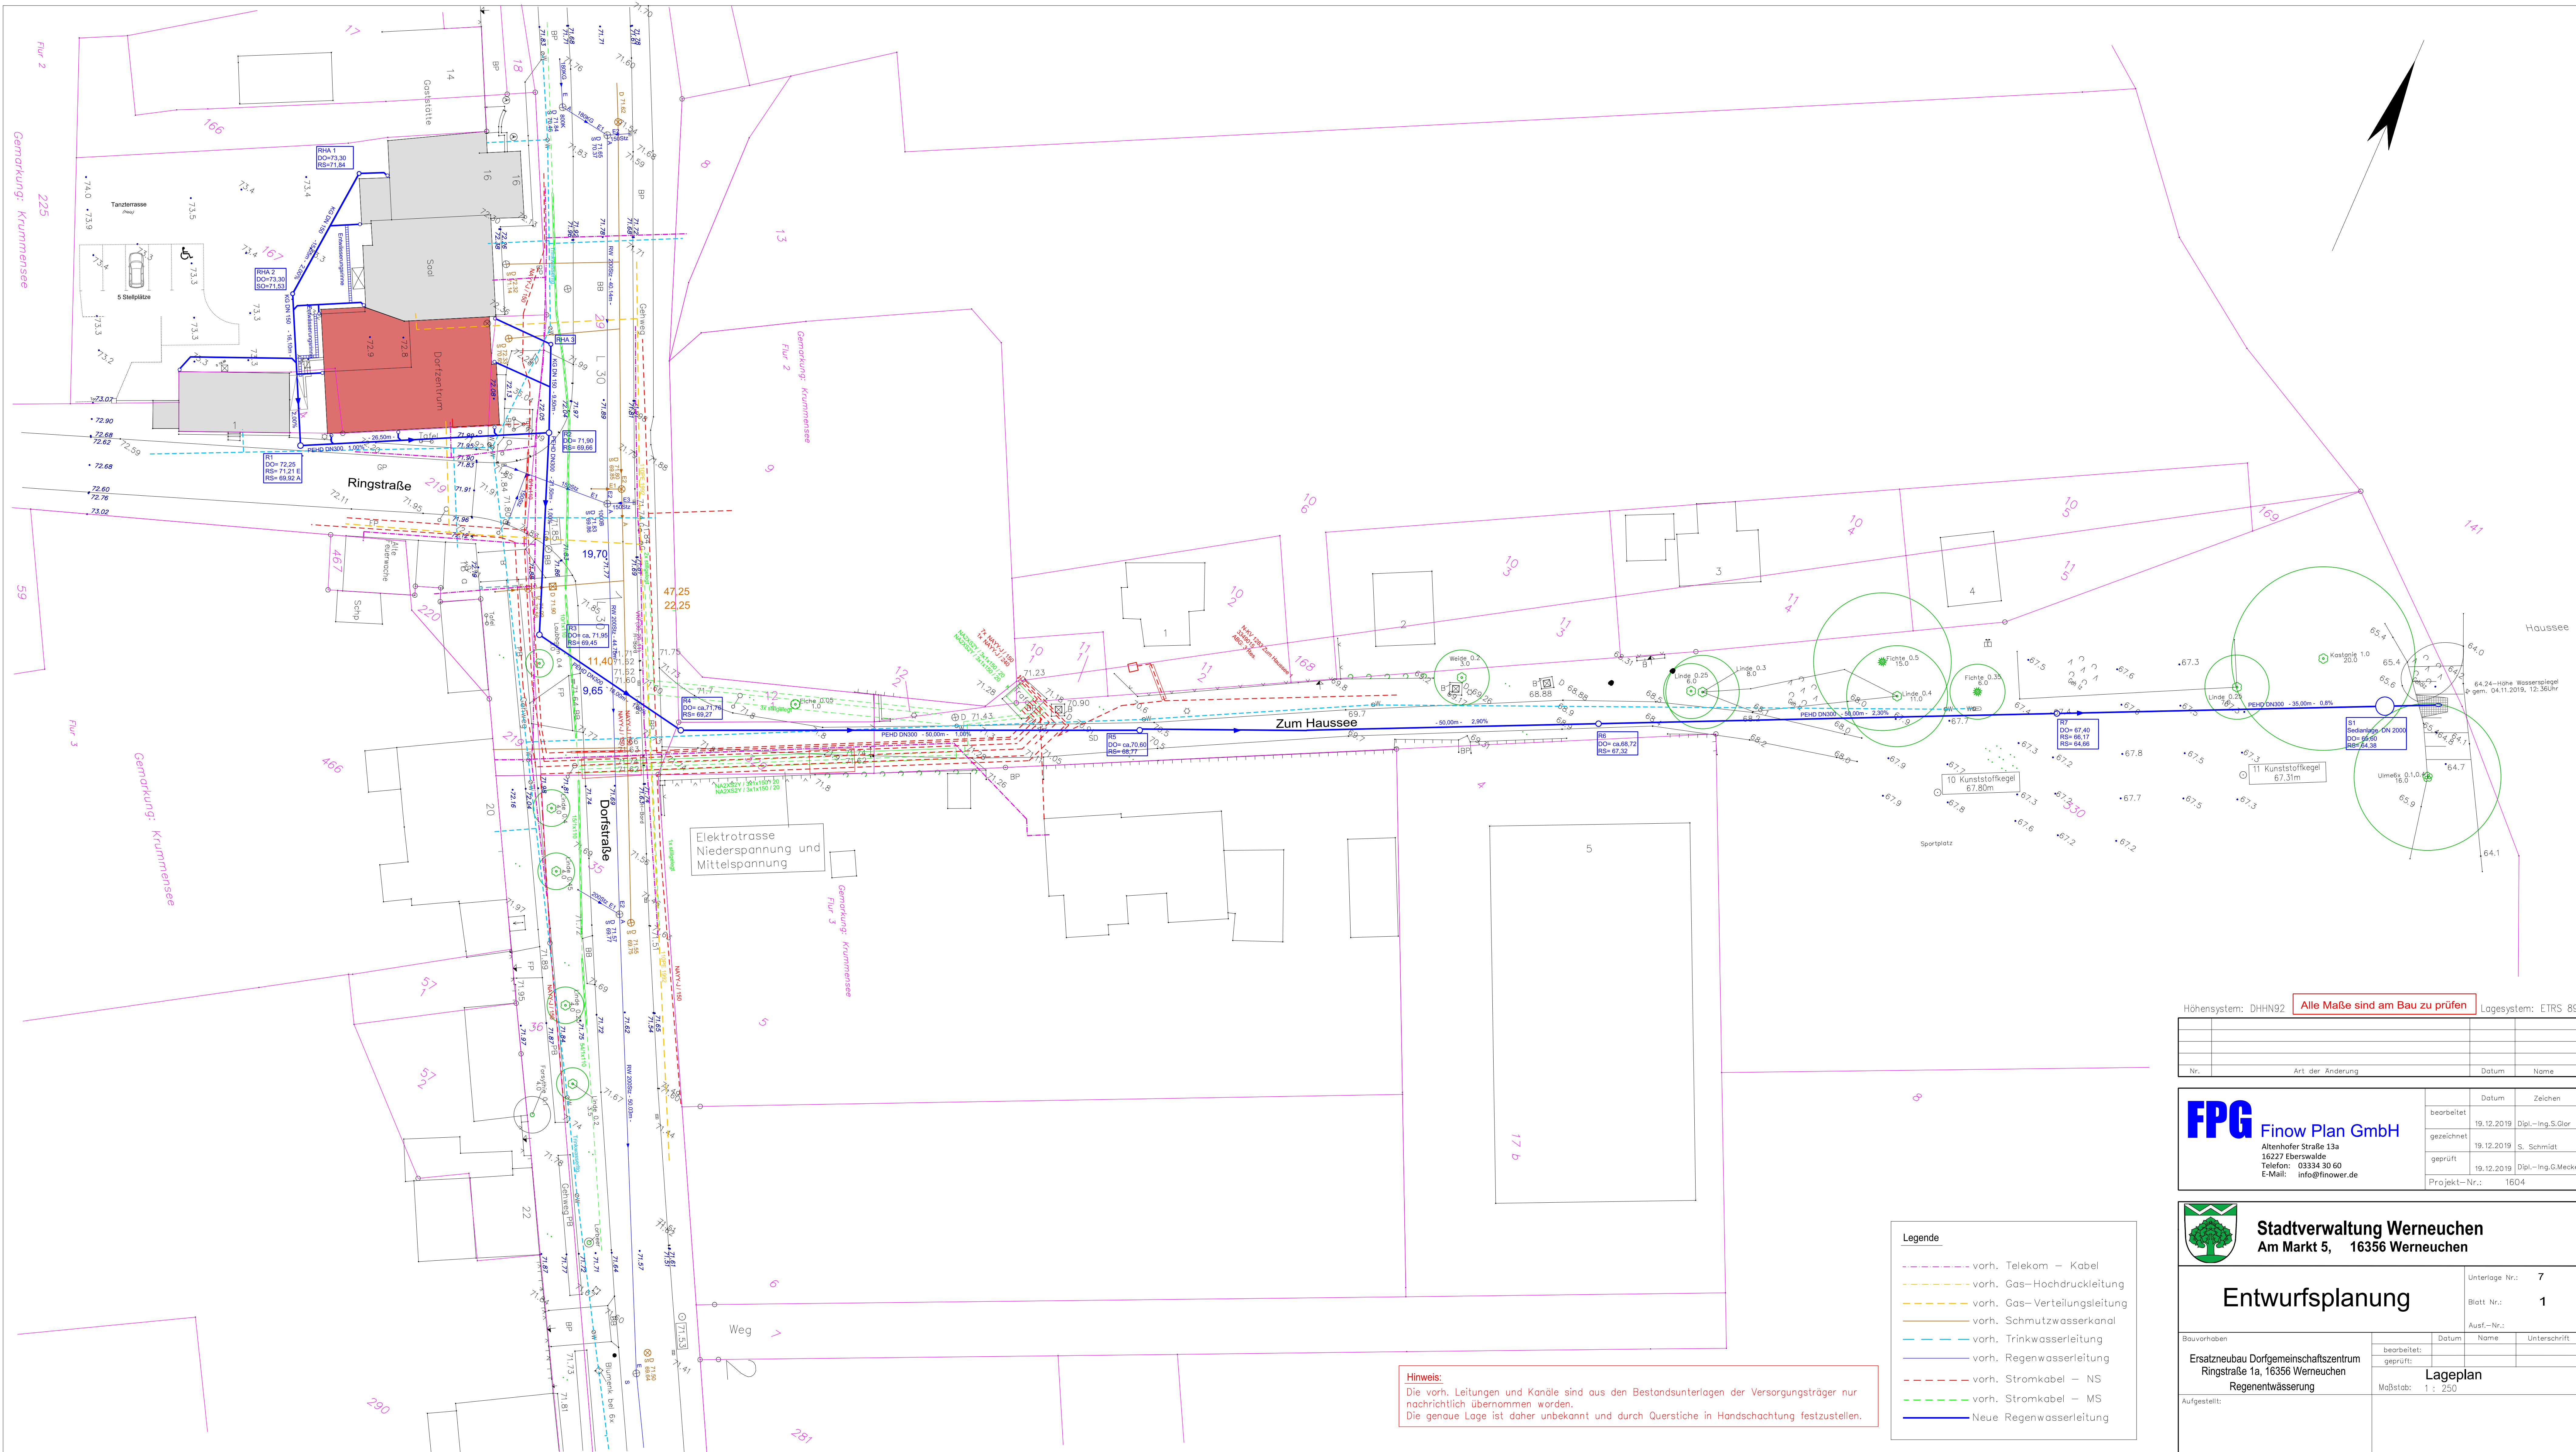

Hinweis:
Die vorh. Leitungen und Kanäle sind aus den Bestandsunterlagen der Versorgungsträger nur
nachrichtlich übernommen worden.
Die genaue Lage ist daher unbekannt und durch Querstiche in Handschachtung festzustellen.

Legende	
---	vorh. Telekom – Kabel
---	vorh. Gas–Hochdruckleitung
---	vorh. Gas–Verteilungsleitung
---	vorh. Schmutzwasserkanal
---	vorh. Trinkwasserleitung
---	vorh. Regenwasserleitung
---	vorh. Stromkabel – NS
---	vorh. Stromkabel – MS
---	Neue Regenwasserleitung

Höhensystem: DHHN92 **Alle Maße sind am Bau zu prüfen** Lagesystem: ETRS 89

Nr.	Art der Änderung	Datum	Name

FPG Finow Plan GmbH Altenhofer Straße 13a 16227 Eberswalde Telefon: 03334 30 60 E-Mail: info@finow.de	bearbeitet	Datum	Zeichen
	gezeichnet	19.12.2019	Dipl.-Ing.S.Glor
	geprüft	19.12.2019	S. Schmidt
	Projekt-Nr.:	1604	

Stadtverwaltung Werneuchen Am Markt 5, 16356 Werneuchen		Unterlage Nr.:	7
Entwurfsplanung		Blatt Nr.:	1
Bauvorhaben		Ausf.-Nr.:	
Ersatzneubau Dorfgemeinschaftszentrum Ringstraße 1a, 16356 Werneuchen Regenentwässerung	bearbeitet:	Datum	Name
	geprüft:		Unterschrift
Aufgestellt:		Lageplan Maßstab: 1 : 250	