





P 3.1 M1:100

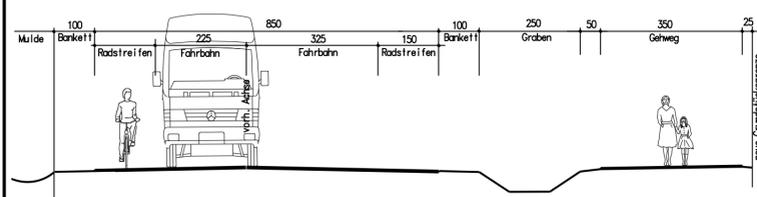

P 3.2 M1:100

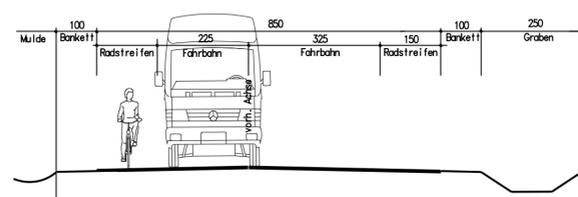

P 3.3 M1:100

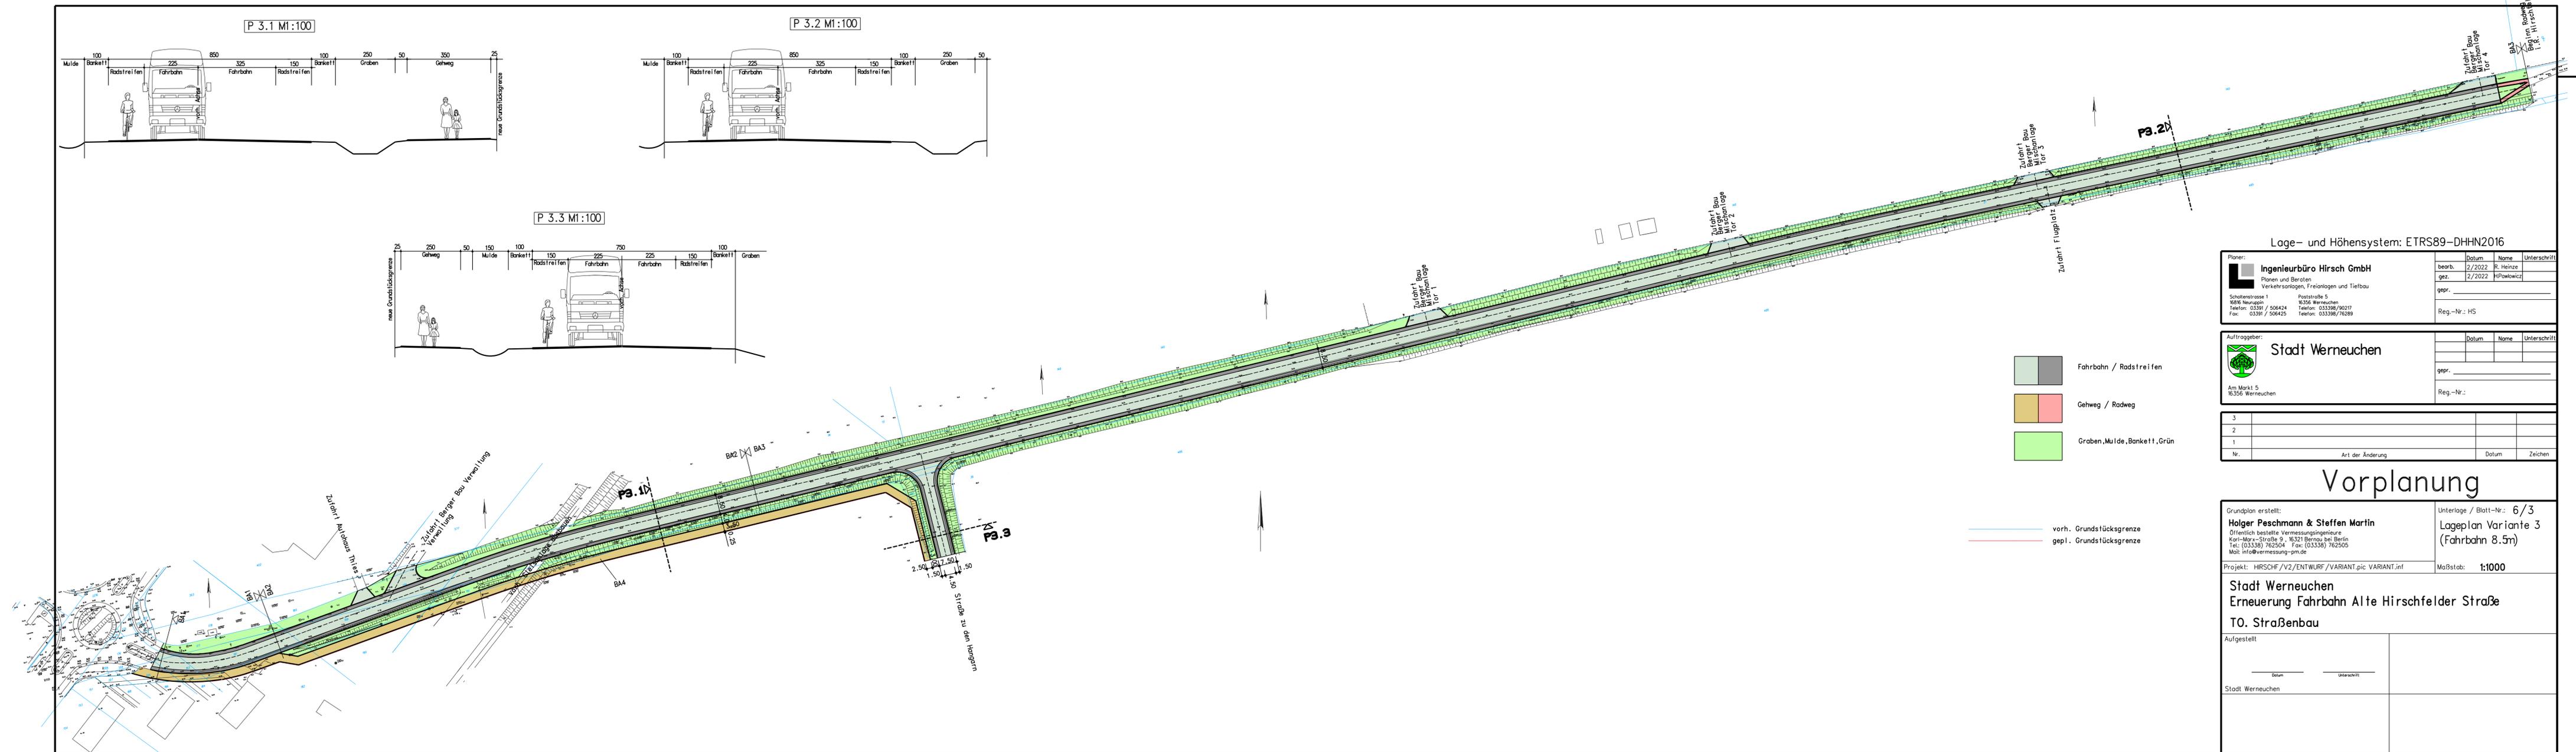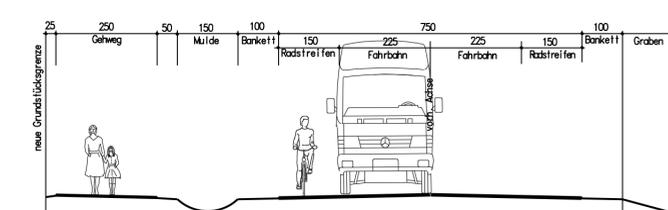

Lage- und Höhensystem: ETRS89-DHHN2016

<b>Ingenieurbüro Hirsch GmbH</b> Planen und Beraten Verkehrsanlagen, Freizeitanlagen und Tiefbau Schallersstraße 1 16816 Neuruppin Telefon: 03391 / 506424 Fax: 03391 / 506425	Datum: 2/2022 Name: R. Heinze Unterschrift:
	bearb.: 2/2022 Name: R. Heinze Unterzeichnet:
	gezm.: 2/2022 Name: H. Pawlowicz Unterschrift:
	gepr.: Reg.-Nr.: HS

<b>Stadt Werneuchen</b> Am Markt 5 16356 Werneuchen	Datum:	Name:	Unterschrift:
	gepr.:	Reg.-Nr.:	

Nr.	Art der Änderung	Datum	Zeichen
3			
2			
1			

# Vorplanung

Grundplan erstellt: <b>Holger Peschmann &amp; Steffen Martin</b> Öffentlich bestellte Vermessungsingenieure Karl-Marx-Straße 9, 16321 Bernau bei Berlin Tel.: (03338) 762504 Fax: (03338) 762505 Mail: info@vermessung-pm.de	Unterlage / Blatt-Nr.: 6/3 Lageplan Variante 3 (Fahrbahn 8.5m)
Projekt: HIRSCHF/V2/ENTWURF/VARIANT.pic VARIANT.inf	Maßstab: 1:1000

**Stadt Werneuchen**  
**Erneuerung Fahrbahn Alte Hirschfelder Straße**  
**T0. Straßenbau**

Aufgestellt: Datum: _____ Unterschrift: _____ Stadt Werneuchen	
---	--