


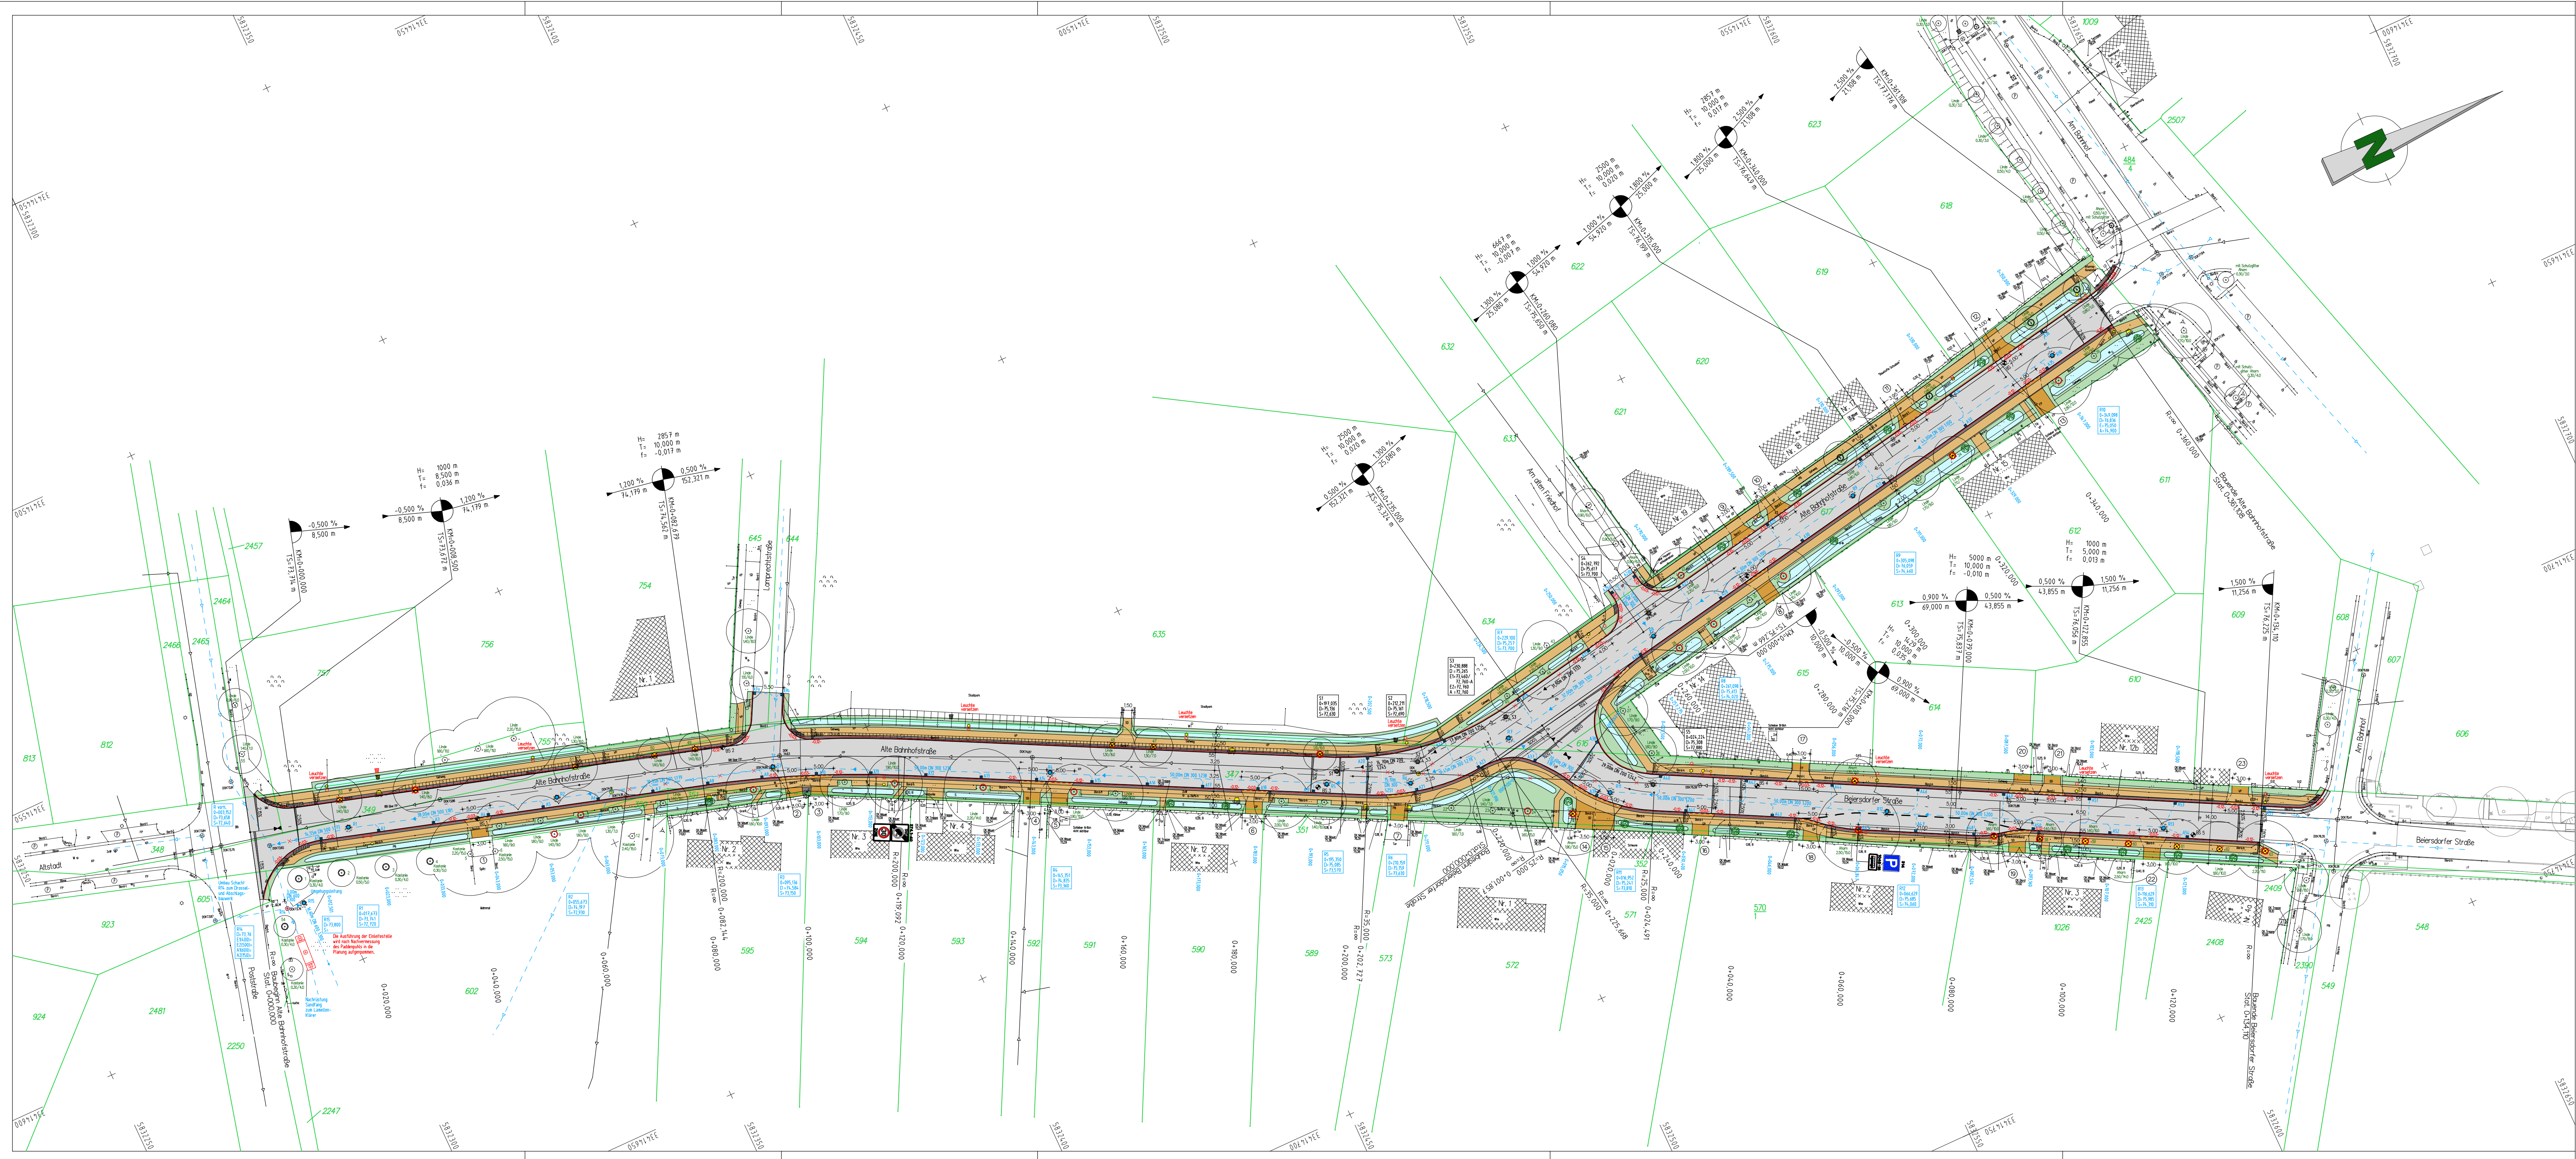

Legende

- | | |
|-------------------------------------|----------------------|
| Straße - Asphalt | Sicherheitsstreifen |
| Gehweg - Betonpflaster grau | Bankett / Grünfläche |
| Zufahrten - Großpflaster (16x16x16) | Rillenplatte |
| bauliche Anlage abbauen/versetzen | Mulde mit Nummer |
- Neigungsbrechpunkt mit Angabe von Gefälle (-) und Steigung (+) in Prozent, Länge der Gefälle- (Steigungs-)strecke und Halbmesser
- 2,5% Fahrbahnneigung
- Hochpunkt / Tiefpunkt
- Regenkanal mit Schacht Neubau
- Straßenablauf mit Anschlussleitung DN150
- Regenkanal Bestand
- Regenkanal Rückbau
- Schmutzwasserkanal Bestand
- Schmutzwasserkanal Rückbau
- Schmutzwasserkanal mit Schacht Neubau
- Bohrpunkt
- 12 cm Hochbord
- 3 cm abgesenkter Bord
- Neupflanzung Baum
- Fällung Baum
- Baumnummer
- Baum besonders erhaltenswert
- Flurstücksgrenze
- Baum nicht erhaltenswert
- Flurgrenze
- 10
- 158
- Flurstücksgrenze
- Flurgrenze

Höhensystem: DHHN 2016 Lagesystem: ETRS 89

Nr.	Art der Änderung	Datum	Name	Unterschrift
1				

	Planungsgesellschaft Dr. KALANKE mbH Akazienstr. 14 16230 Melchow Tel: 03337/3643 Fax: 03337/2272 e-mail: pg@kalanke.de	bearbeitet	Datum	Zeichen
	gezeichnet	Nov. 2022	Nov. 2022	
	geprüft	Nov. 2022	Nov. 2022	

Stadt Werneuchen Am Markt 5, 16356 Werneuchen				
Straße:	Alte Bahnhofstraße u. Beiersdorfer Straße	Unterlage Nr.:	3	
nächster Ort:	Alte Bahnhofstraße ab Beiersdorfer Straße	Blatt-Nr.:	1	
Werneuchen	Baulänge: 0,134 km	Ausf.-Nr.:		
	Bau-km: 0+000,000 bis 0+134,110			
Vorplanung Ausbau Alte Bahnhofstraße und Beiersdorfer Straße in Werneuchen	bearbeitet	Datum	Name	Unterschr.
	gezeichnet			
	geprüft			
	Übersichtslageplan Maßstab: 1:500			