


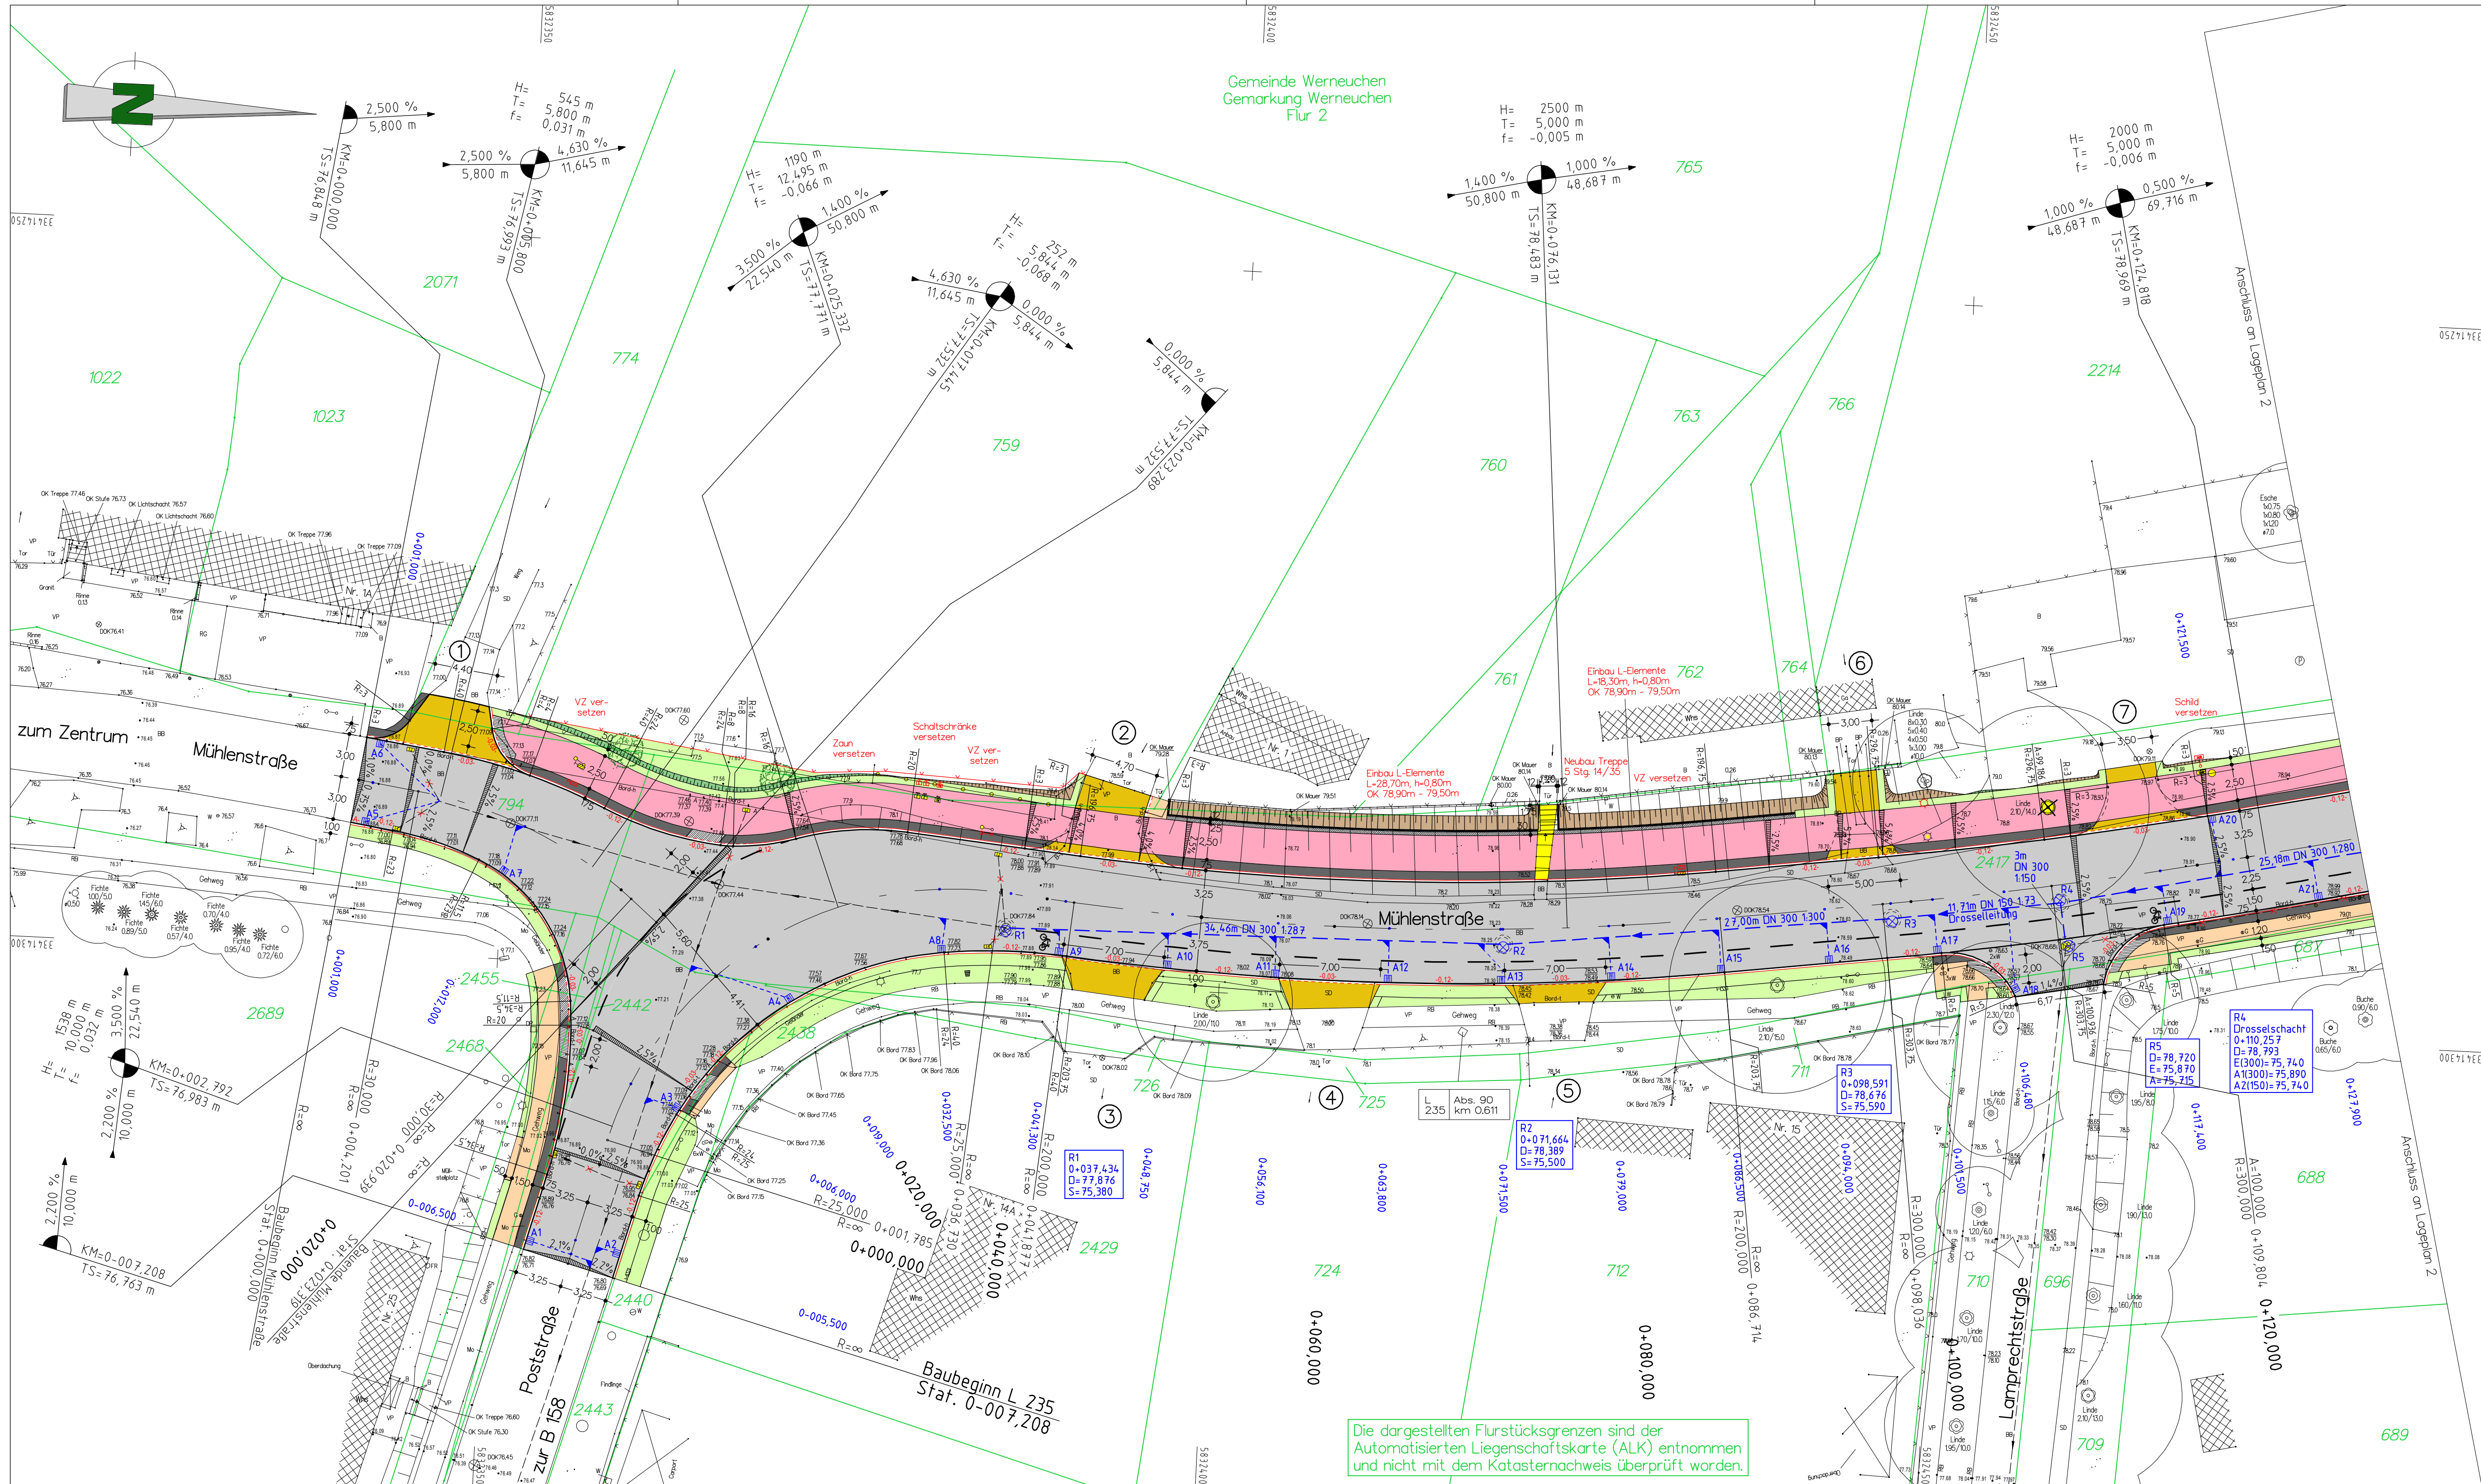

Die dargestellten Flurstücksgrenzen sind der Automatisierten Liegenschaftskarte (ALK) entnommen und nicht mit dem Katasternachweis überprüft worden.

Planung

Fahrbahn mit Achse

Bankett

gemeinsamer Geh-/Radweg

Gehweg

Sicherheitsstreifen BP grau

Großpflaster

Mosaikpflaster

Zufahrt mit Bordabsenkung

Betonpflaster

Dammböschung

Einschnittsböschung

Graben mit Fließrichtung

Rillenplatten 30x30x8

Winkelwand

Glasmarker

Zaun

Flurgrenze

Flurstücksgrenze

Flurstücksnummer

H = 20 000 m

Neigungsbrechpunkt mit Angabe von Ausrundungshalbmesser, Längsneigung und Abstand zum nächsten Neigungsbrechpunkt

Gradientenhochpunkt

Gradienten tiefpunkt

Querneigung

Bordhöhe Auftritt 0,03 cm

Bordhöhe Auftritt 0,12 cm

Bordhöhe Auftritt 0,15 cm

Rückbau

Baumfällung

Neupflanzung Baum

Planung Leuchte

Planung Straßenbeleuchtungskabel

Zufahrtennummer

Entwässerung

vorhanden

geplant

DN 300

50,0 m 1,5% DN 300

Regenwasserleitung DN 300 mit Angabe von Fließrichtung, Länge und Gefälle

Regenwasserleitung Rückbau

Kontrollschacht Drain mit Drainageleitung

Straßenablauf mit Anschlussleitung

Prüfschacht

Ablaufschacht

Höhenystem: DHHN 2016

Lagesystem: ETRS 89

Nr.	Art der Änderung	Datum	Name	Unterschrift
1				
2				
3				
4				

Planungsgesellschaft Dr. KALANKE mbH

Akazienstr. 14

16230 Melchow

Tel: 03337/3643

Fax: 03337/2272

e-mail: pg@kalanke.de

bearbeitet	Datum	Zeichen
gezeichnet	Mai 2023	
geprüft	Mai 2023	

Stadt Werneuchen Am Markt 5, 16356 Werneuchen

L 235

Poststraße, Mühlenstraße, Weesower Chaussee

SträÙe:

L 235

nächster Ort:

Werneuchen

Baulänge:

0,737 km

Bau-km:

0-007,208 bis 0-029,765

Betriebs-km:

0-000,000 bis 0-023,319

Unterlage Nr.:

5

Blatt-Nr.:

1

Ausf.-Nr.:

Vorentwurf

Ausbau der L 235 in der OL Werneuchen

bearbeitet

gezeichnet

geprüft

Lageplan 1

Maßstab: 1:250