


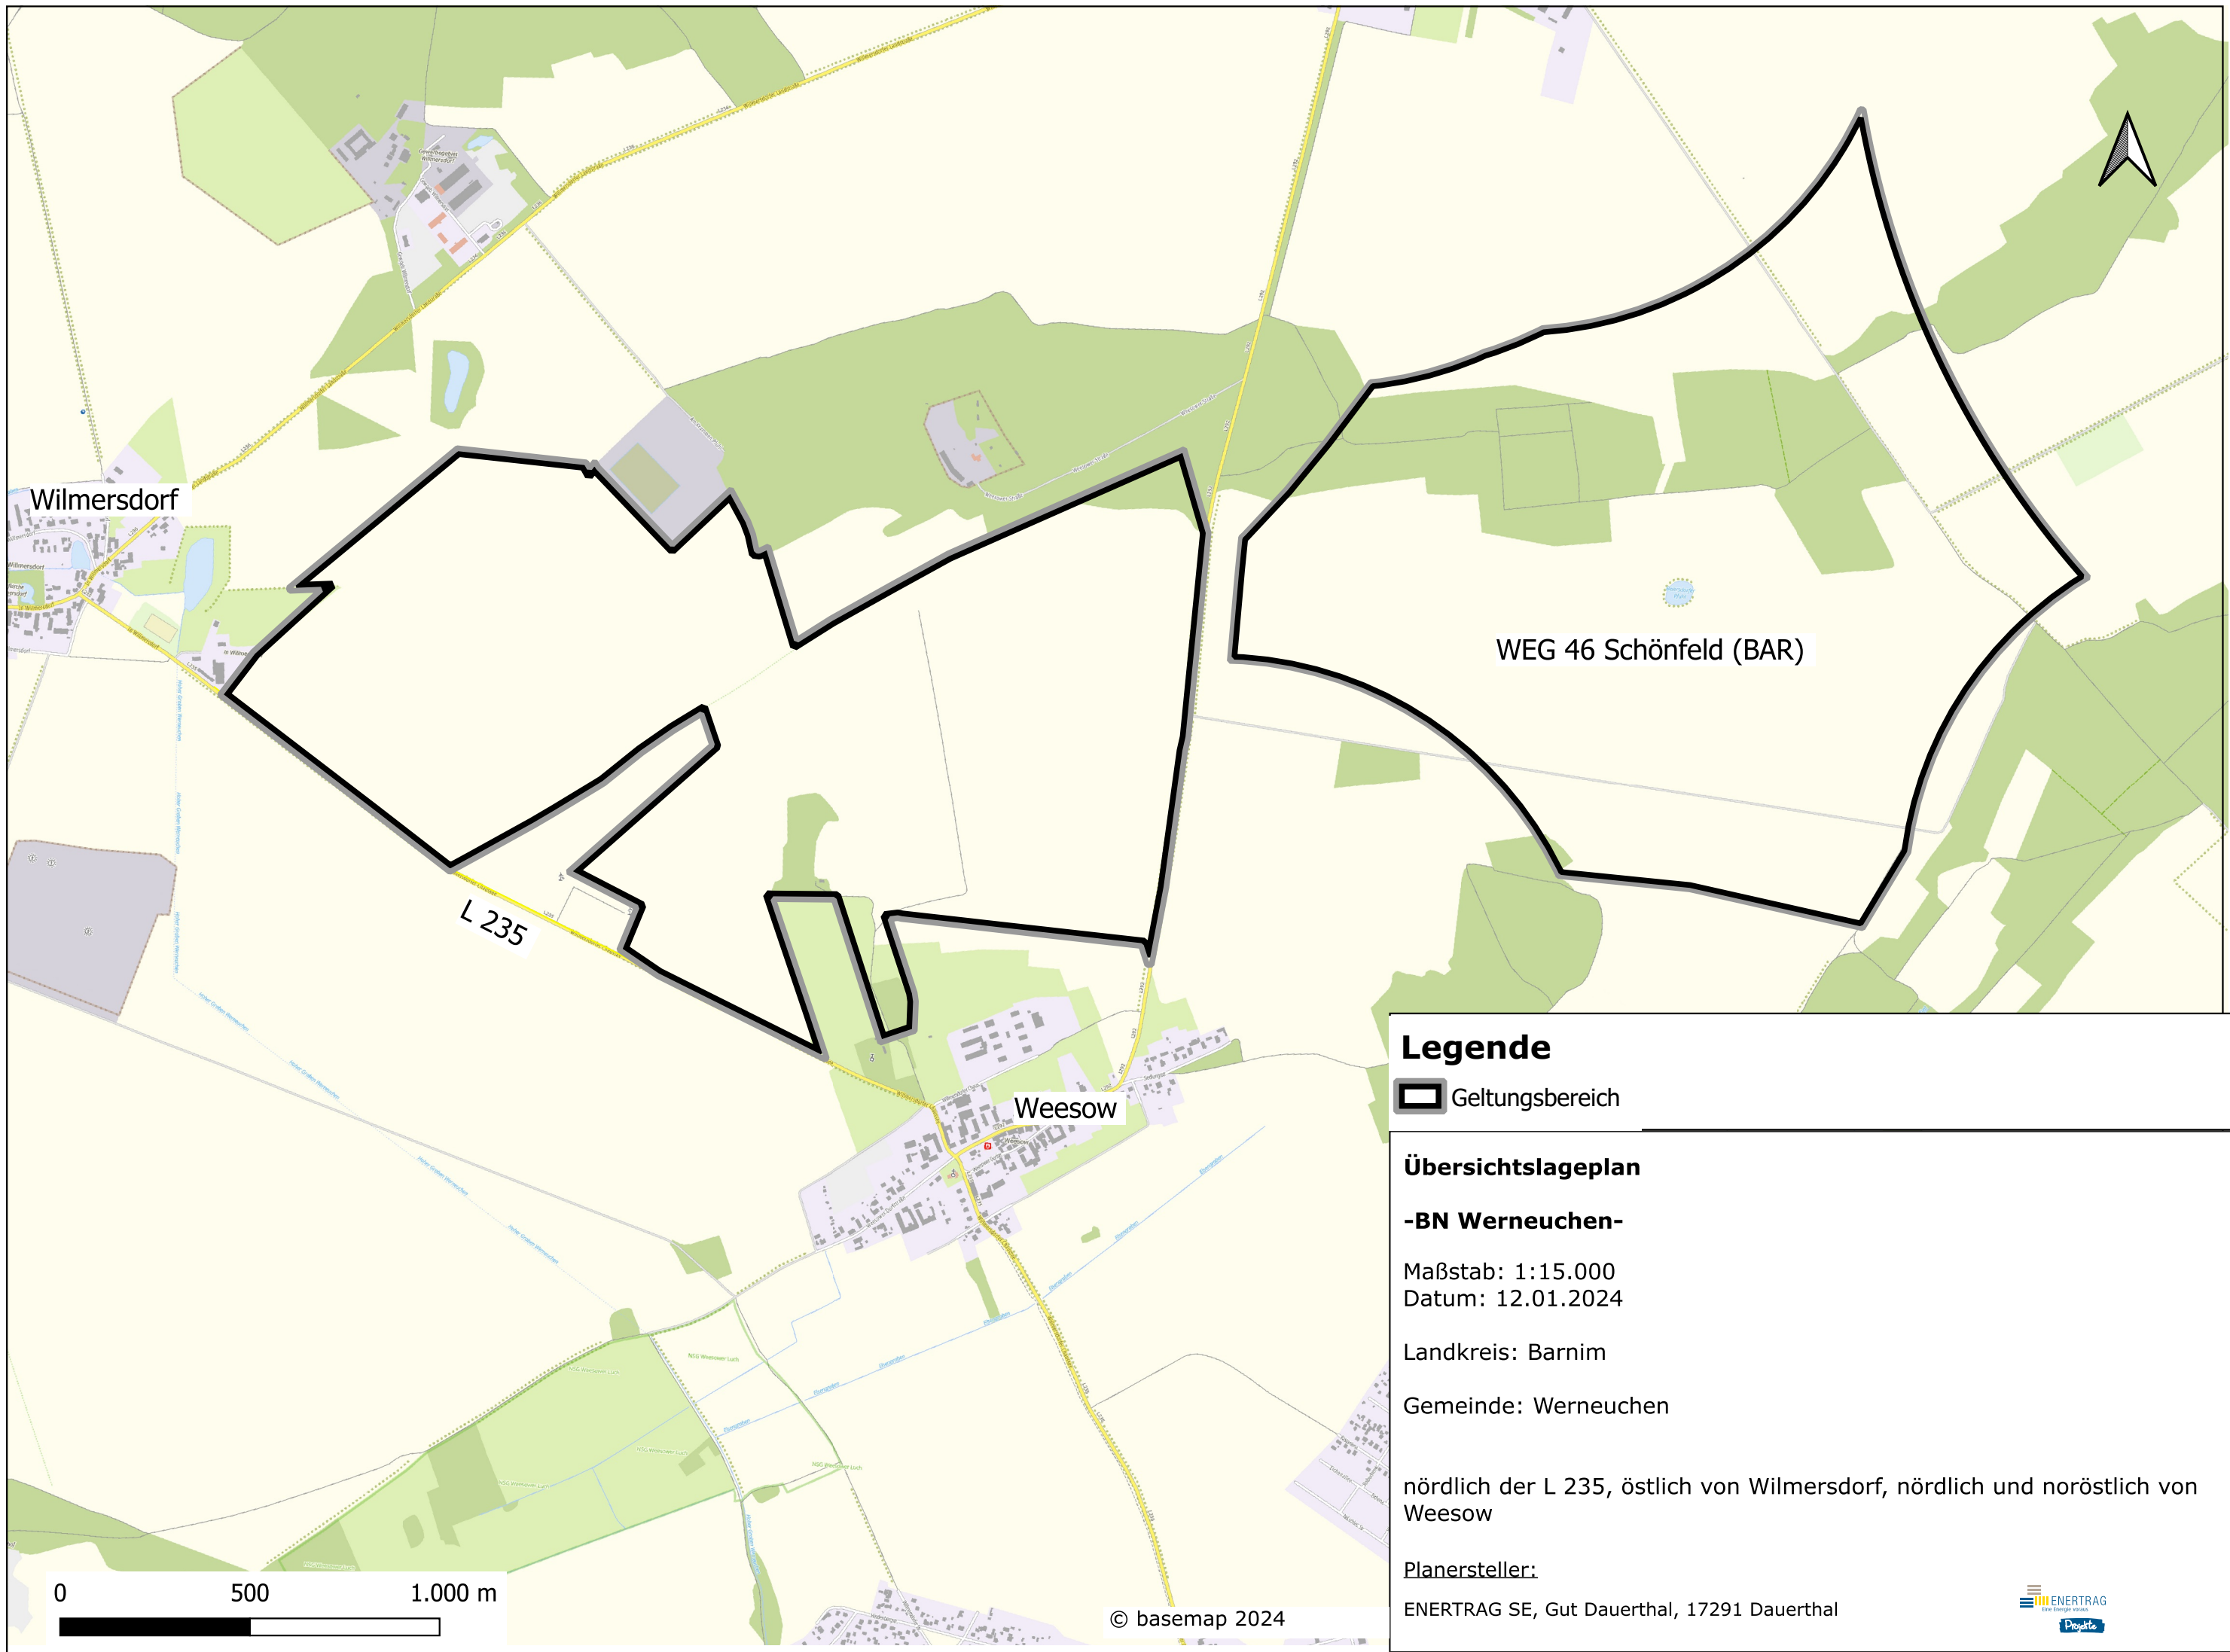

Wilmersdorf

WEG 46 Schönfeld (BAR)

L 235

Weesow

Legende

 Geltungsbereich

Übersichtslageplan

-BN Werneuchen-

Maßstab: 1:15.000

Datum: 12.01.2024

Landkreis: Barnim

Gemeinde: Werneuchen

nördlich der L 235, östlich von Wilmersdorf, nördlich und noröstlich von Weesow

Planersteller:

ENERTRAG SE, Gut Dauerthal, 17291 Dauerthal



© basemap 2024