


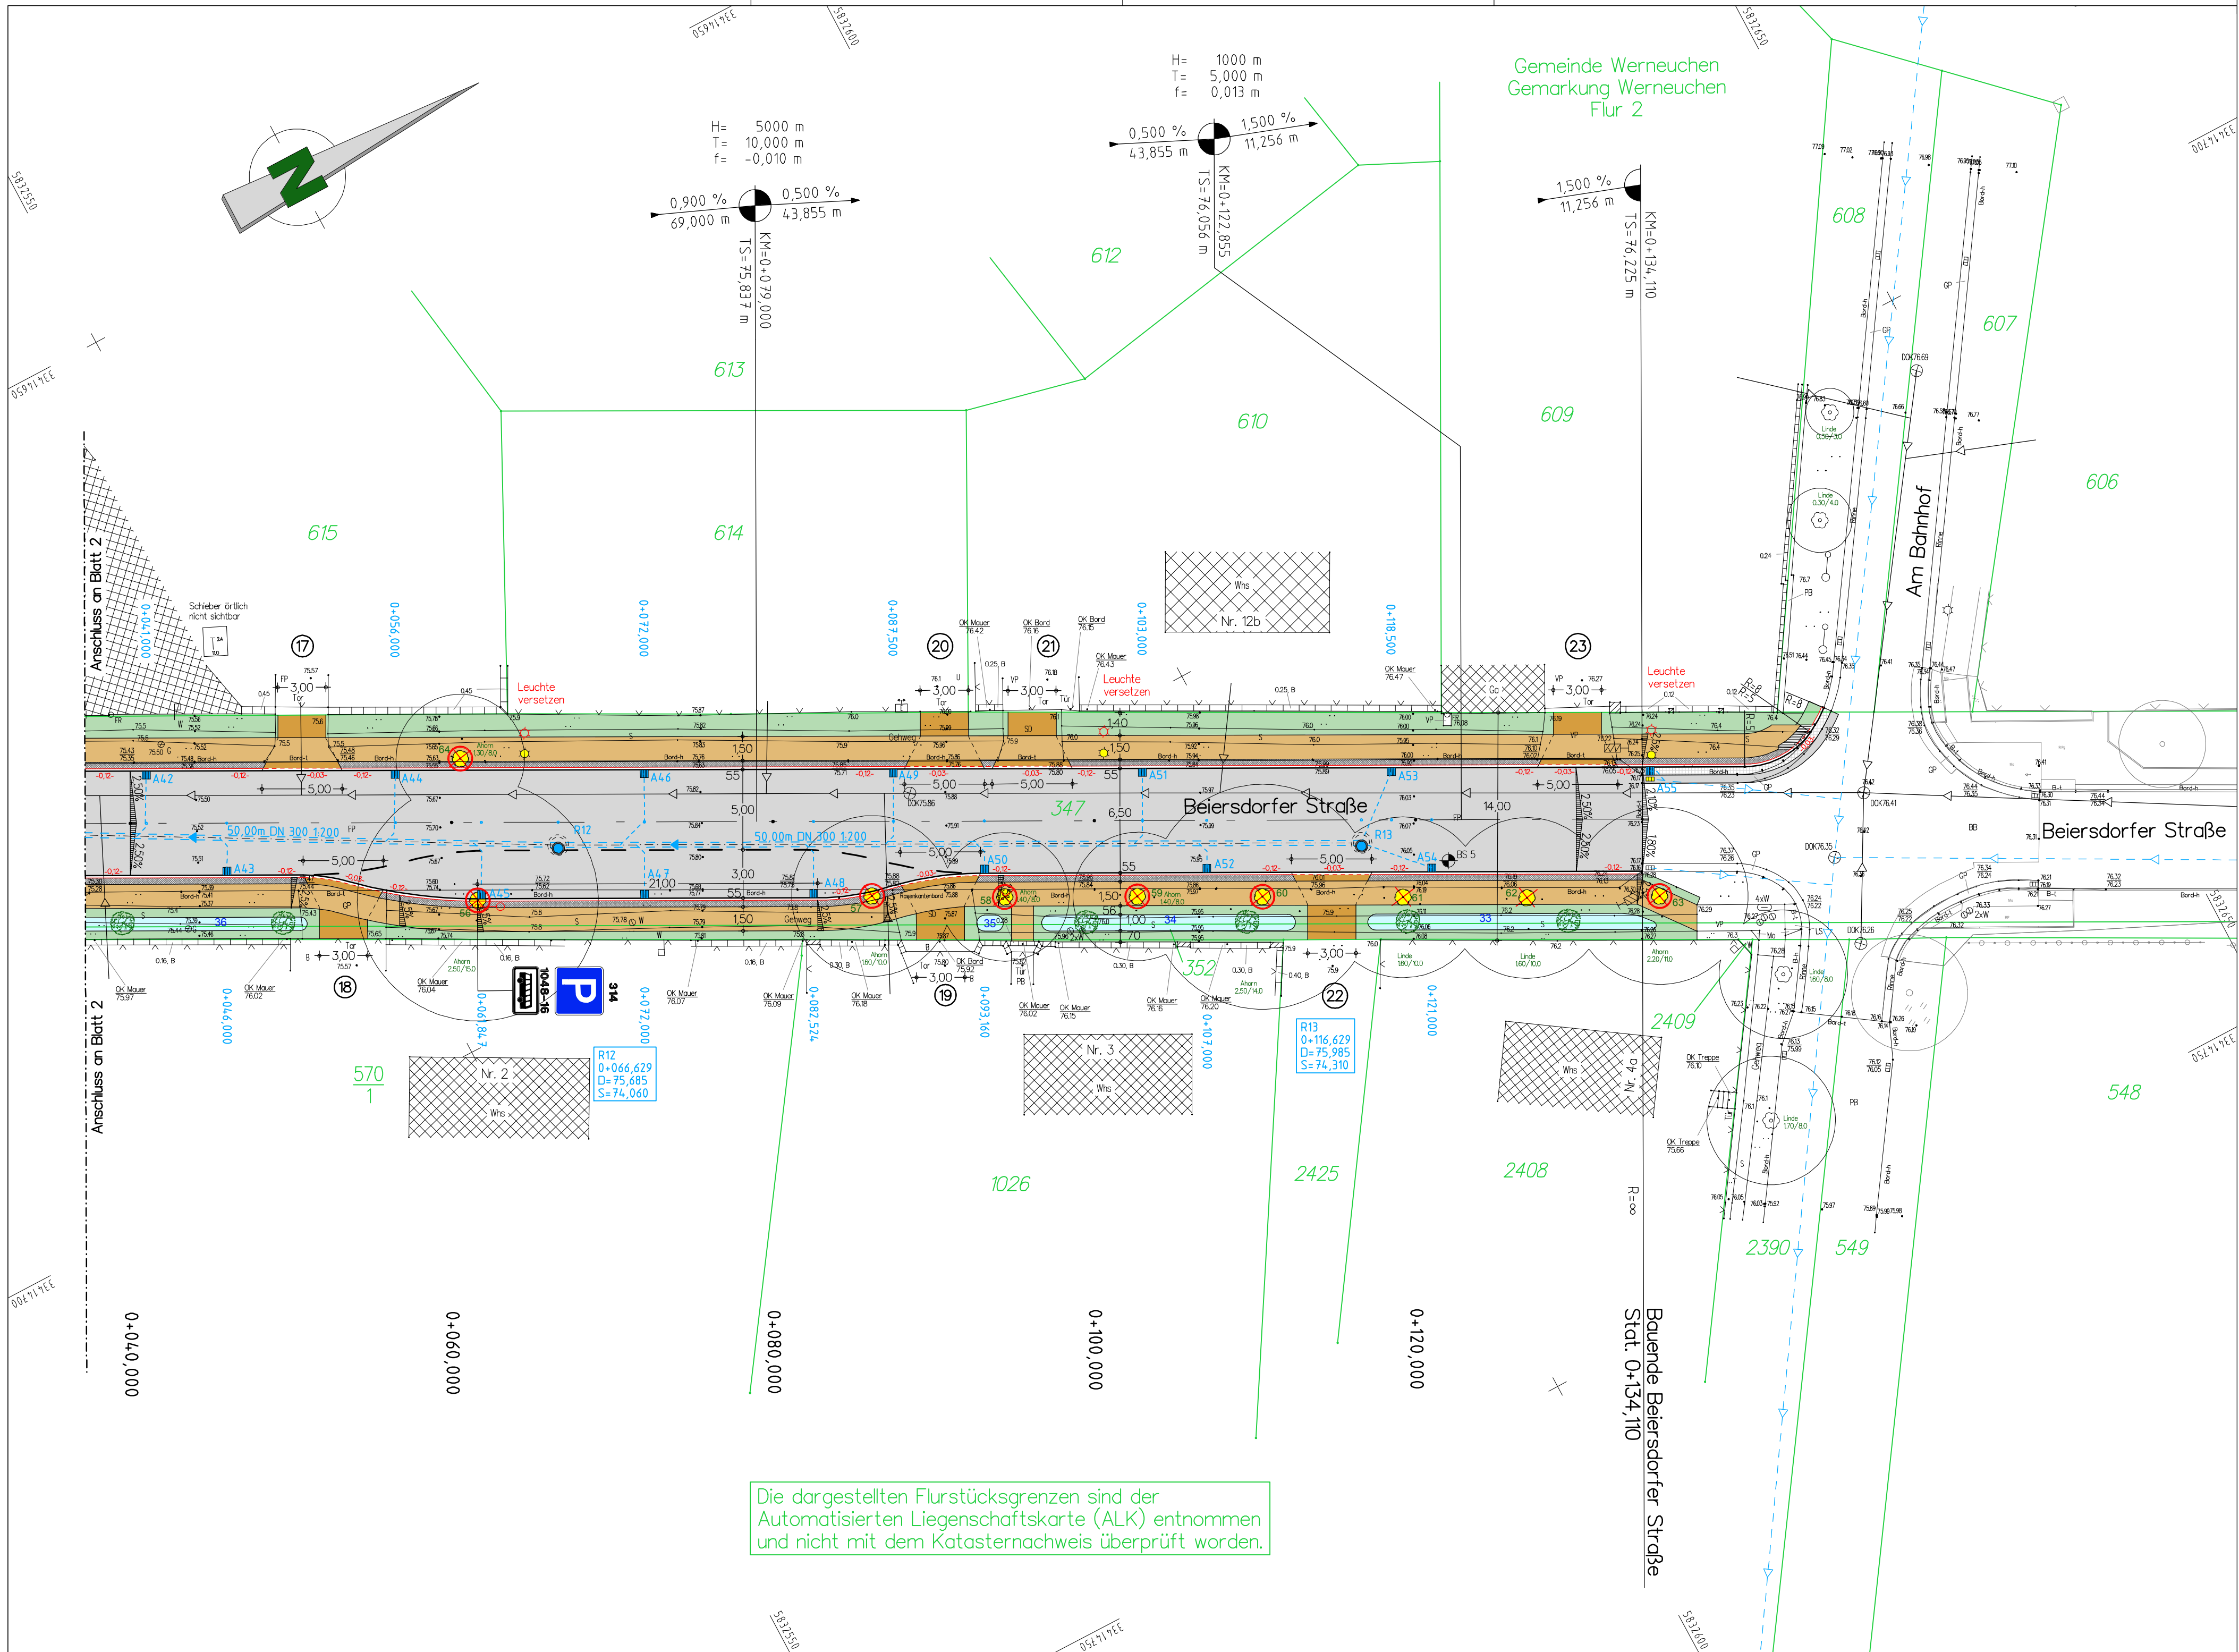

Legende

- | | | | |
|--|-------------------------------------|--|------------------------------------|
| | Straße - Asphalt | | Sicherheitsstreifen Mosaikpflaster |
| | Gehweg - Betonpflaster grau | | Bankett / Grünfläche |
| | Zufahrten - Großpflaster (16x16x16) | | Rillenplatte |
| | bauliche Anlage abbrechen/versetzen | | Mulde mit Nummer |
- Neigungsbrechpunkt mit Angabe von Gefälle (-) und Steigung (+) in Prozent, Länge der Gefälle- (Steigungs-) strecke und Halbmesser
- 2,5% Fahrbahnneigung
- Hochpunkt / Tiefpunkt
- Regenkanal mit Schacht Neubau
- Regenkanal mit Anschlussleitung DN150
- Regenkanal Bestand
- Regenkanal Rückbau
- Schmutzwasserkanal Bestand
- Schmutzwasserkanal Rückbau
- Schmutzwasserkanal mit Schacht Neubau
- Bohrpunkt
- 12 cm Hochbord
- 3 cm abgesenkter Bord
- Neupflanzung Baum
- Fällung Baum
- 10 Baumnnummer
- Baum besonders erhaltenswert
- 158 Flurstücksnummer
- Baum nicht erhaltenswert
- Flurgrenze

Arbeitsstand März 2024

Höhensystem: DHHN 2016 Lagesystem: ETRS 89

Nr.	Art der Änderung	Datum	Name	Unterschrift
1	2	3		

	Planungsgesellschaft Dr. KALANKE mbH	Datum	Zeichen
	Akazienstr. 14 16230 Melchow	bearbeitet	Mai 2023
	Tel: 03337/3643 Fax: 03337/2272	gezeichnet	Mai 2023
	e-mail: pg@kalanke.de	geprüft	Mai 2023

Stadt Werneuchen Am Markt 5, 16356 Werneuchen				
Straße: Alte Bahnhofstraße		Unterlage Nr.: 5		
Baulänge: 0,361 km		Blatt-Nr.: 3		
Bau-km: 0+000,000 bis 0+361,108		Ausf.-Nr.:		
nächster Ort: Beiersdorfer Straße				
Werneuchen				
Baulänge: 0,134 km				
Bau-km: 0+000,000 bis 0+134,110				
Feststellungsentwurf		bearbeitet	Datum	Name
Ausbau Alte Bahnhofstraße		gezeichnet		Unterschr.
und Beiersdorfer Straße		geprüft		
in Werneuchen		Lageplan 3		
		Maßstab: 1:250		