





Zeichenerklärung

-
- Das Diagramm zeigt verschiedene Querschnitte und deren Symbole:
- Fahrbahn (Asphalt)
 - Fahrbahn (Knotenpunkte), Einfahrten, Zuwegungen (Betonsteinpflaster)
 - Rampenstein 8cm
 - Grün
 - Mulde
 - Anpassungsbereich
 - Neigungsbrechpunkt mit Angabe von Gefälle und Steigung in Prozent, Länge der Gefäll- (Steigungs-) Strecke und Halbmesser
 - Hochpunkt
 - Tiefpunkt
 - 2,5% Fahrbahnquerneigung

- | | |
|---|---------------------|
|  | zu erhaltende Bäume |
|  | zu fällende Bäume |
|  | zu pflanzende Bäume |

Die Katasterdarstellung
beruht auf der ALK,
Stand 03/2015.


Lagebezug: ETRS
Höhenbezug: DHHN

Nr.	Art der Änderung	Datum	Unterschrift	
 Ingenieurgesellschaft mbH Birkenwerderstr. 2C Tel. (033056) 80 491 16567 Mühlenbeck Fax (033056) 80 492			Datum	
			Zeichen	
		bearbeitet	17.12.2015	Herrmann
		gezeichnet	17.12.2015	Möschl
		geprüft		


Stadt Werneuchen  Am Markt 5 16356 Werneuchen

Straßenbau Werneuchen Marxstraße Vorentwurf	Unterlage Nr. 7			
	Blatt Nr. 1			
	Bau-km			
		Datum	J, SS	Zeichen
	bearbeitet			
geprüft				
Lageplan 1 Maßstab: 1:500				

Aufgestellt:	
--------------	--

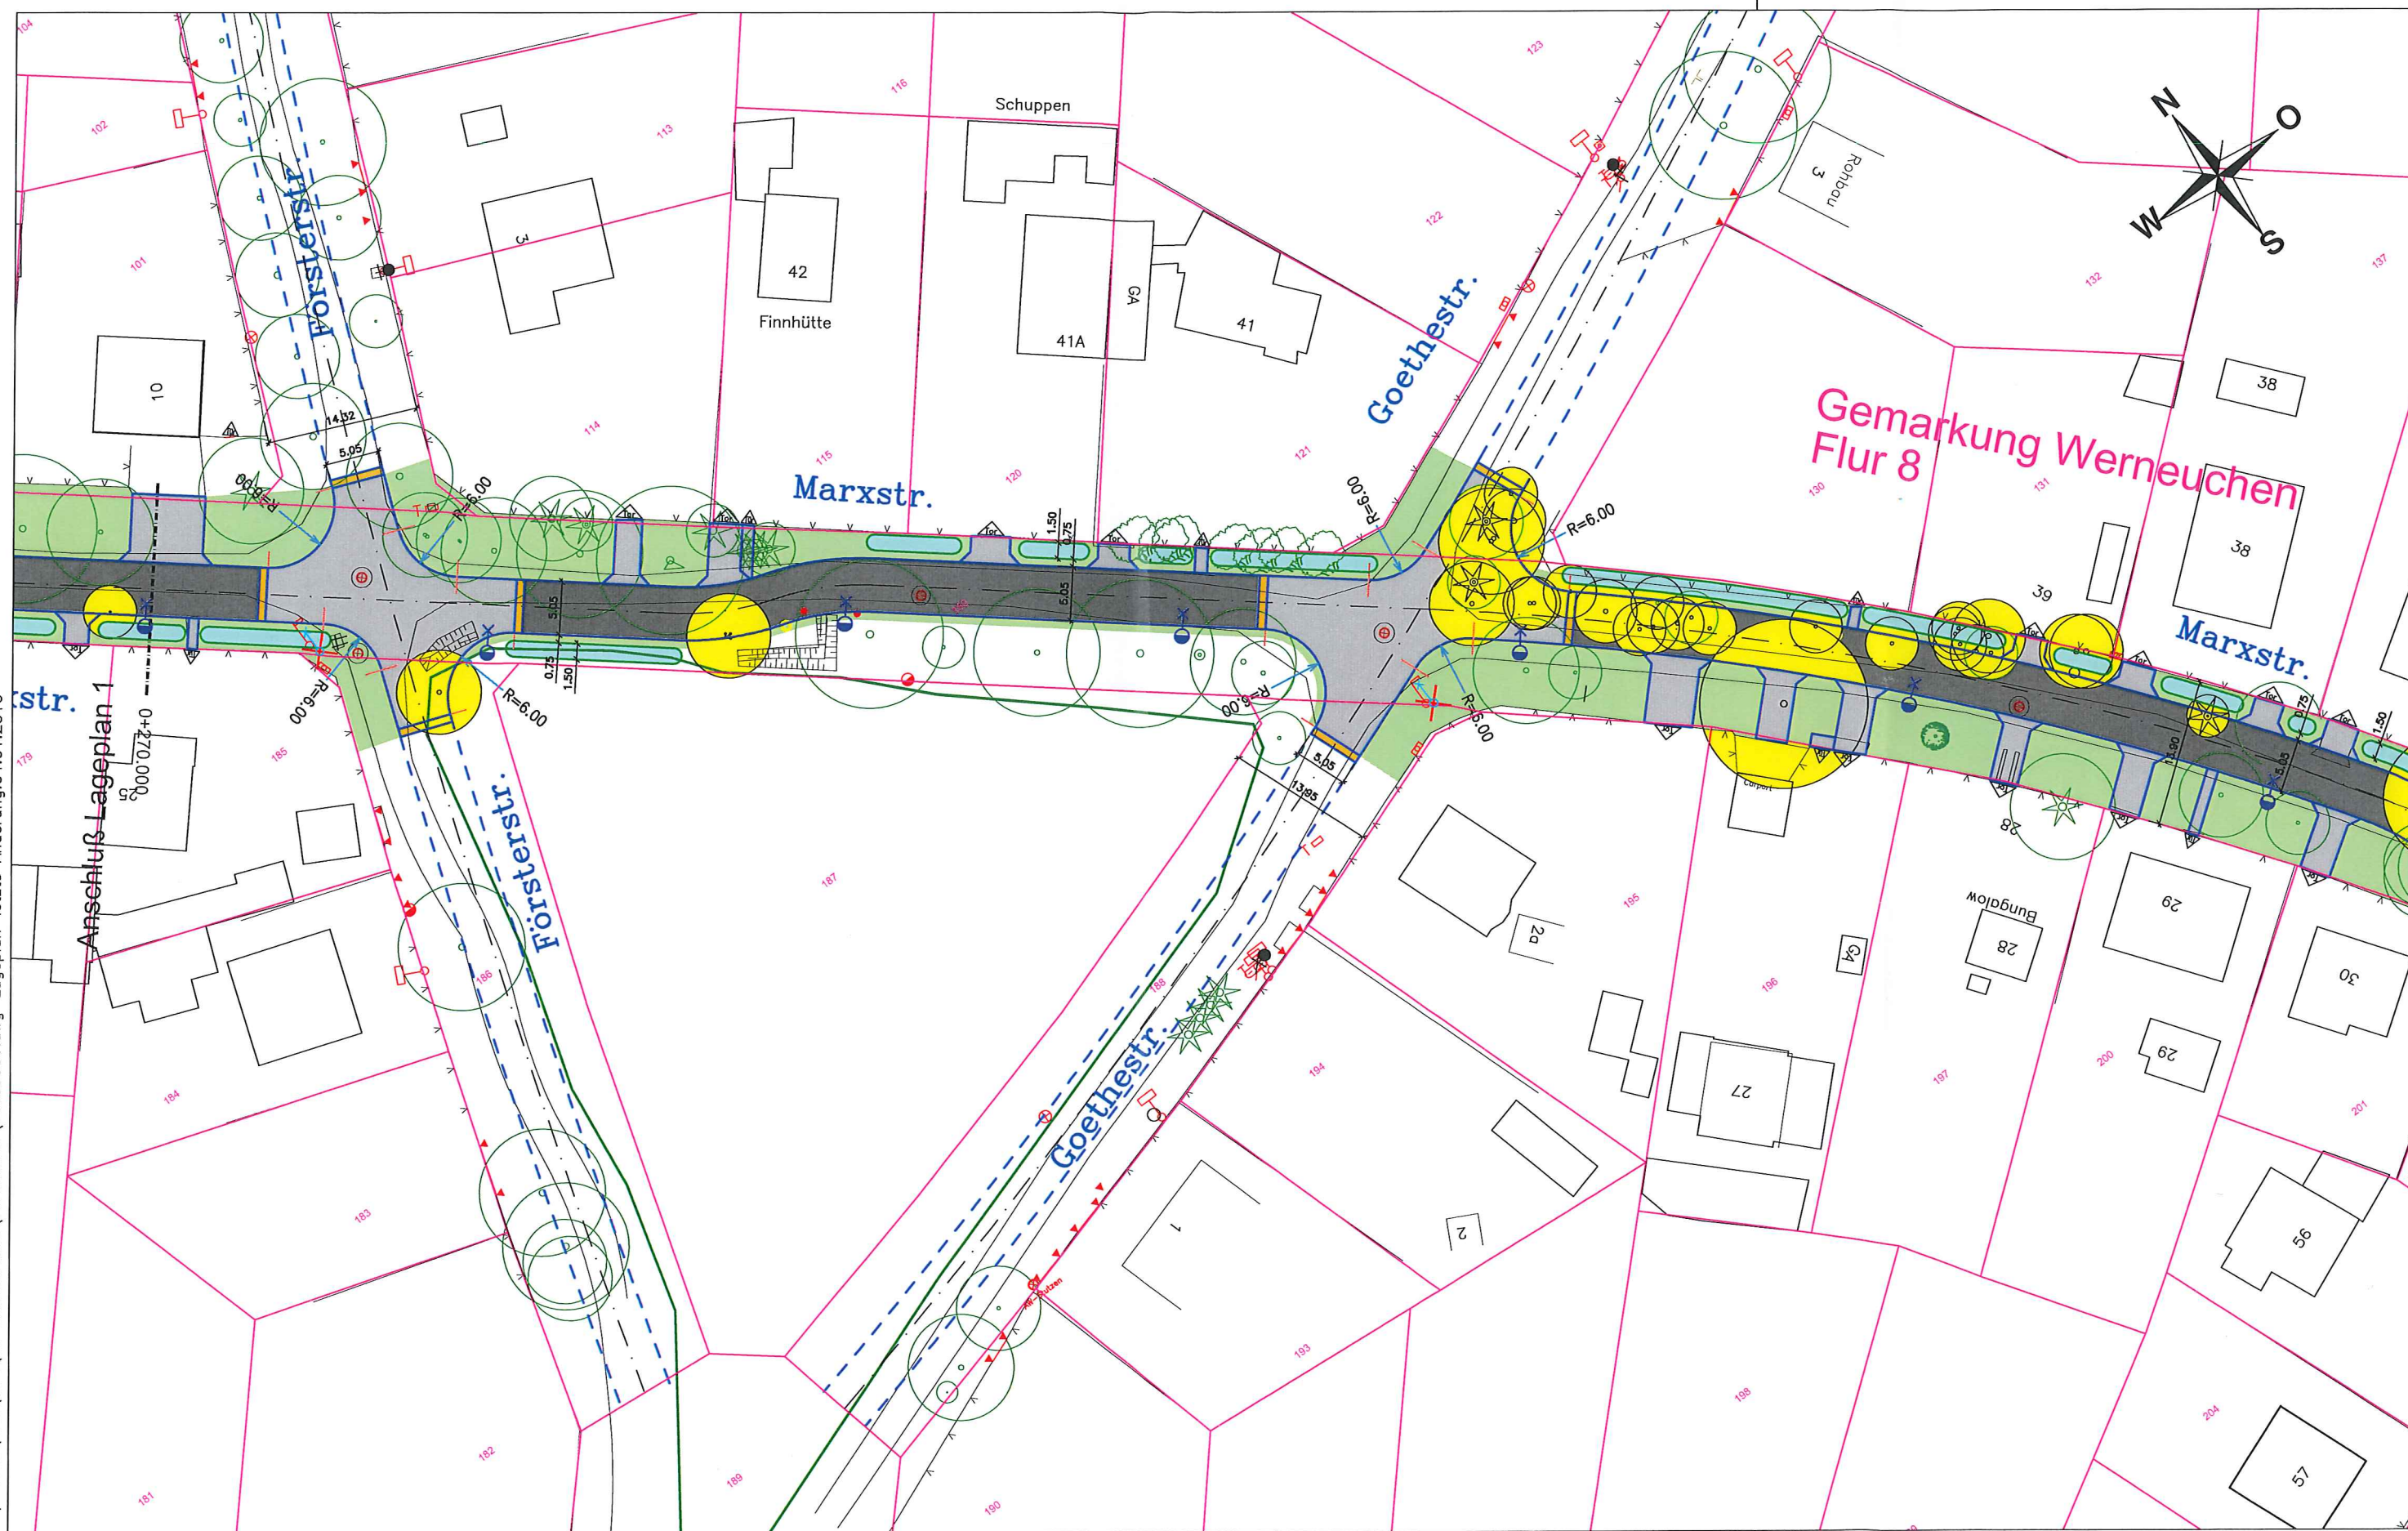


Marxstraße
Stat. 0+060.000

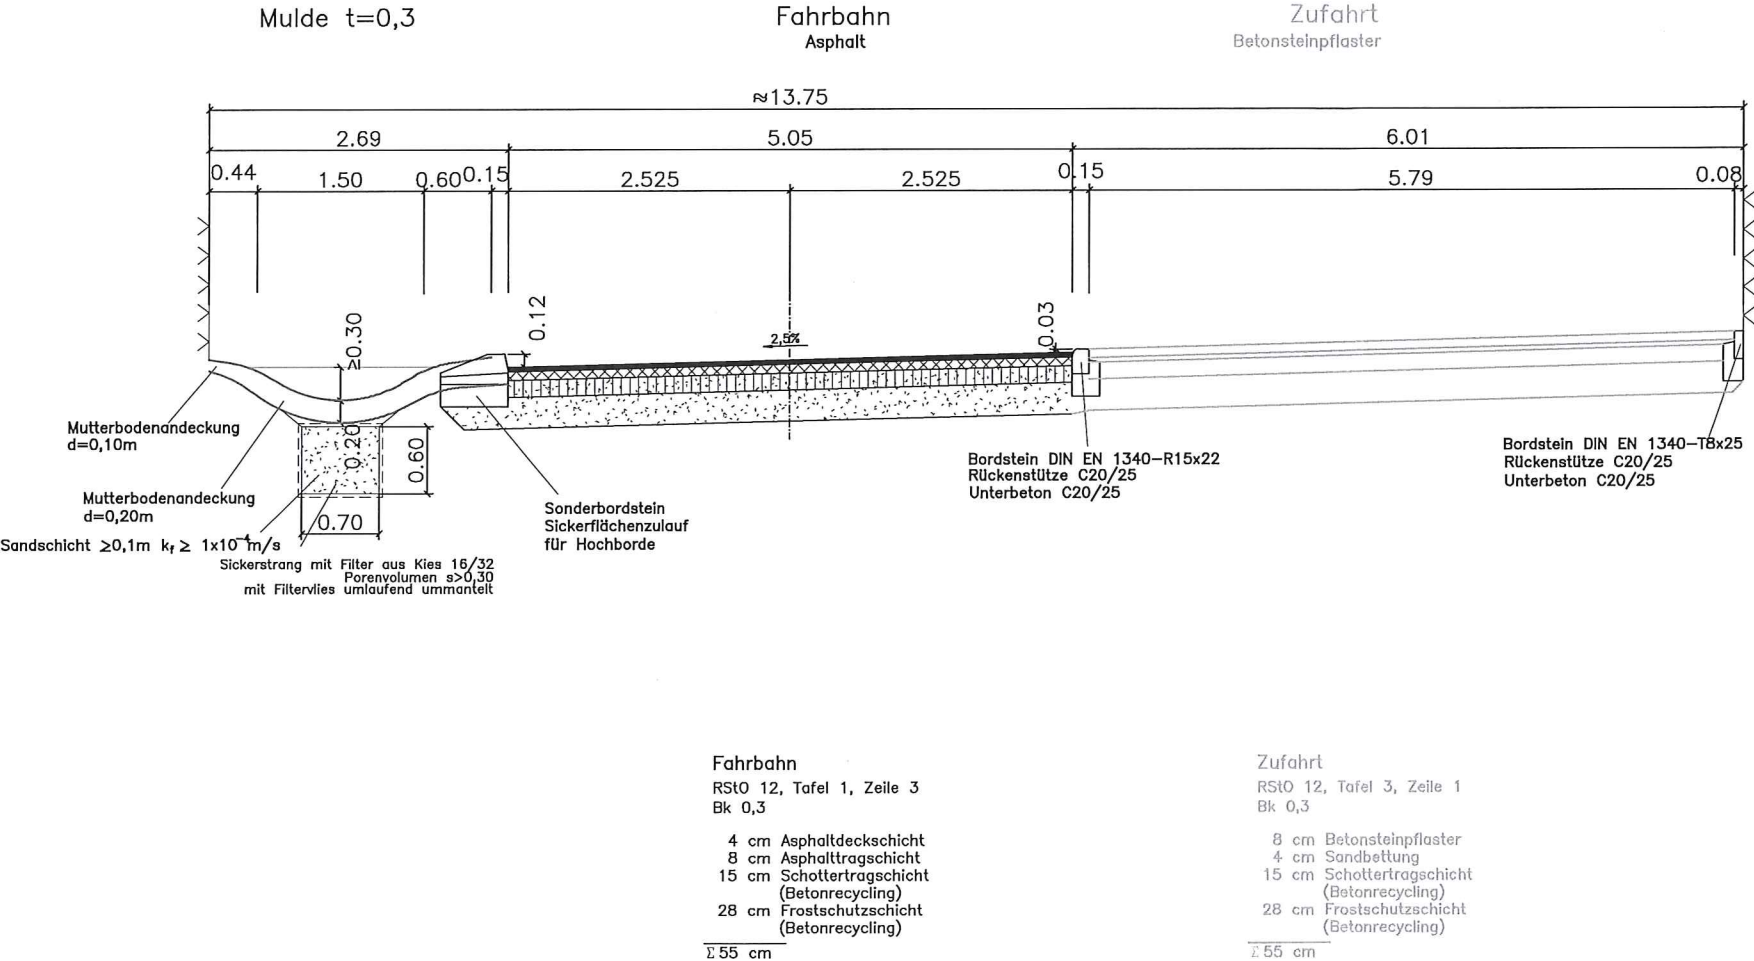

Nr.	Art der Änderung	Datum	Unterschrift
H & W Ingenieurgesellschaft mbH Birkenwerderstr. 2C 16567 Mühlenbeck Tel. (0332050) 80 491 Fax (0332050) 80 492		bearbeitet: 17.12.2015 gezeichnet: 17.12.2015 geprüft:	Zuzeichnen: Herrmann Möschl
Stadt Werneuchen		 Am Markt 5 16356 Werneuchen	
Straßenbau Werneuchen Marxstraße		Unterlage Nr. 6 Blatt Nr. 1 Bau-km	
Vorentwurf		bearbeitet geprüft	
Aufgestellt:		Regelquerschnitt 1 - 1 Maßstab: 1:50	

H:\Tiefbau\CAD\064\17-Marxstrasse\Vorentwurf\00ve0002.dwg - Schnitt - letzte Änderung: 04.01.2016

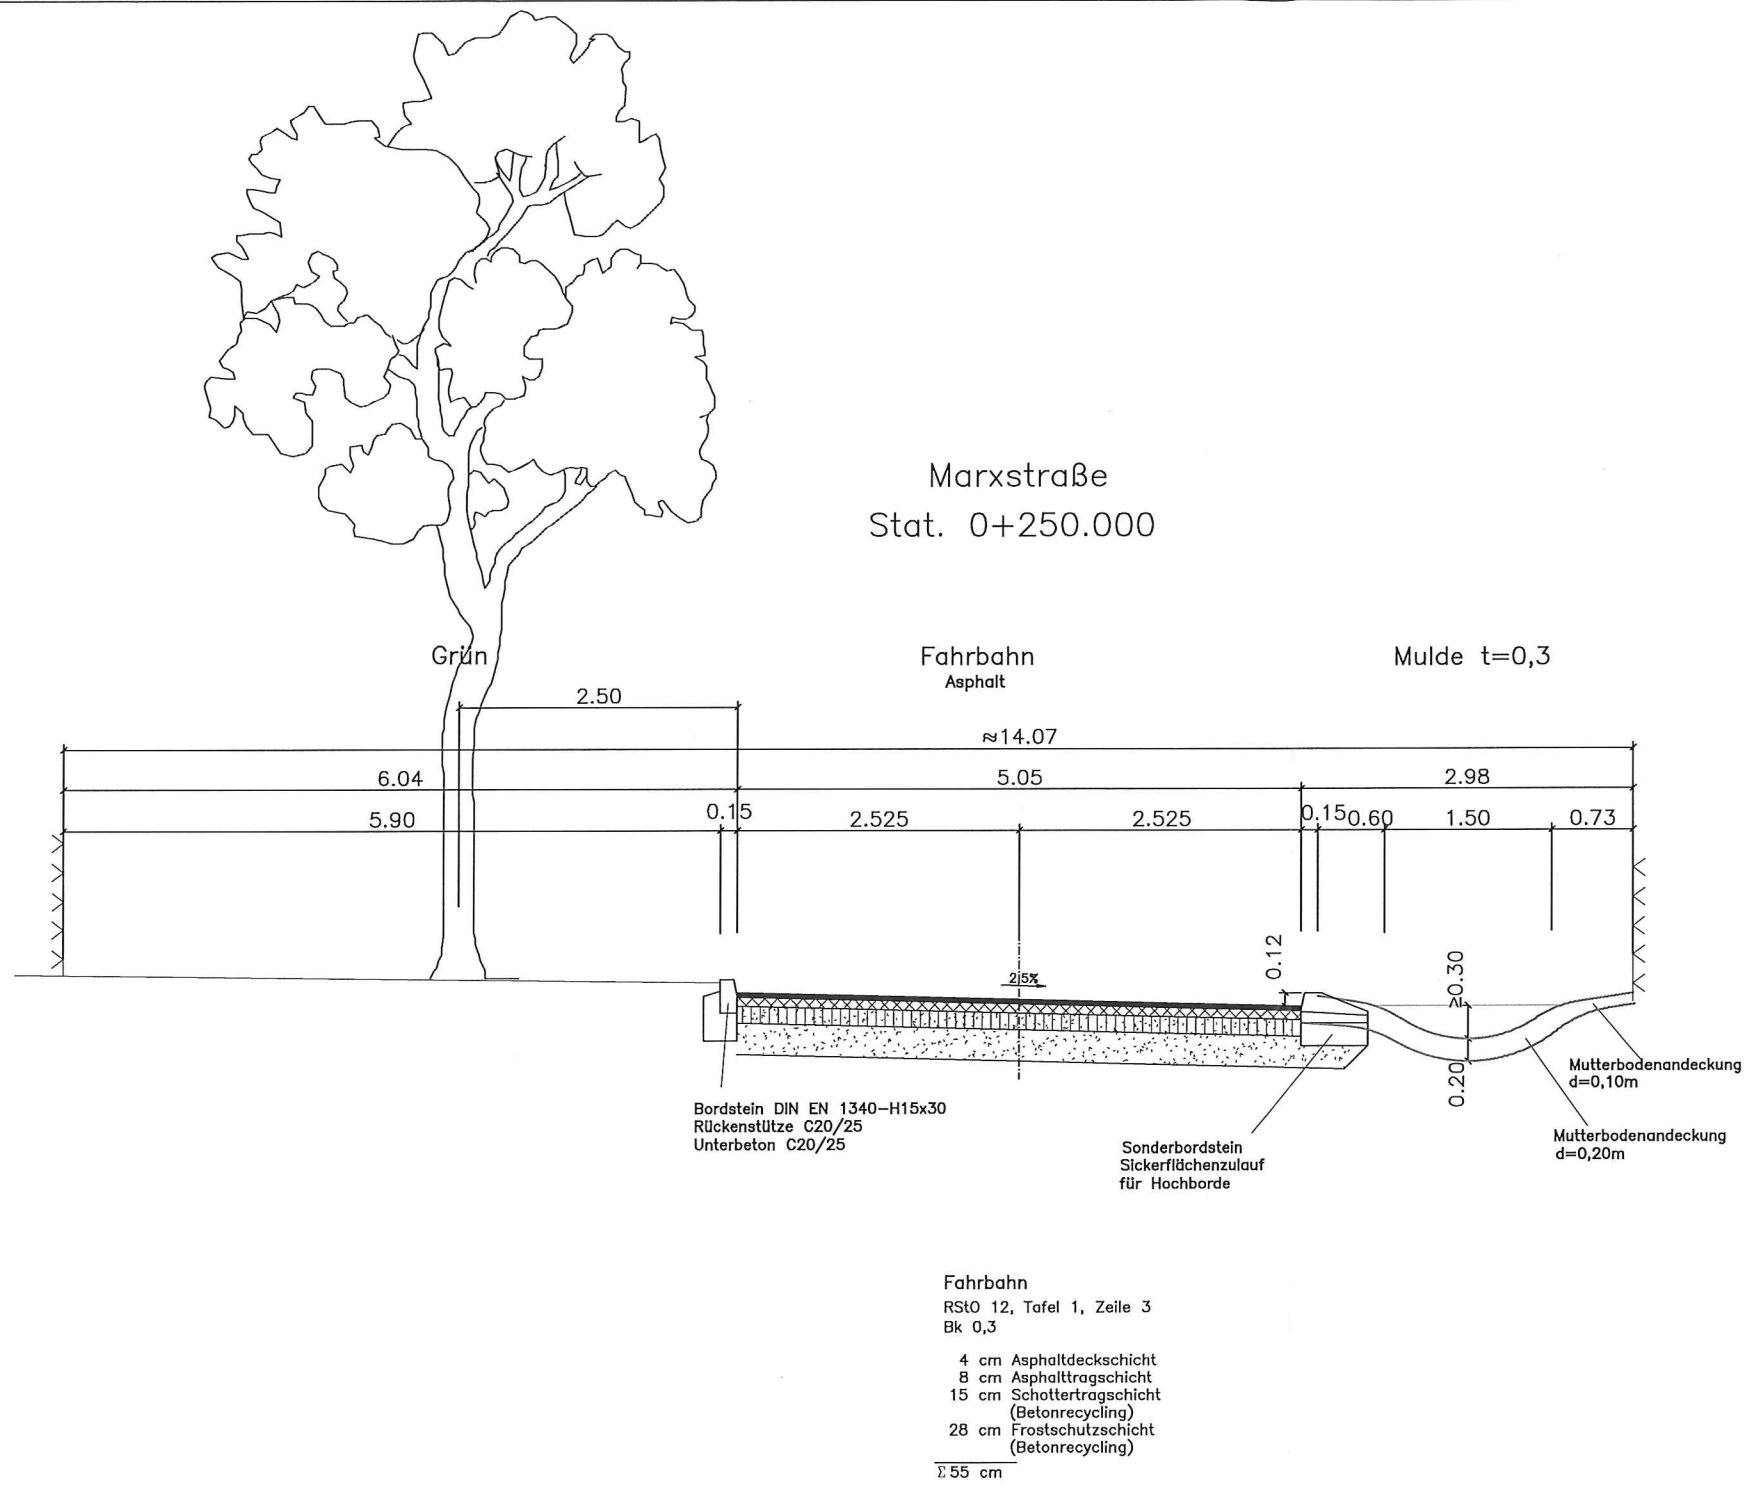

Nr.	Art der Änderung	Datum	Unterschrift
		Datum	Zeichen
		bearbeitet	17.12.2015 Herrmann
		gezeichnet	17.12.2015 Möschl
		geprüft	

H & W
Ingenieurgesellschaft mbH
Birkenwerderstr. 2C Tel. (033290) 80 491
16567 Mühlenbeck Fax (033290) 80 492

Stadt Werneuchen
Am Markt 5
16356 Werneuchen

Straßenbau Werneuchen
Marxstraße

Vorentwurf

Unterlage Nr. 6
Blatt Nr. 2
Bau-km

bearbeitet	Datum	D/SG	Zeichen
geprüft			

Regelquerschnitt 2 - 2
Maßstab: 1:50

Aufgestellt: