
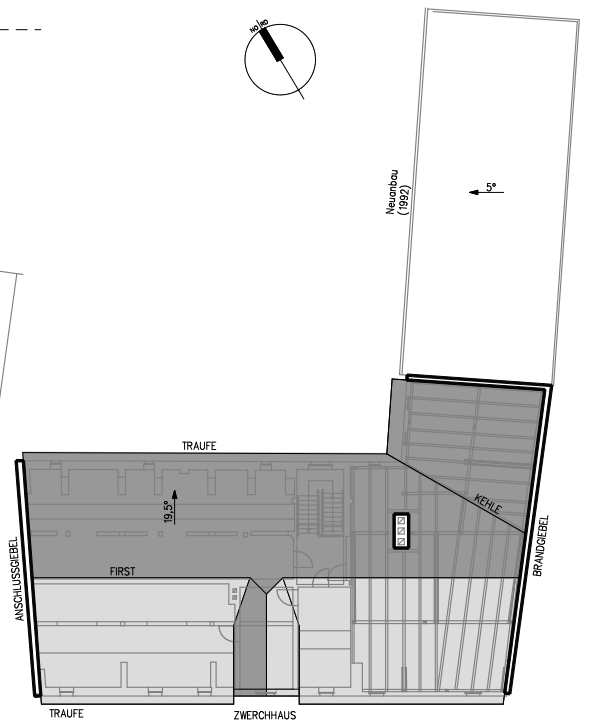


12.50
5.76
6.08
5.39
5.30
3.6
4.6

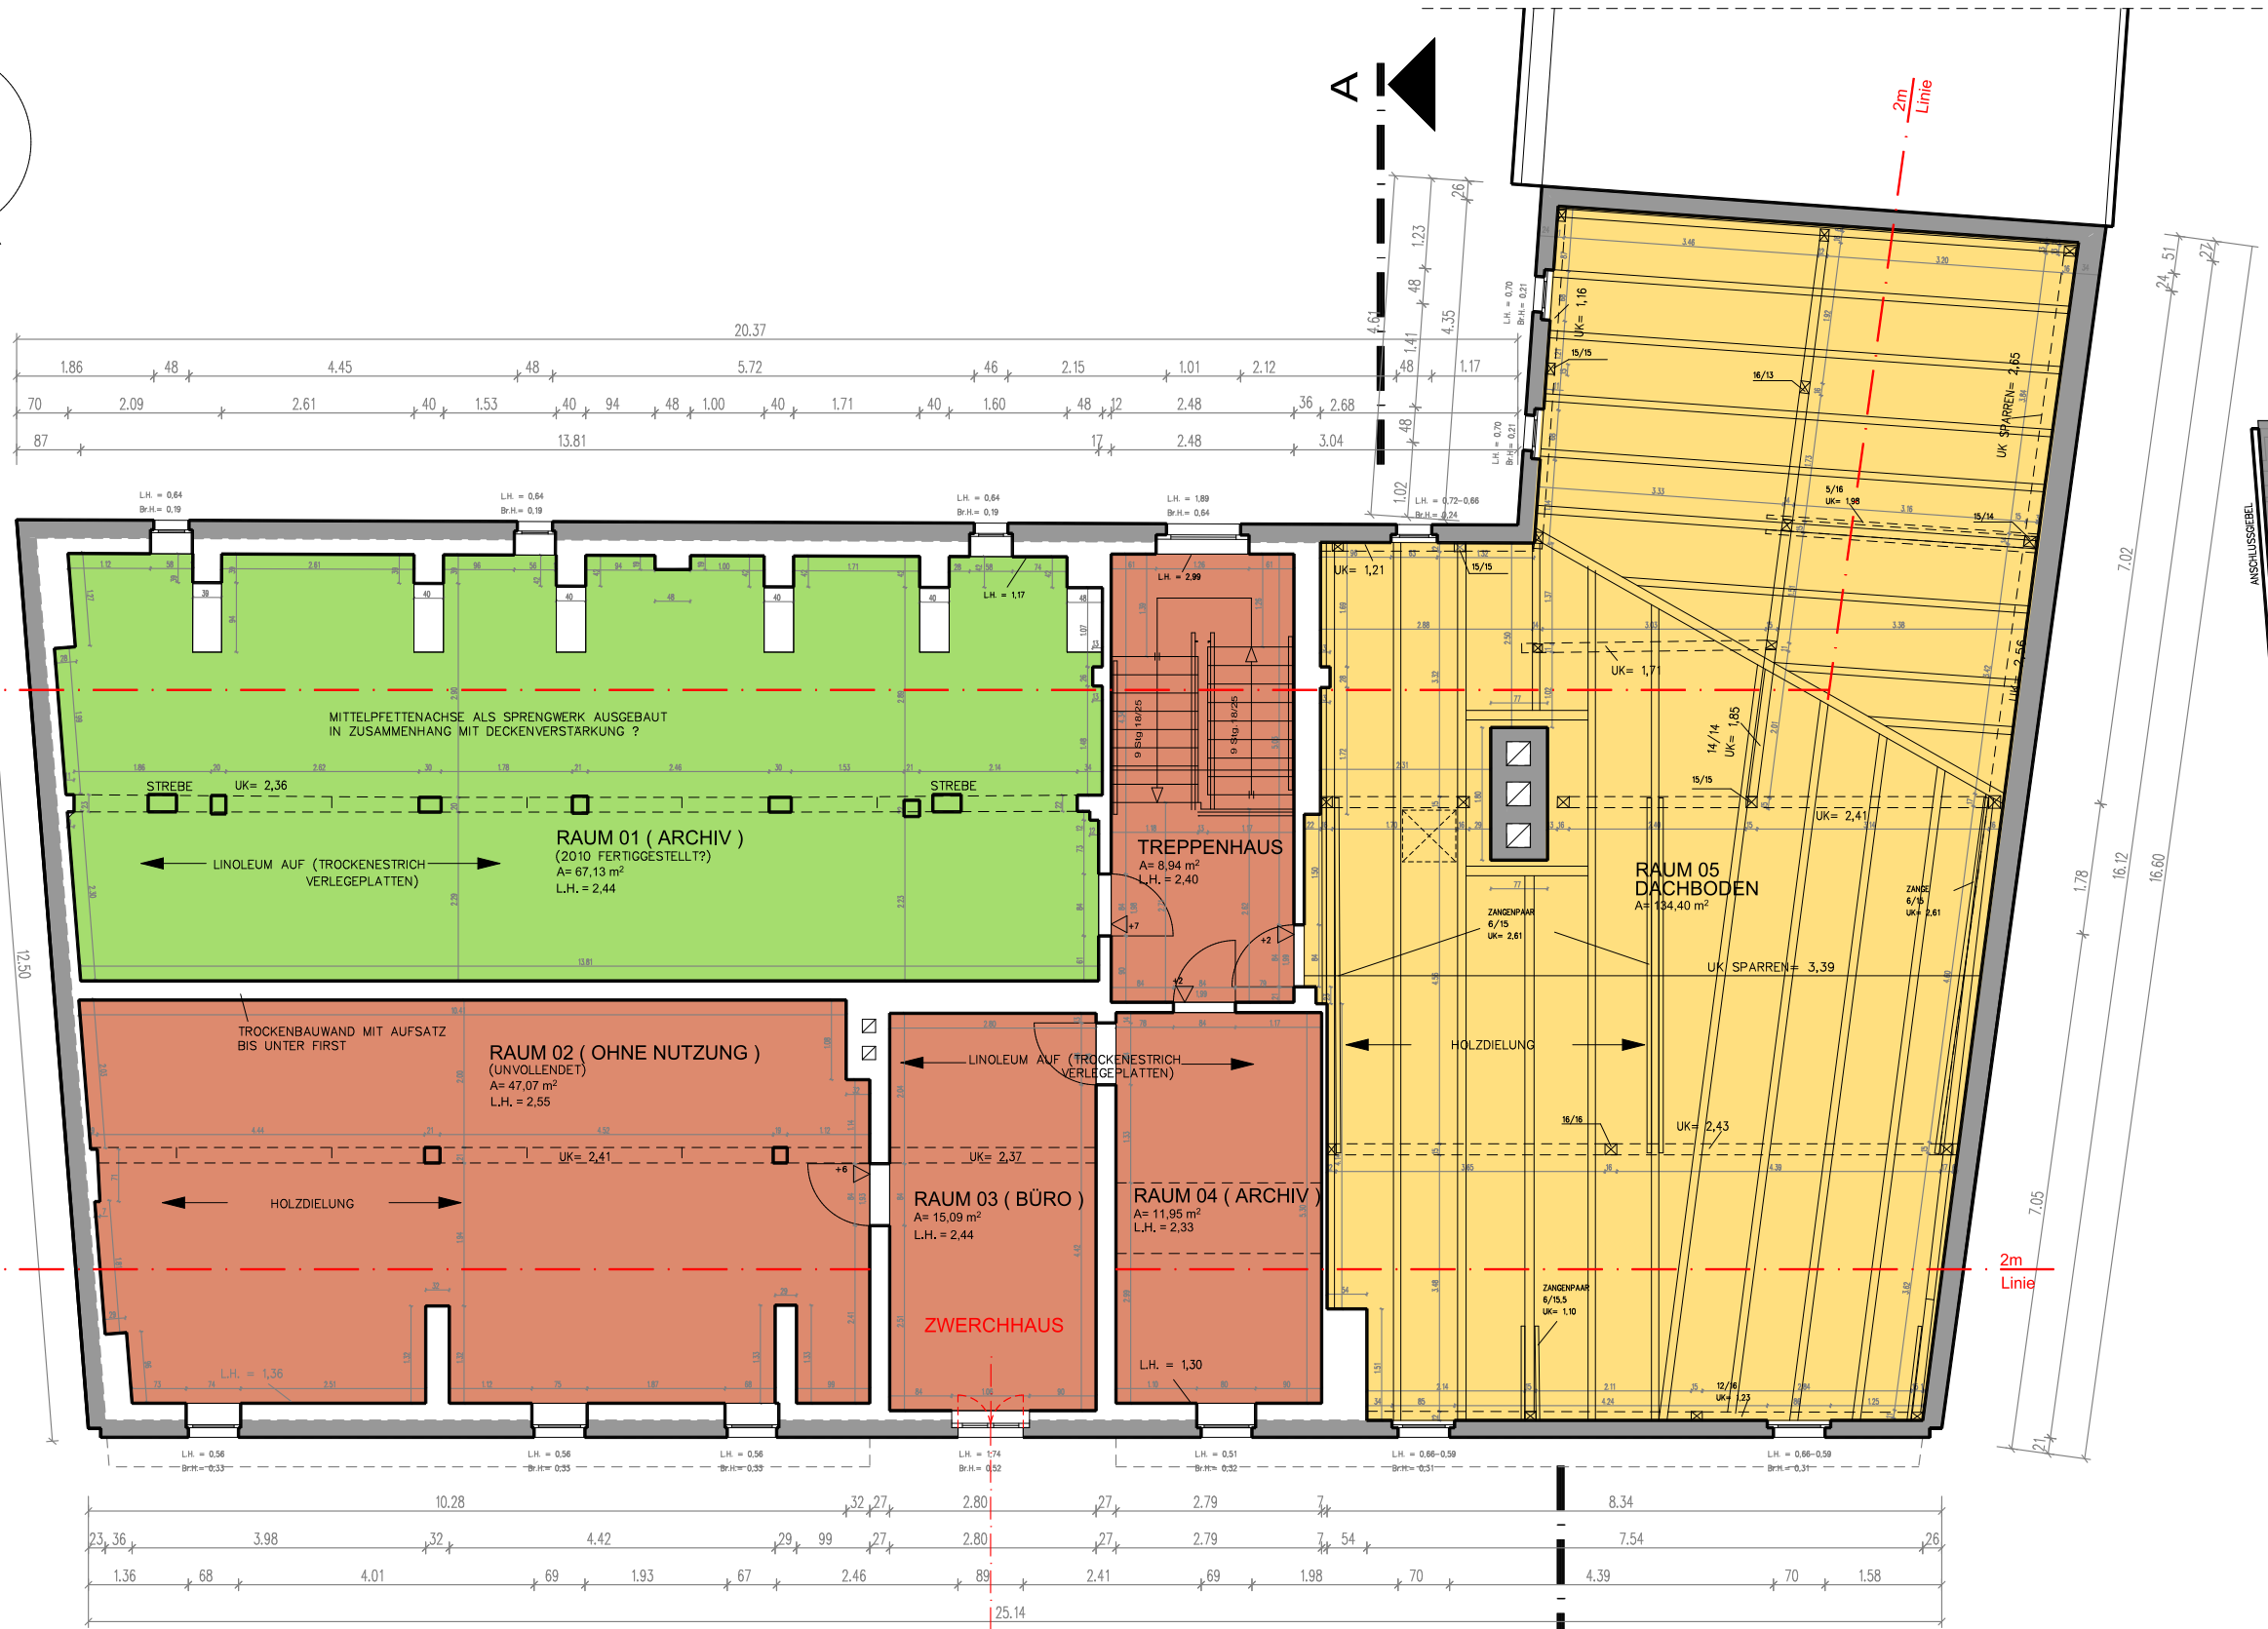

MARKT

- ausgebauter beheizter Dachraum mit darüberliegender Sparrenfeld-Belüftung
- beheizter Dachraum ohne darüberliegender Belüftung
- Kalter Dachraum
- Trockenbau (Bekleidung) vermutlich teilweise darunter massiv bzw. Fachwerk

Basiszeichnung: Ingenieurgesellschaft
Nierath & Kowitz
18069 Rostock
Stand: 12. November 2009

ALLE MASSE SIND AM BAU ZU ÜBERPRÜFEN !

INDEX	DATUM	ART DER ÄNDERUNG	NAME
Bauherr		Stadtverwaltung Werneuchen Am Markt 5 16356 Werneuchen	Datum 10.02.2016
Bauvorhaben		Dachsanierung Rathaus Werneuchen Am Markt 5 16356 Werneuchen	Objekt-Nr. 1544
Teilobjekt		Hochbau	Leistungsphase Studie
FPG Finow Plan GmbH Altenhofer Straße 13a 16227 Eberswalde Telefon 03334 / 306-0 Fax 03334 / 306-345 E-Mail: info@finow.de Internet: www.finow.de		gezeichnet 10.02.2016	Architekt T.Steier
		bearbeitet	
		geprüft PV	
		geprüft GL	
Planbezeichnung		Grundriss Dachgeschoss	Maßstab 1:75/1:250
			Index