

Information zum Neubau der Bahnsteige durch die DB

HP Werneuchen

HP Seefeld


1

Bf Werneuchen (Variante 3)

Neubau Außenbahnsteig l=105,00m b=2,83m
Bahnsteigkanten neu h=55cm
Beleuchtung, Beschilderung und Ausstattung neu
Neubau Wetterschutzhaus (3-feldrig)
Neubau Taktiles Leitsystem
Neubau Kabeltiefbau
Neubau Entwässerung
Neubau Zuwegungen
Neubau Lückenschluß an Gleis 1 l=30,00m


Rückbaumaßnahmen:

Rückbau vorh. Hausbahnsteig l=68,00m
Rückbau vorh. Zwischenbahnsteig Gl.1 l=204,00m
Rückbau vorh. Zwischenbahnsteig Gl.2 l=219,00m
Rückbau vorh. Reisendenüberweg
Rückbau vorh. Ausstattung und Wegeleitsystem

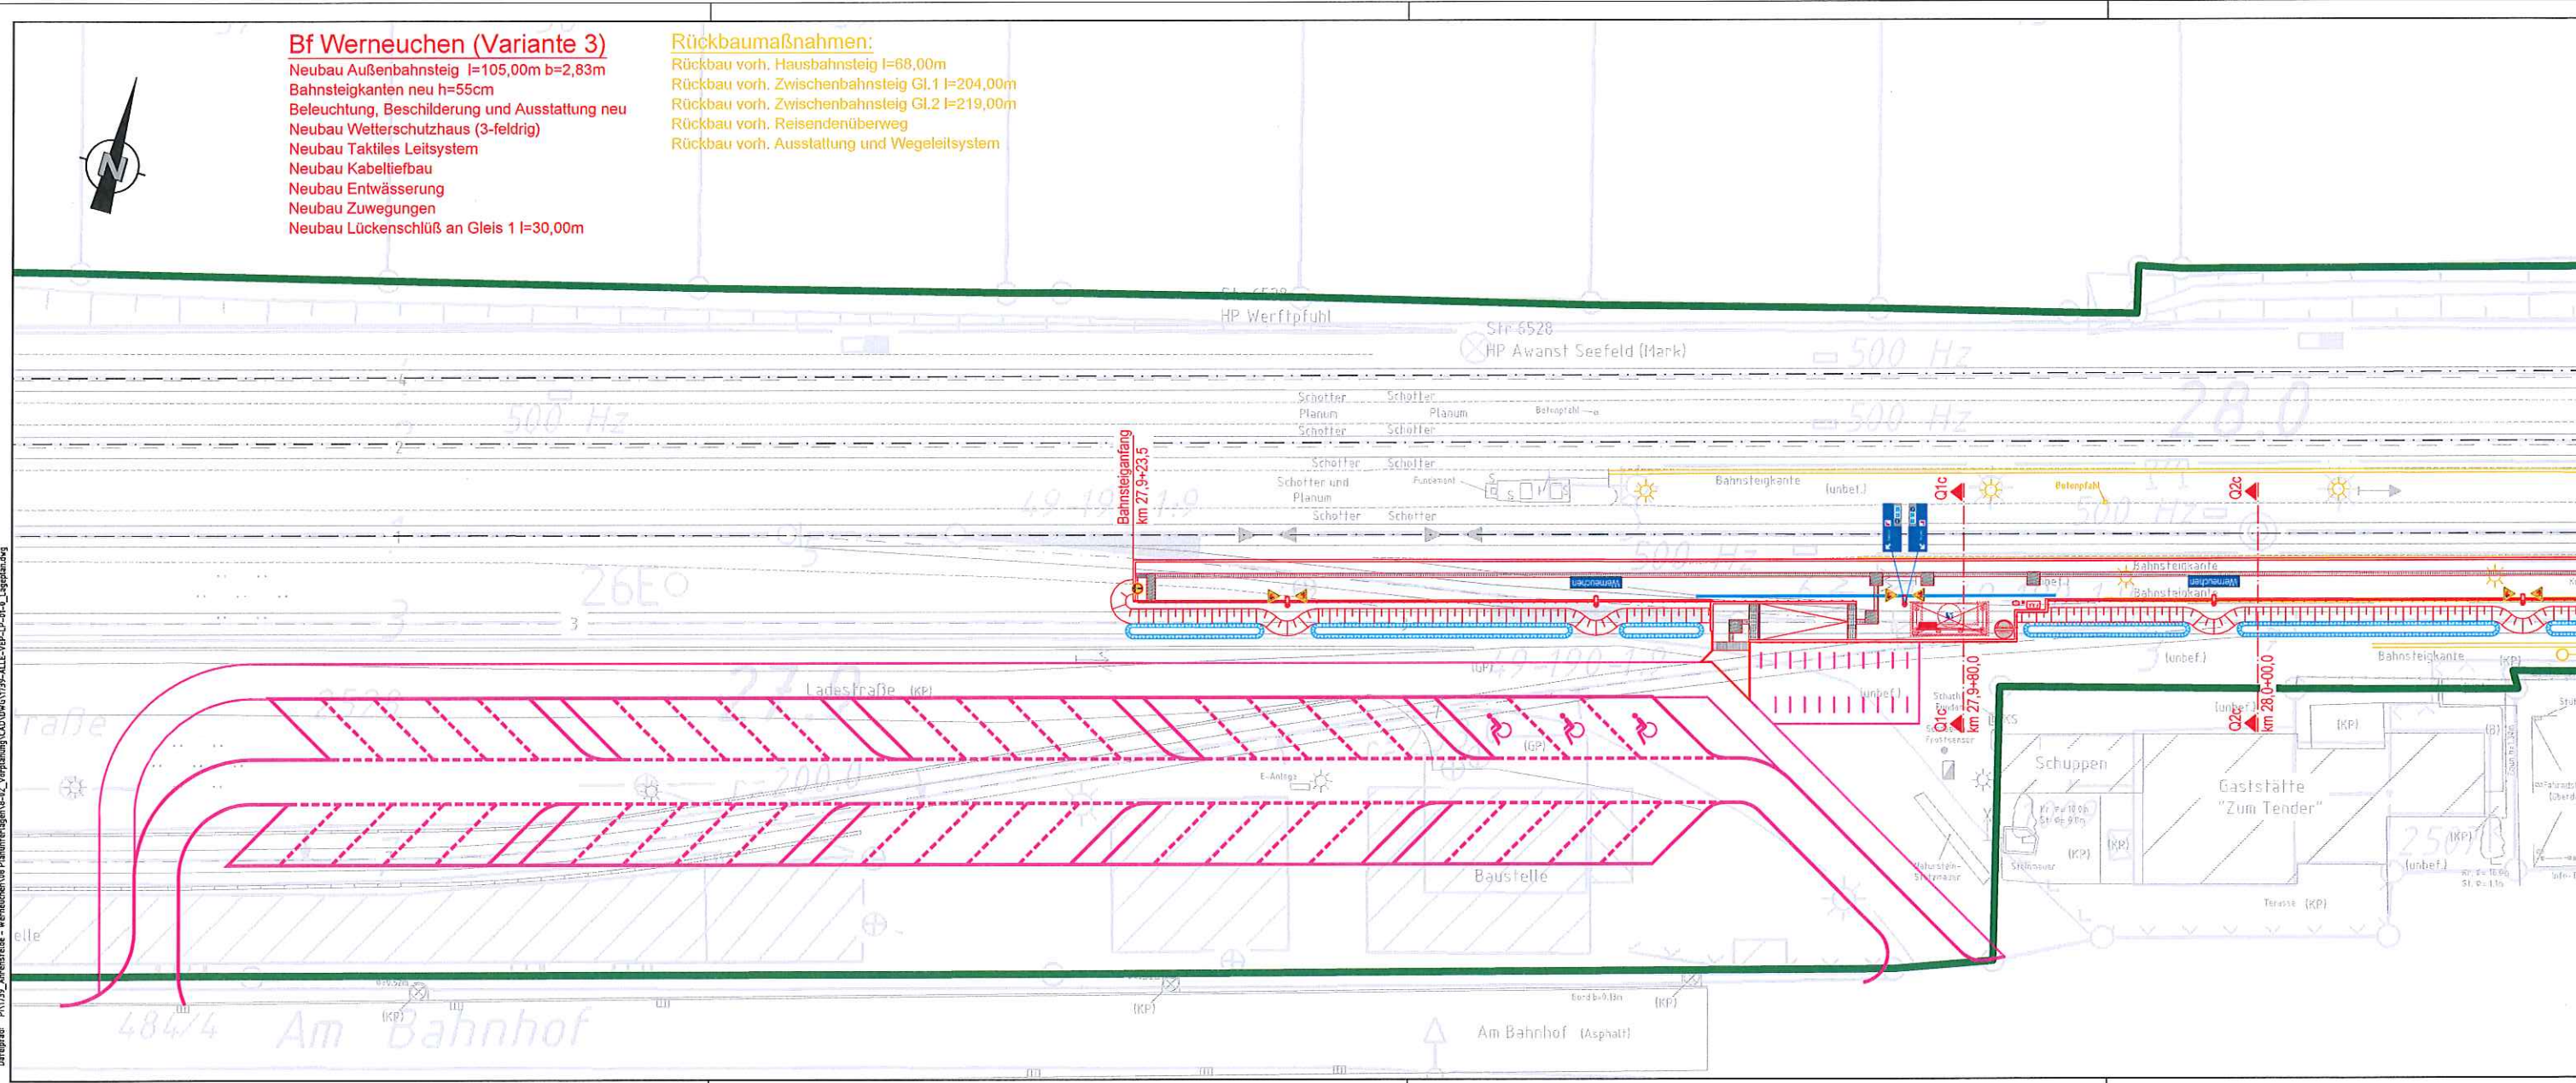



48 P&R Stellplätze
1 überdachter Fahrradstellplatz (f. 42 Räder)

Wird nicht von der Bahn gebaut!
(Gestaltungsvorschlag DB)

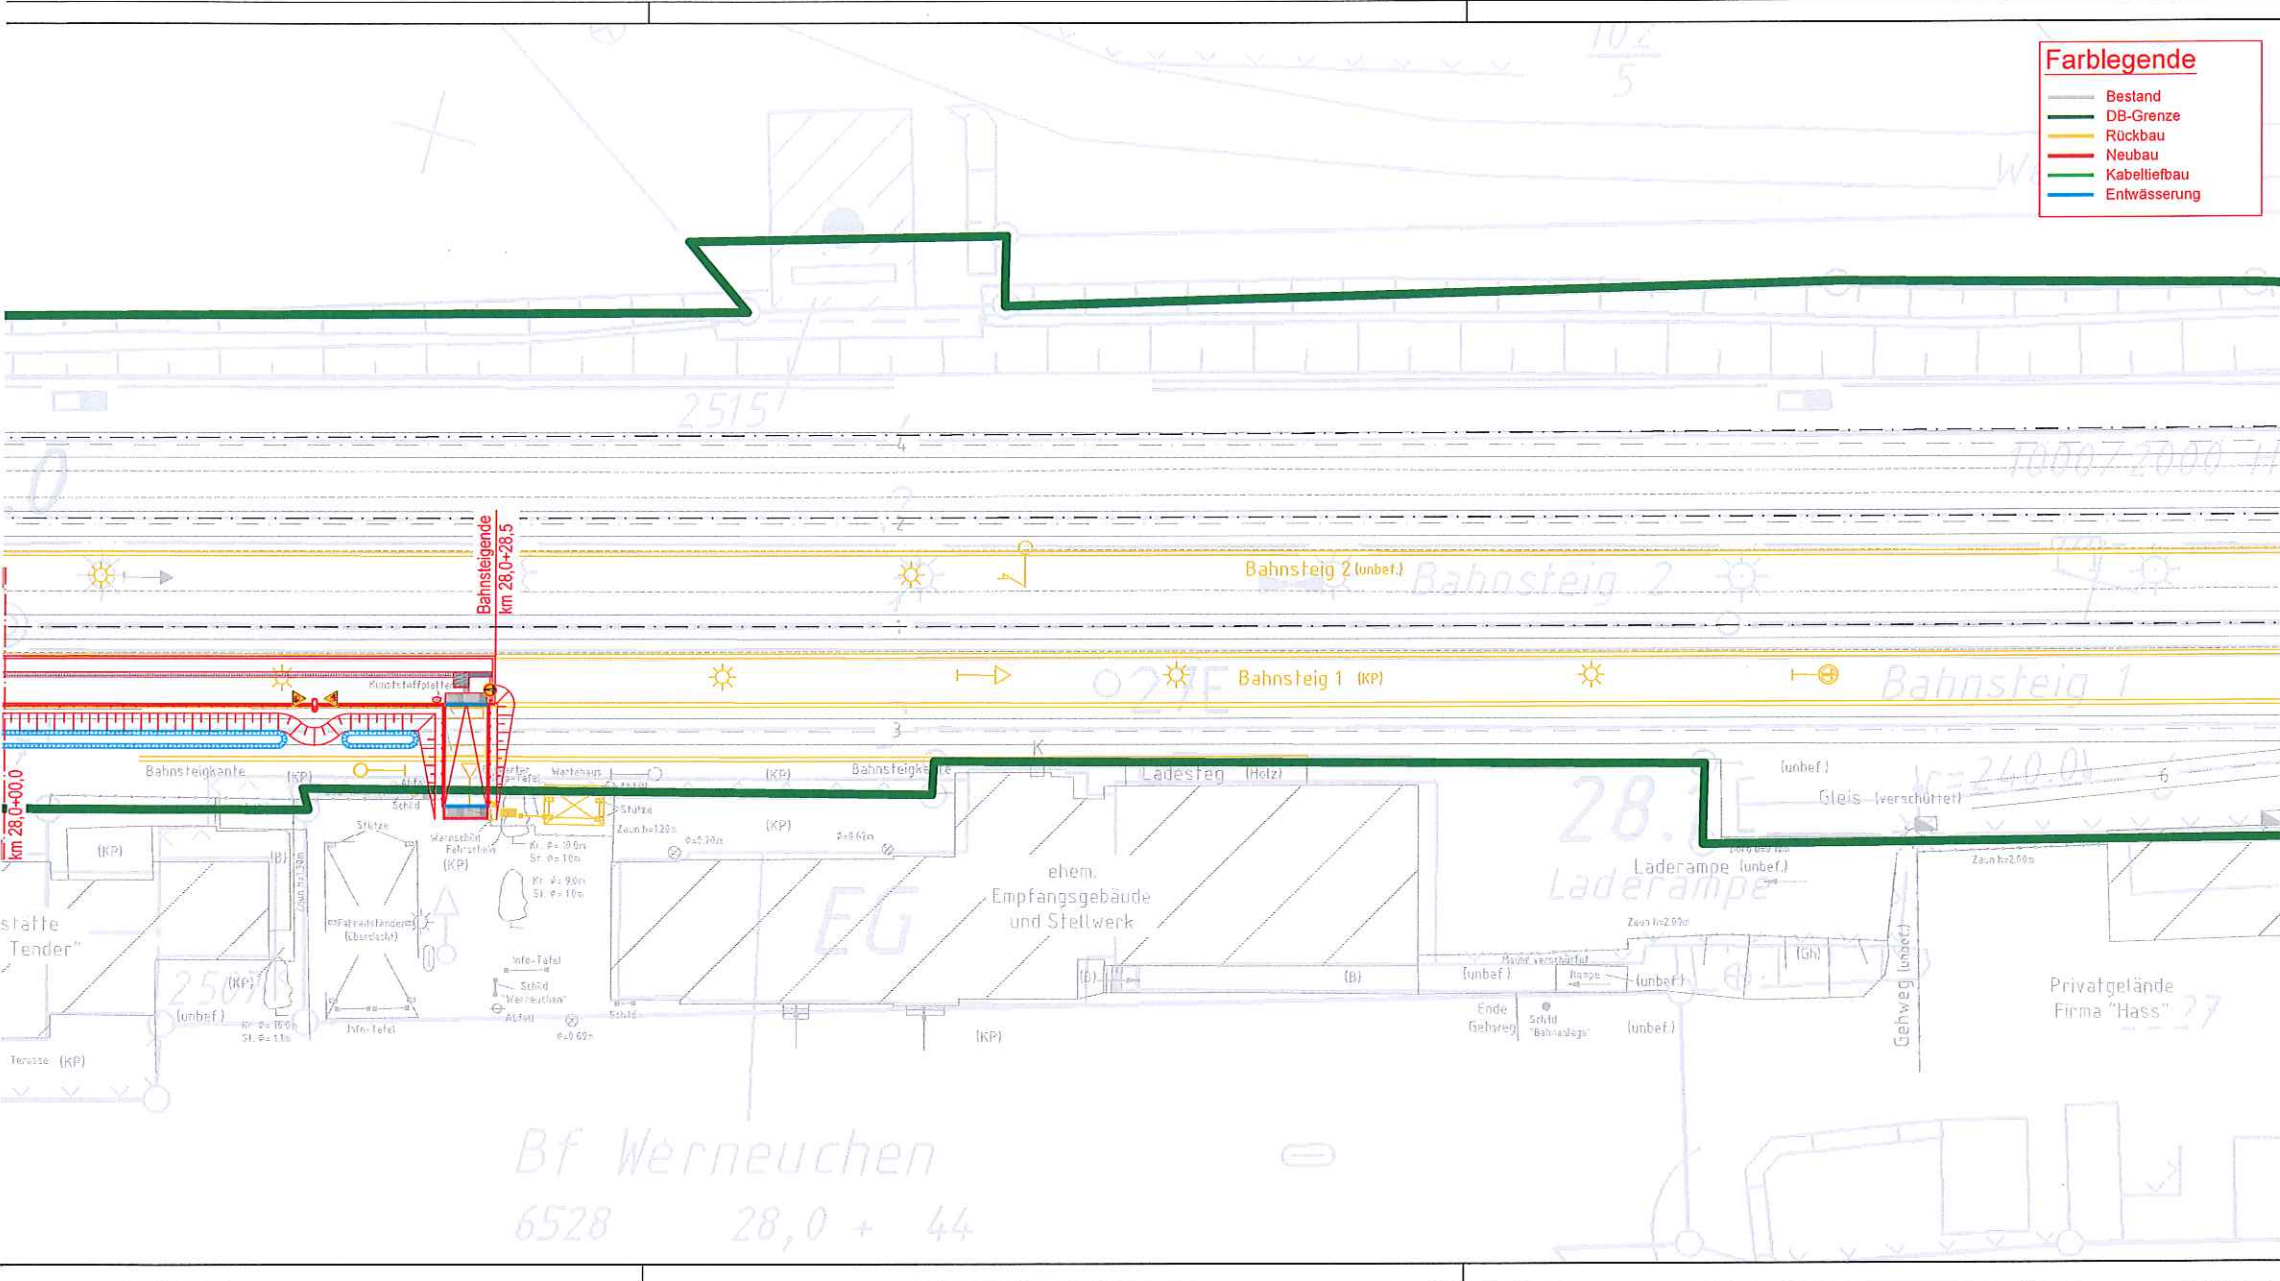

Bauherr Bahnhofmanagement Frankfurt (Oder) Bahnhofplatz 11 15230 Frankfurt (Oder)		Bauherrenvertretung / Projektleitung DB Station&Service AG LSV-O-IT) Fr. Karin Gysi Koppenstraße 3, 10243 Berlin		DB NETZE	
Bautechnischer Prüfer gemäß VV BAU bzw. Planprüfer gemäß VV BAU STE		Eisenbahn-Bundesamt (EBA)			
Projekt Erneuerung Bf Werneuchen					
Projekt-Nr.: G. 011103213				Anlage 1.0	
Planstelle und Schnittlinien im Grundriss					
Strecke 6528 Ahrensfelde km 14,7 Hp Ahrensfelde Friedhof km 15,9 Hp Ahrensfelde Nord km 16,9 Hp Rohmann km 18,5 Bf Blumberg (bei Berlin) km 23,3 Hp Seefeld (Märk) km 28,0 Bf Werneuchen km 28,0 Strecke 6528 Wriezen					
Planungsphase	Vorentwurf	Strecke	Ahrensfelde Wriezen	Maßstab 1:250	
Planinhalt	Bahnsteigplanung	Strecken-Nr.	6528	Bearbeitung CAD	
Planart	Lageplan Variante 3	Stations-km	27,9+85,0 28,0+90,0	gez.	Name(Druckschrift) Datum
Plannummer	1739-WERN-VE-LP-03-0	Bahnhofs-Nr.	6690	gepr.	Wageringel 12/2016
Planersteller Ingenieurbüro Dipl.-Ing. H. Vössing GmbH Hans-Böckler-Allee 9 30173 Hannover Tel.: 0511/85 61 45 0 Fax: 0511/85 61 45 99 19.12.2016		Bauvorlageberechtigter (BVB) gemäß VV BAU / VV BAU-STE Freigabe der Ausführungsunterlagen gemäß Freigabescheiben vom _____ Freigabe Nr. _____			
Schirm Name (Druckschrift) Datum Unterschrift		Name (Druckschrift) Datum Unterschrift			
Projektverantwortlicher als Vertreter der Eisenbahnen des Bundes (EiB)		DB NETZE		Planersteller Plan gleichgestellt mit Freigabe-Nr. _____ des Bauvorlageberechtigten vom _____	
Name (Druckschrift) Datum Unterschrift		Name (Druckschrift) Datum Unterschrift			
Auftragnehmer		Die Übereinstimmung mit der Bauausführung wird bestätigt Baubewacher Bahn (BÜB) gemäß VV BAU/VV BAU-STE			
Name (Druckschrift) Datum Unterschrift		Name (Druckschrift) Datum Unterschrift			

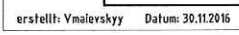

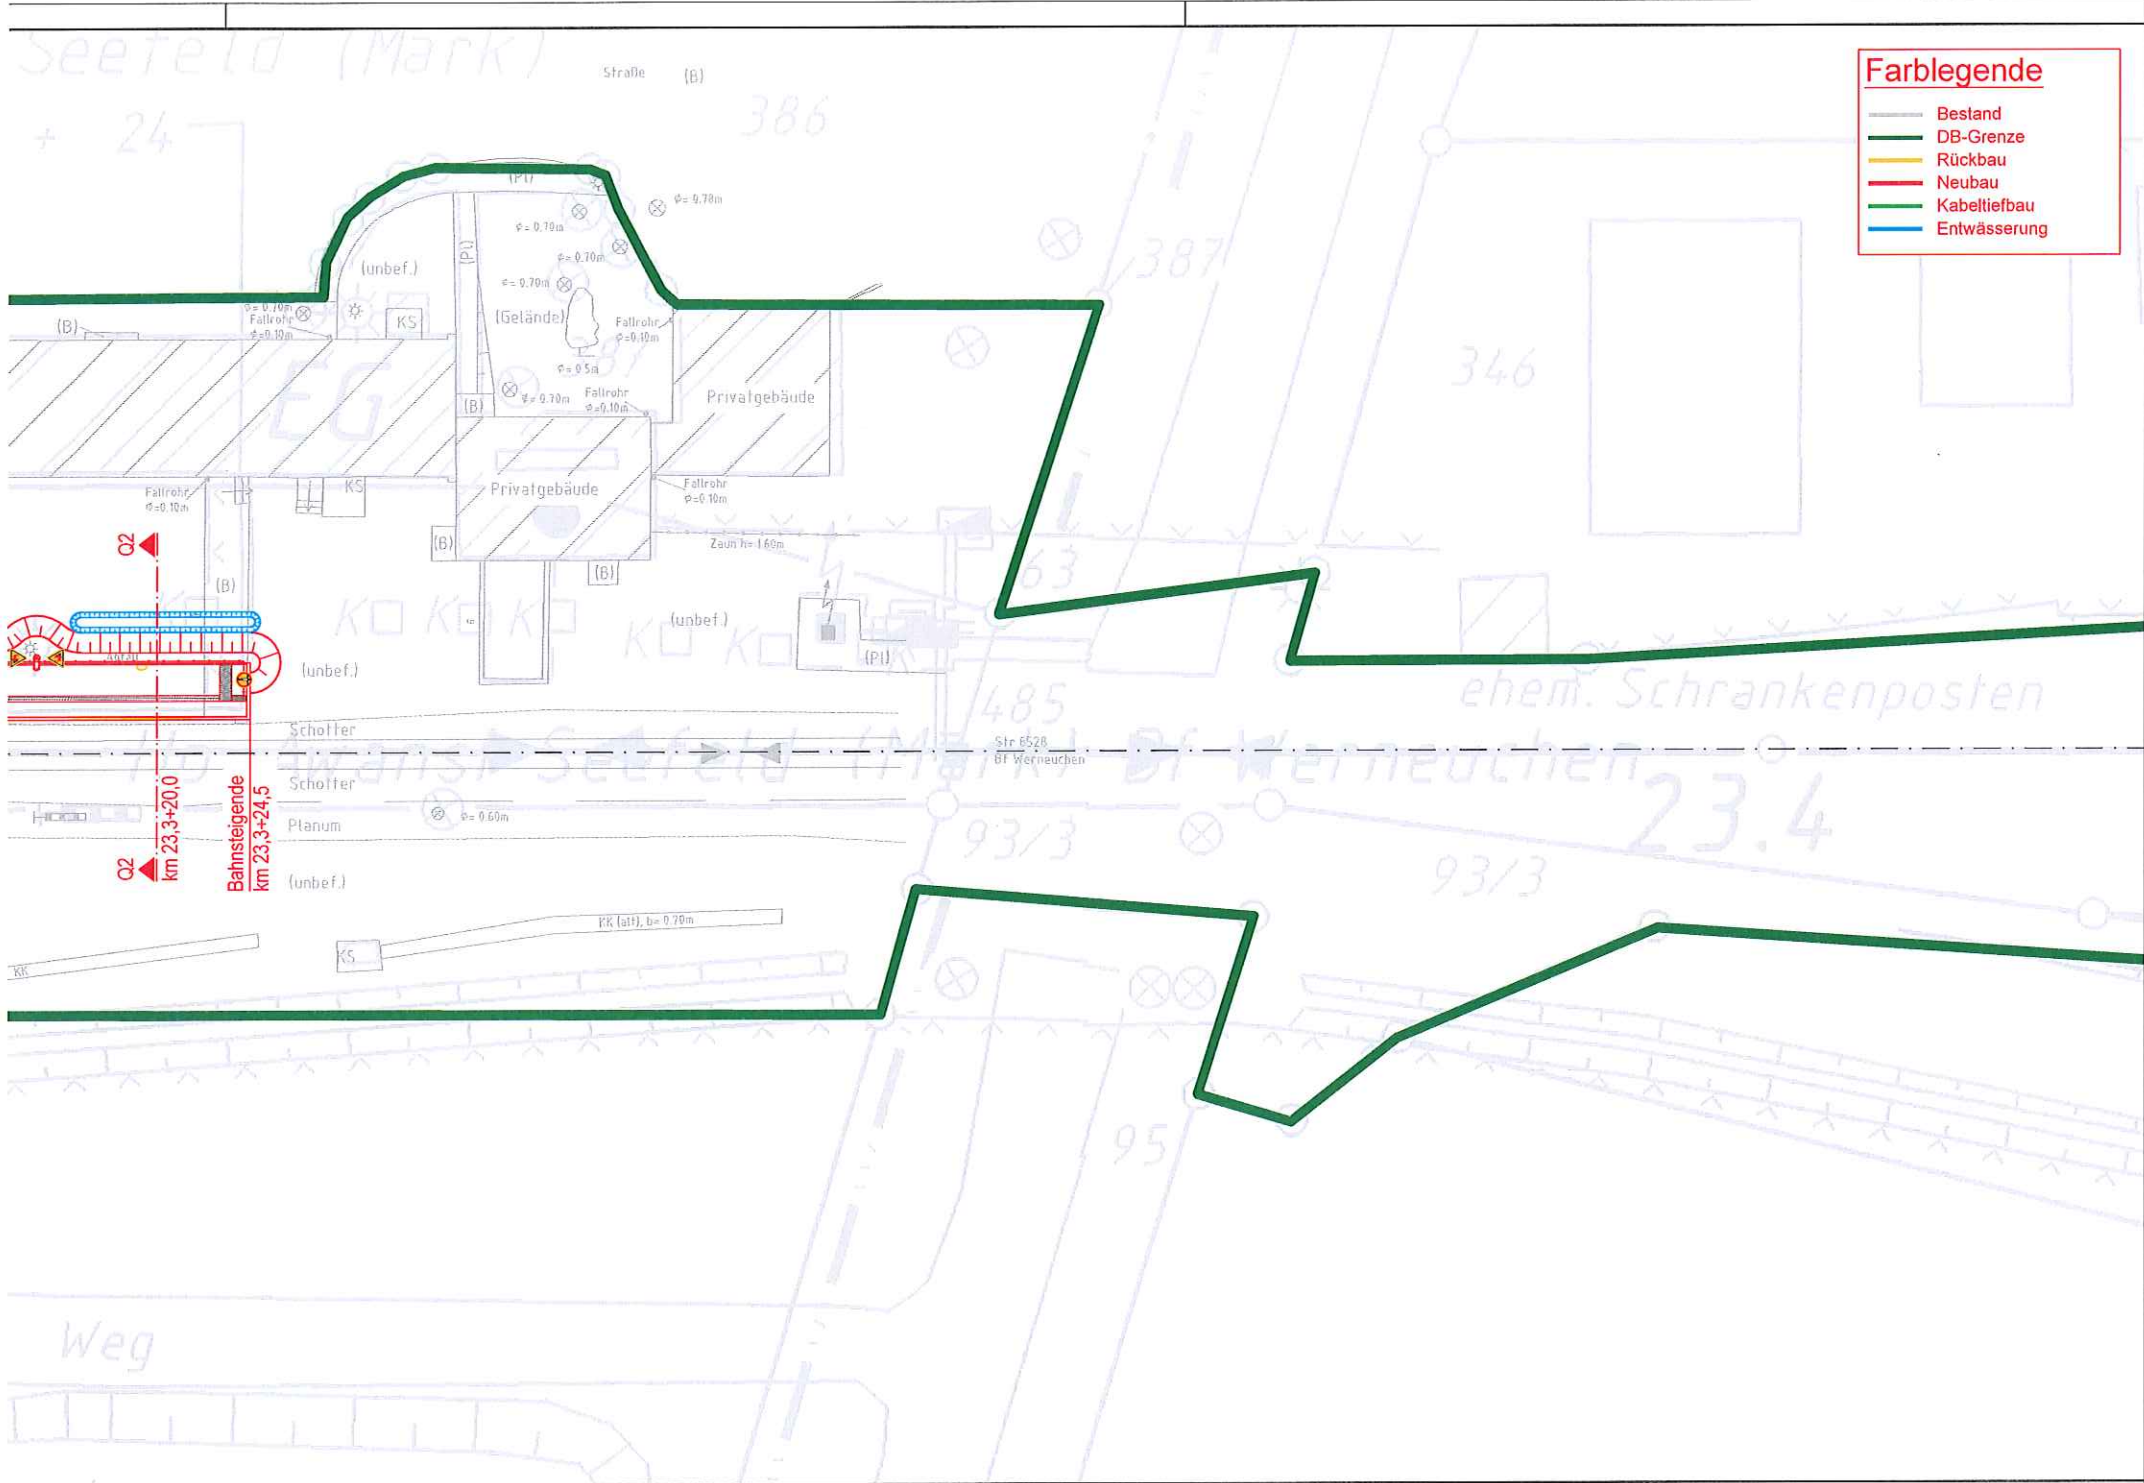

Farblegende

- Bestand
- DB-Grenze
- Rückbau
- Neubau
- Kabeltiefbau
- Entwässerung

Bauherr Bahnhofsmanagement Frankfurt (Oder) Bahnhofplatz 11 15230 Frankfurt (Oder)	Bauherrenvertretung / Projektleitung DB Station&Service AG I.SV-O-I(1) Fr. Karin Györi Koppenstraße 3, 10243 Berlin	DB NETZE
---	--	-----------------

Bautechnischer Prüfer gemäß VV BAU bzw. Planprüfer gemäß VV BAU STE	Eisenbahn-Bundesamt (EBA)
--	---------------------------

Projekt
Erneuerung Hp Seefeld (Mark)

Projekt-Nr.: G. 011103212

Anlage 1.0

Planerteile und Schnittlinien im Grundriss

▲

Planungsphase	Vorentwurf	Strecke	Ahrensfelde Wriezen	Maßstab 1:250
Planinhalt	Bahnsteigplanung	Strecken-Nr.	6528	Bearbeitung CAD
Planart	Lageplan	Stations-km	23,2+25,0 23,3+30,0	Name(Druckschrift) Datum
Plannummer	1739-SEFE-VE-LP-01-0	Bahnhofs-Nr.	5783	gez. Maievskyy 11/2016
			gepr. Wageringel 11/2016	

Planersteller  Ingenieurbüro Dipl.-Ing. H. Vössing GmbH Hans-Böckler-Allee 9 30173 Hannover Tel.: 0511/85 61 45 0 Fax: 0511/85 61 45 99	Bauvorlageberechtigter (BVB) gemäß VV BAU / VV BAU-STE Freigabe der Ausführungsunterlagen gemäß Freigabebeschreiben vom _____ Freigabe Nr. _____
Schirmer Name (Druckschrift) Datum 30.11.2016 Unterschrift	Name (Druckschrift) Datum Unterschrift

Projektverantwortlicher als Vertreter der Eisenbahnen des Bundes (EdB)		Planersteller Plan gleichgestellt mit Freigabe-Nr. _____ des Bauvorlageberechtigten vom _____
Name (Druckschrift) Datum Unterschrift		Name (Druckschrift) Datum Unterschrift

Auftragnehmer	Die Übereinstimmung mit der Bauausführung wird bestätigt	Bauüberwacher Bahn (BÜB) gemäß VV BAU/VV BAU-STE
Name (Druckschrift) Datum Unterschrift		Name (Druckschrift) Datum Unterschrift