



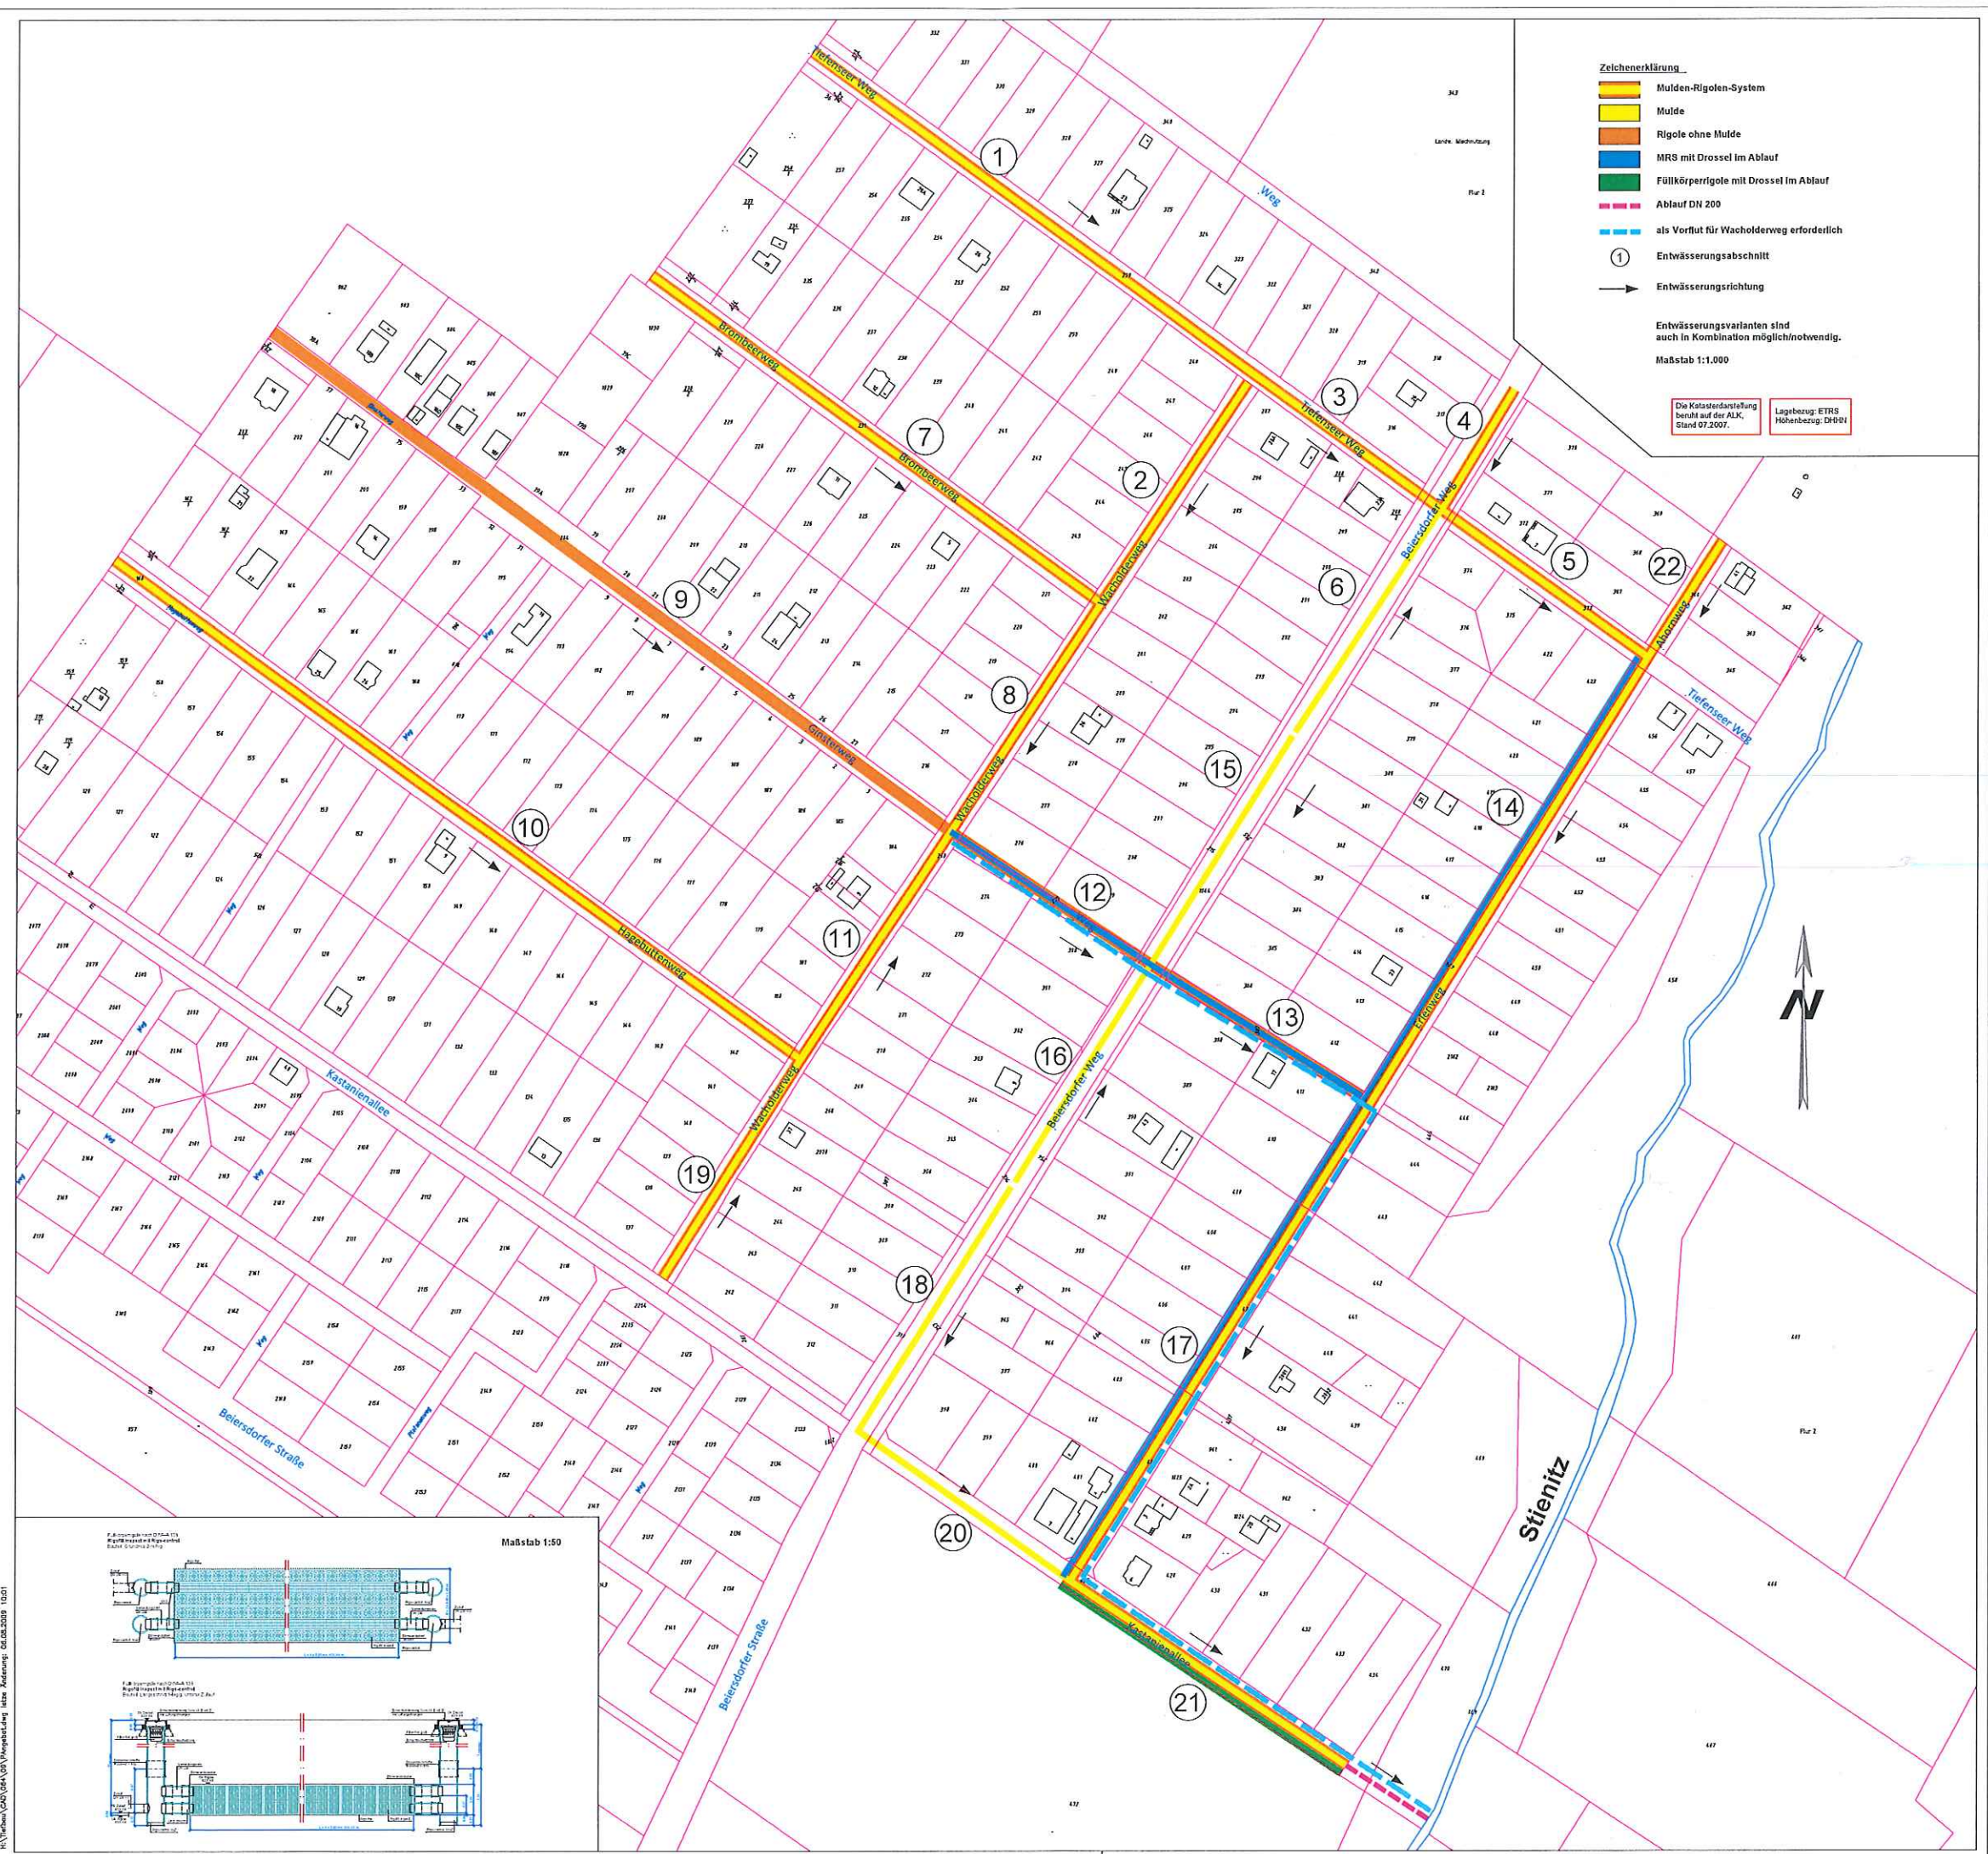

- Zeichenerklärung**
- Mulden-Rigolen-System
 - Mulde
 - Rigole ohne Mulde
 - MRS mit Drossel im Ablauf
 - Füllkörperrigole mit Drossel im Ablauf
 - Ablauf DN 200
 - als Vorflut für Wacholderweg erforderlich
 - 1 Entwässerungsabschnitt
 - Entwässerungsrichtung
- Entwässerungsvarianten sind auch in Kombination möglich/notwendig.
- Maßstab 1:1.000

Die Katasterdarstellung beruht auf der ALK, Stand 07.2007.


Lagebezug: ETRS Höhenbezug: DNN01

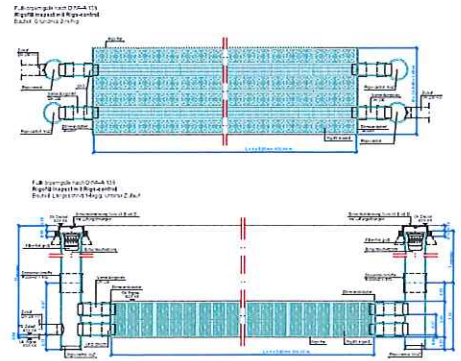

H:\Tiefbau\GMA\GMA\GMA\Verpackung\Bauz\Zeichnung\06.08.2009 10:27

Füllkörperrigole nach DWA-A 138
Rigofill inspect mit Rigo-control
 Bauteil: Grundriss 2-reihig

Maßstab 1:50

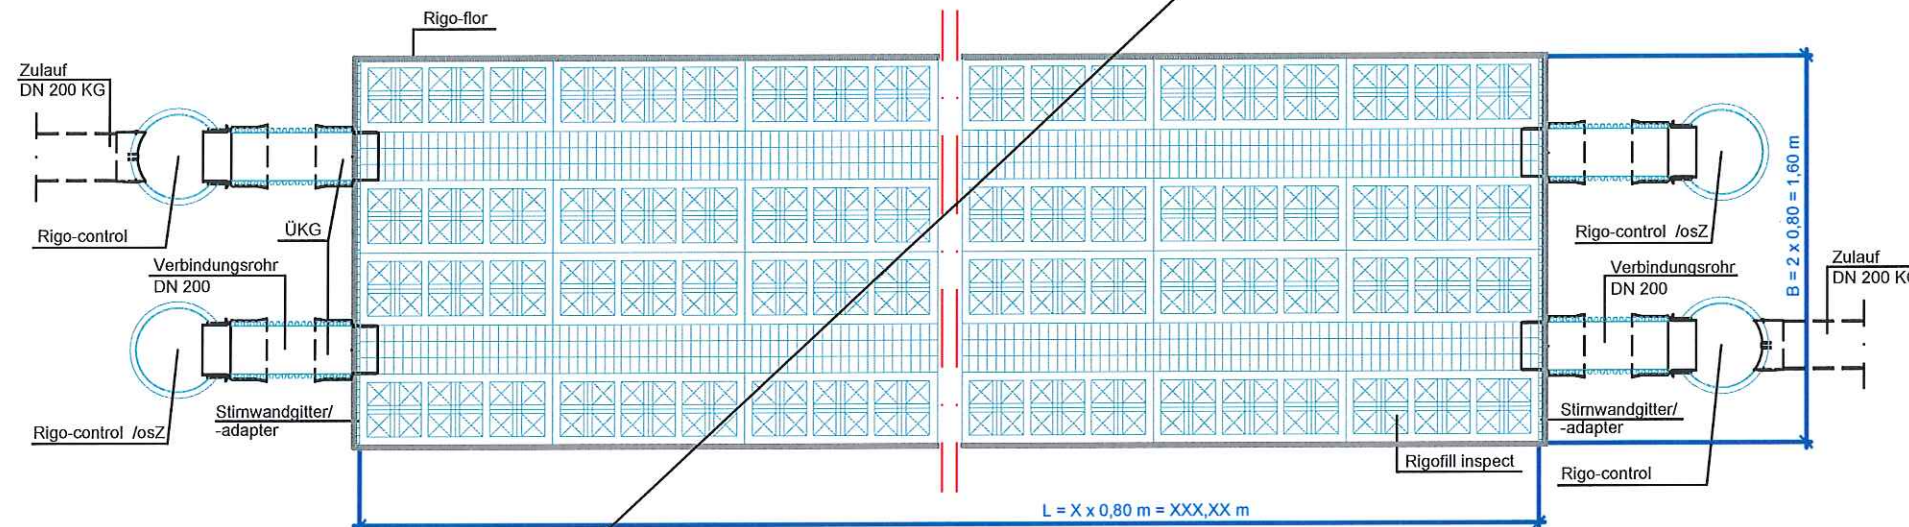

Füllkörperrigole nach DWA-A 138
Rigofill inspect mit Rigo-control
 Bauteil: Längsschnitt 1-lagig, unterer Zulauf

