


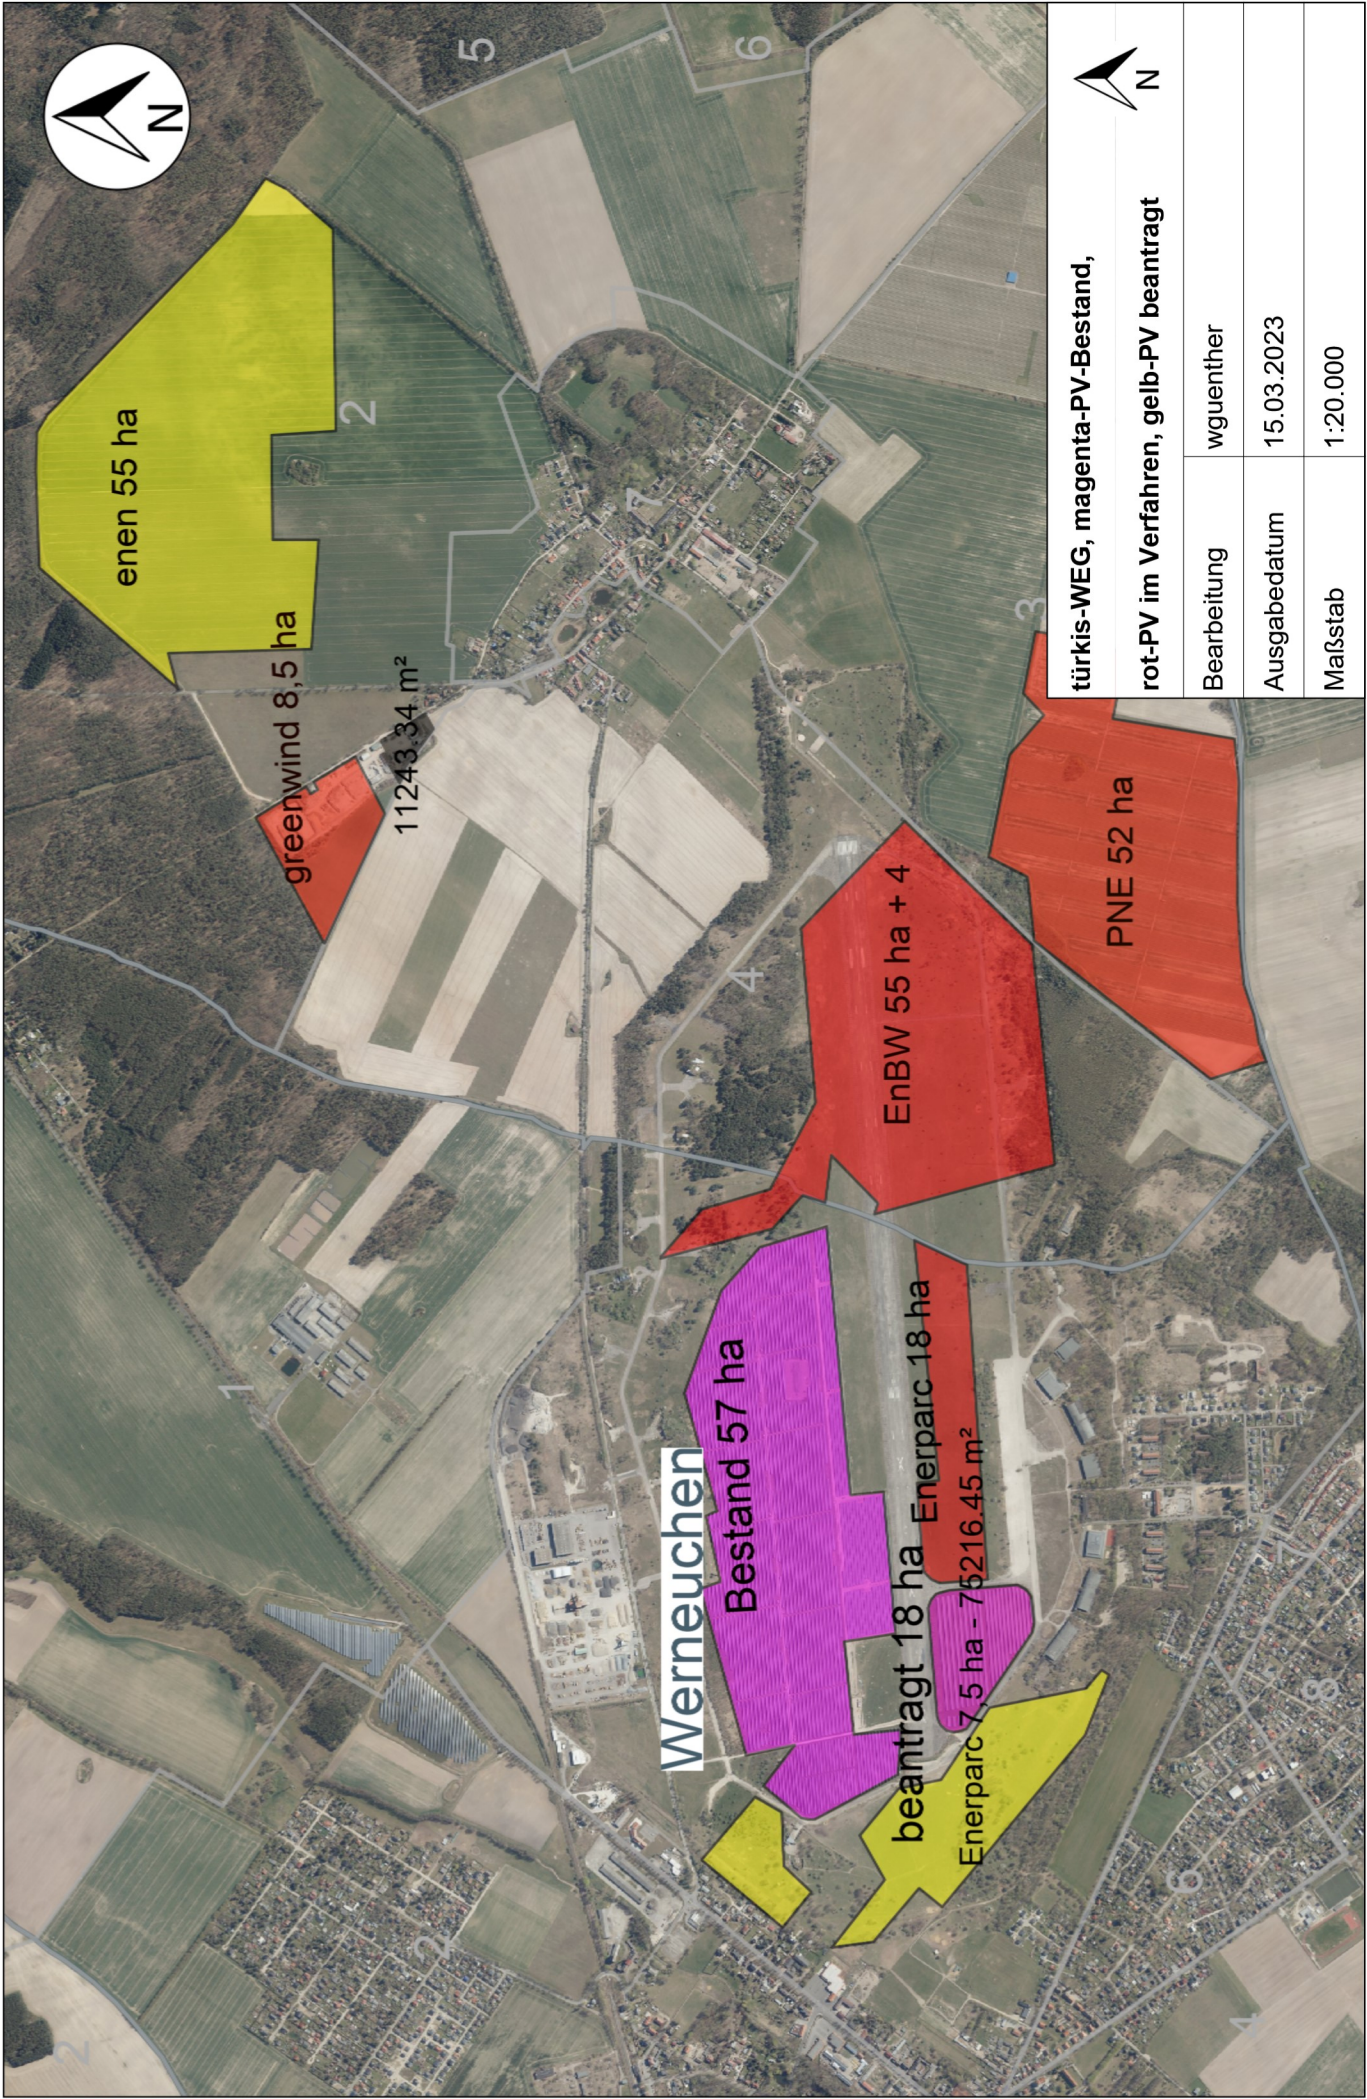

türkis-WEG, magenta-PV-Bestand,

rot-PV im Verfahren, gelb-PV beantragt

Bearbeitung wgüenther

Ausgabedatum 15.03.2023

Maßstab 1:20.000