



Ladeinfrastruktur Stadt Werneuchen

geplante Ladestation für E-Bikes
Nr. 3, Bahnhof




Bearbeitung	Britta Kopischke
Ausgabedatum	03.02.2016
Ausgabedatum	1:1.000



**geplante Ladestation für E-Bikes
Nr. 20, Marktplatz**

Bearbeitung	Britta Kopischke
Ausgabedatum	03.02.2016
Ausgabedatum	1:1.000

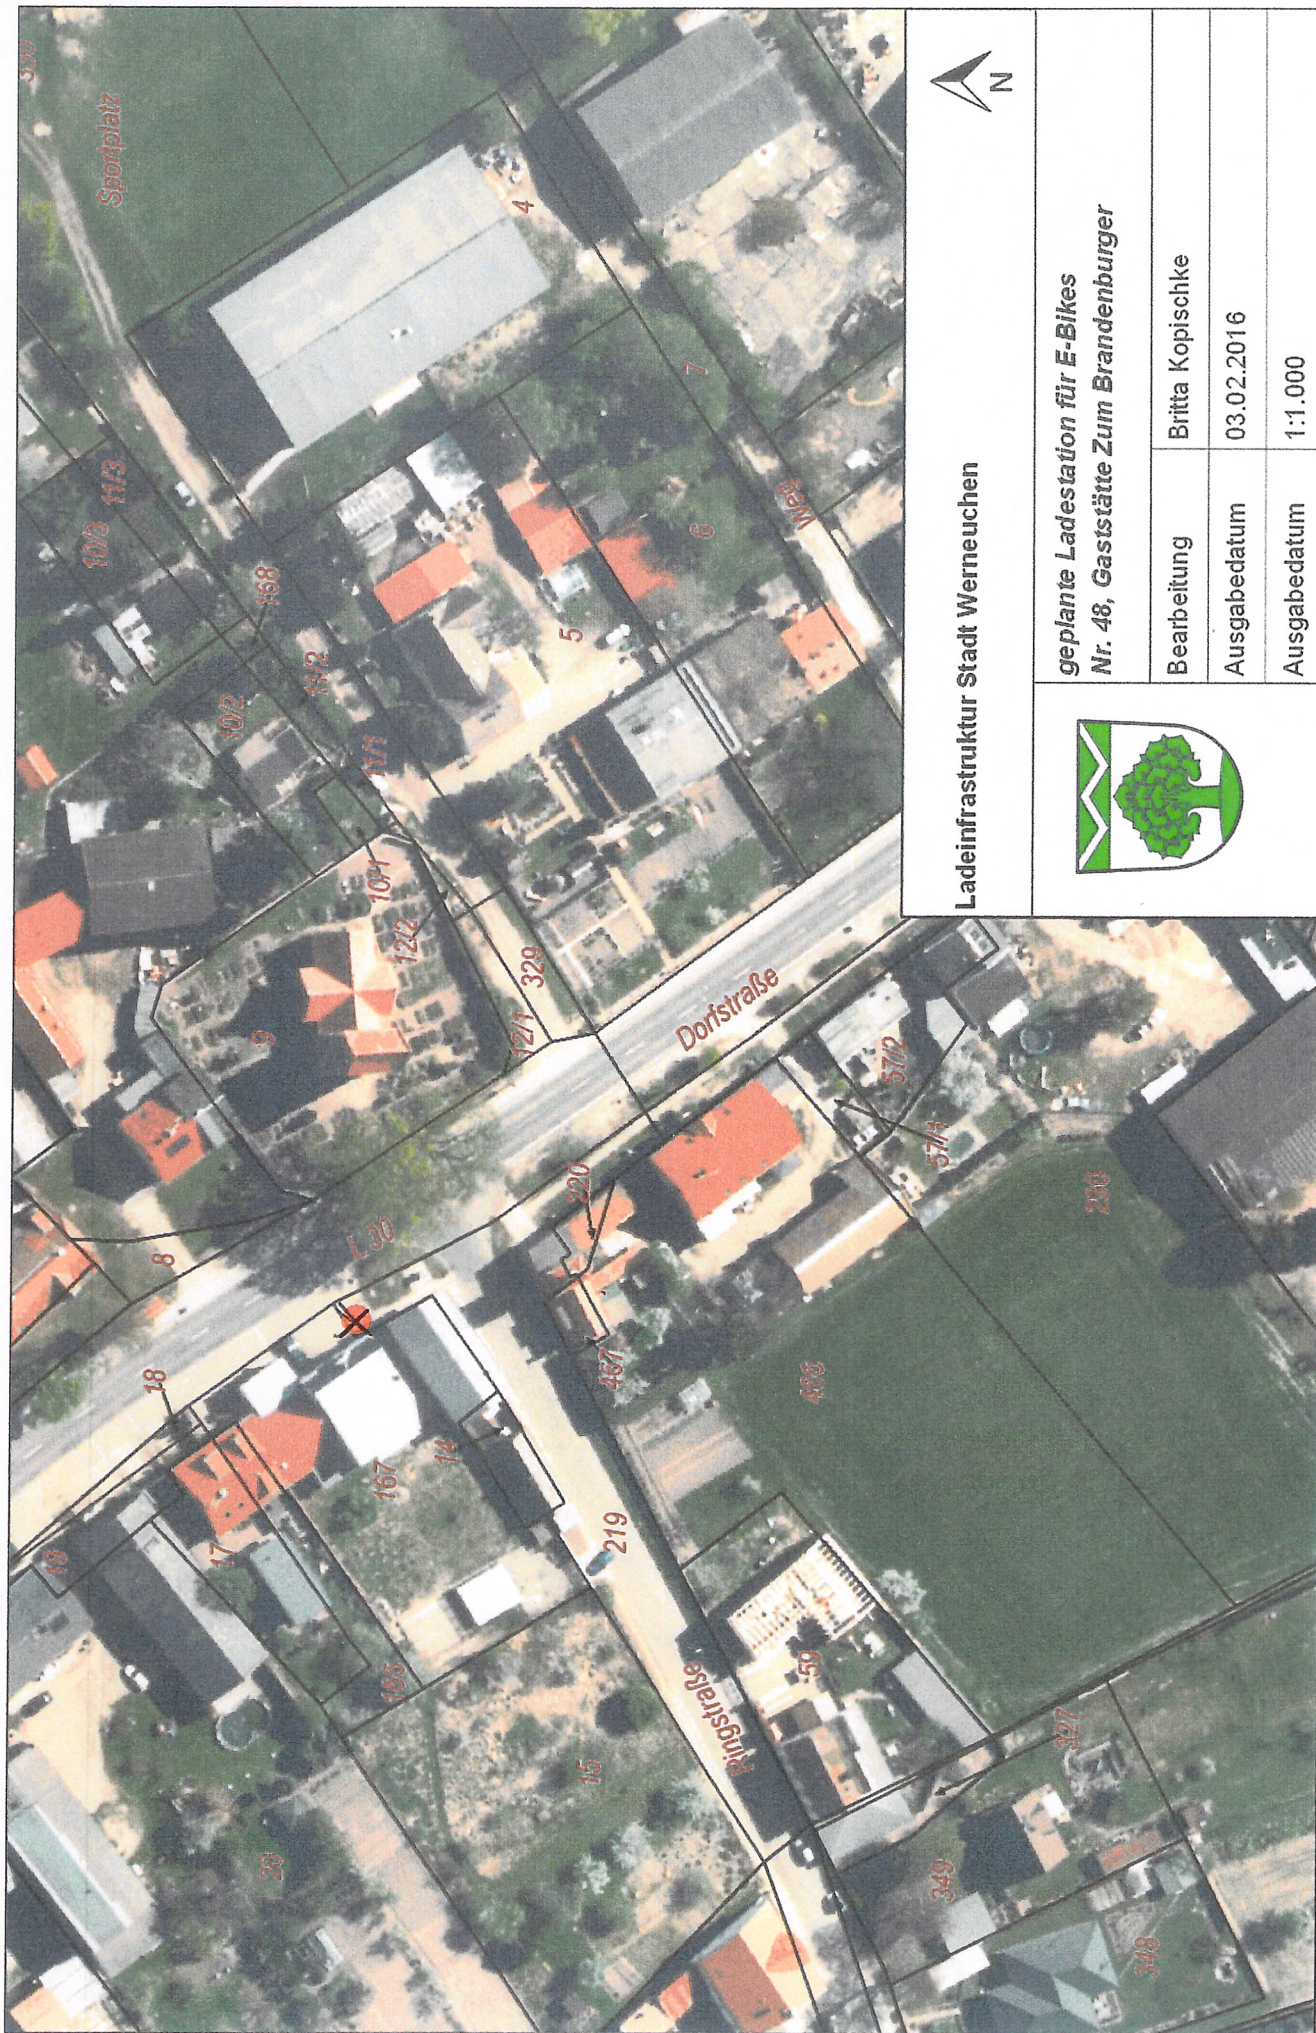

Ladeinfrastruktur Stadt Werneuchen




geplante Ladestation für E-Bikes
Nr. 48, Gaststätte Zum Brandenburger

Bearbeitung
Britta Kopischke

Ausgabedatum
03.02.2016

Ausgabedatum
1:1.000

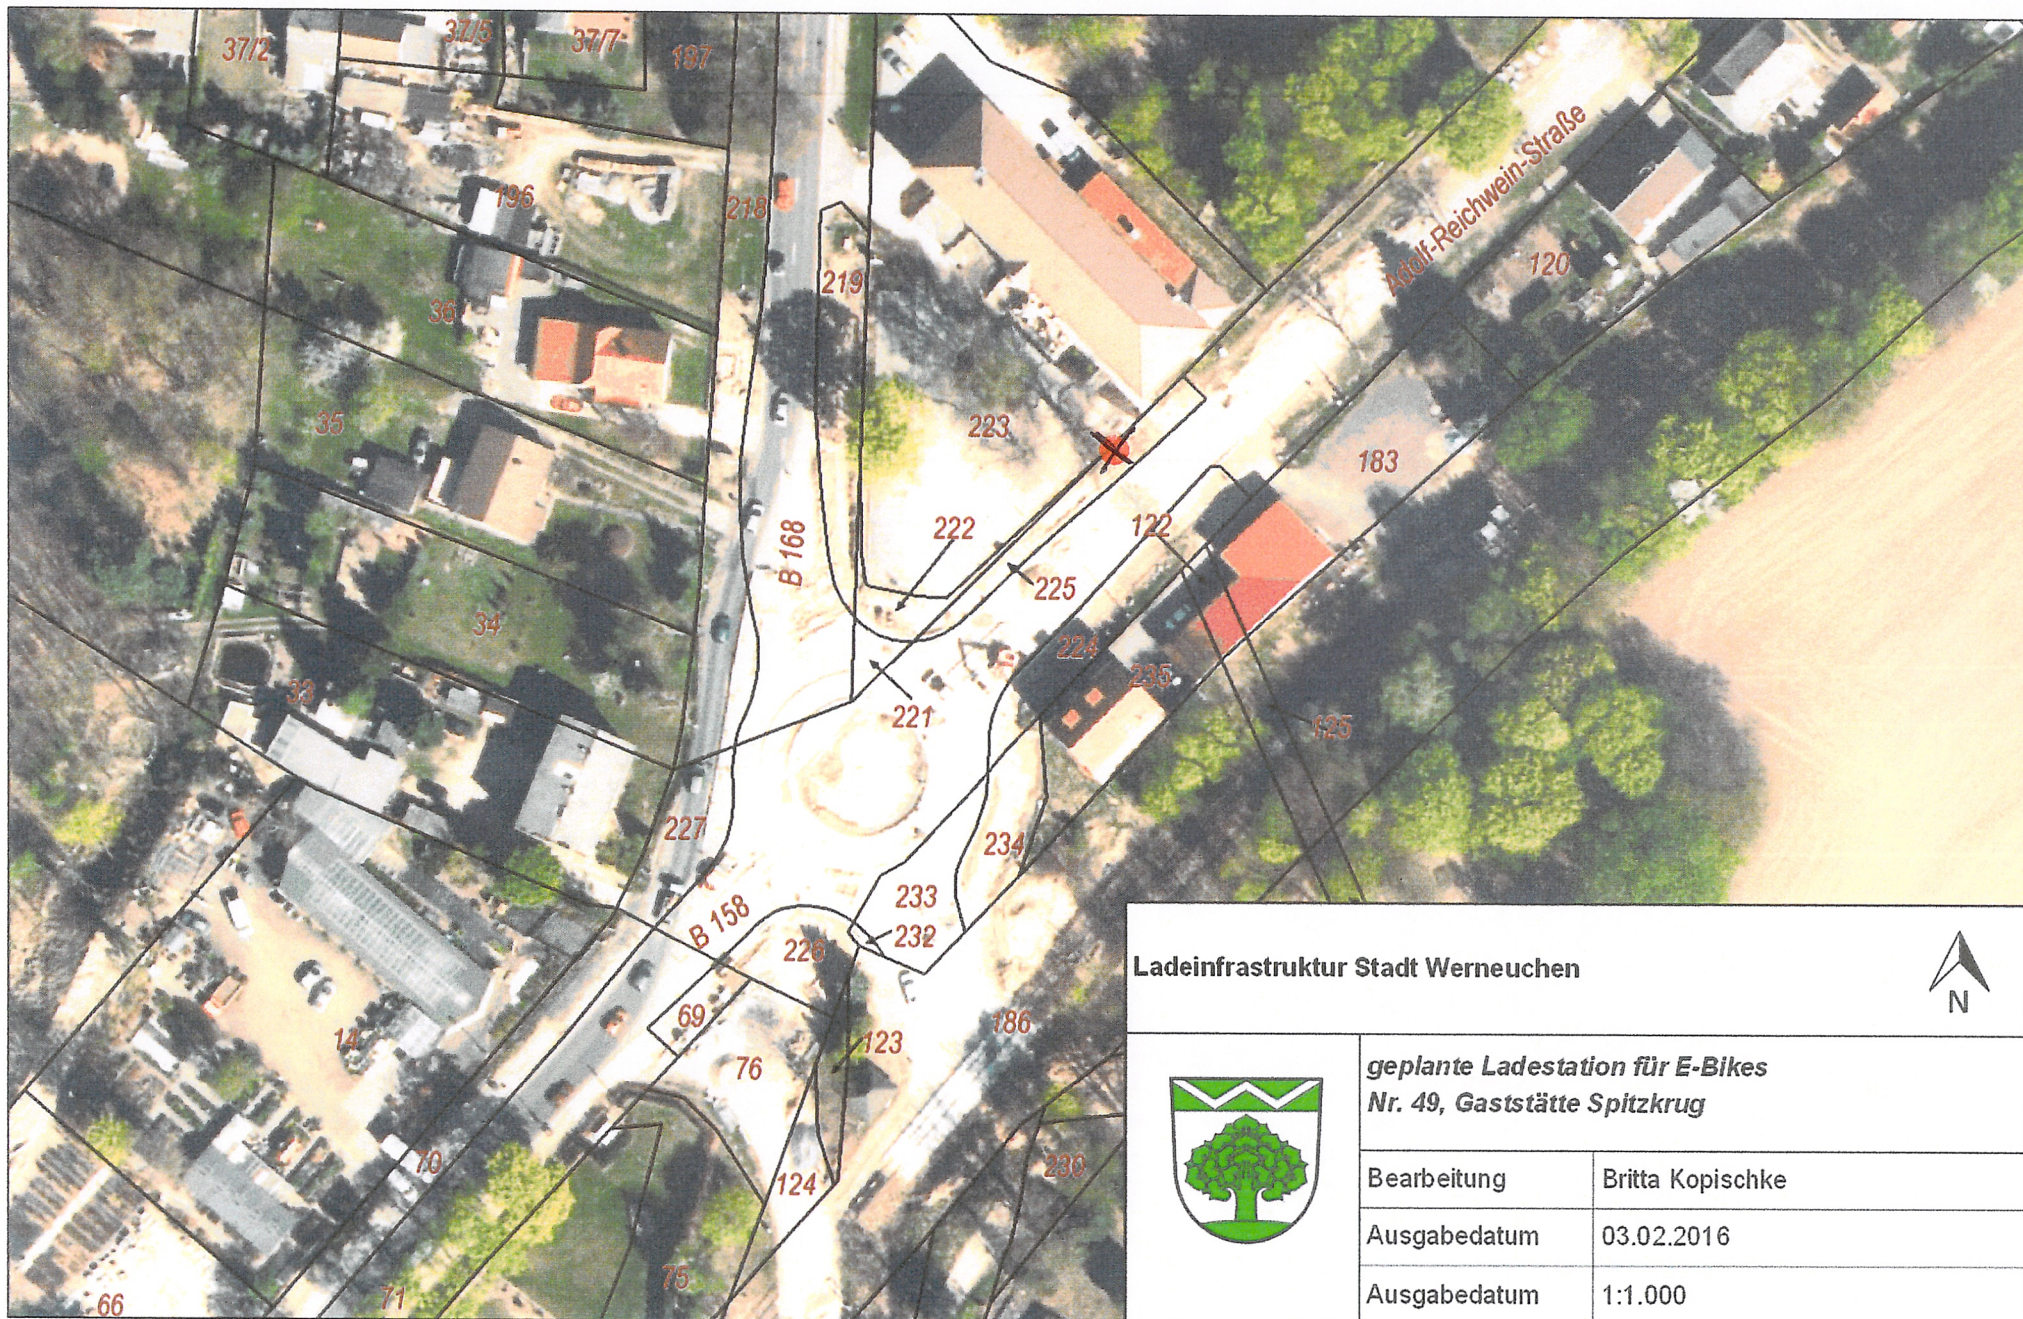

Ladeinfrastruktur Stadt Werneuchen



geplante Ladestation für E-Bikes Nr. 49, Gaststätte Spitzkrug

Bearbeitung	Britta Kopischke
Ausgabedatum	03.02.2016
Ausgabedatum	1:1.000




Ladeinfrastruktur Stadt Werneuchen




**geplante Ladestation für E-Bikes
Nr. 50, Gaststätte Zur Fischerhütte**

Bearbeitung	Britta Kopischke
Ausgabedatum	03.02.2016
Ausgabedatum	1:1.000

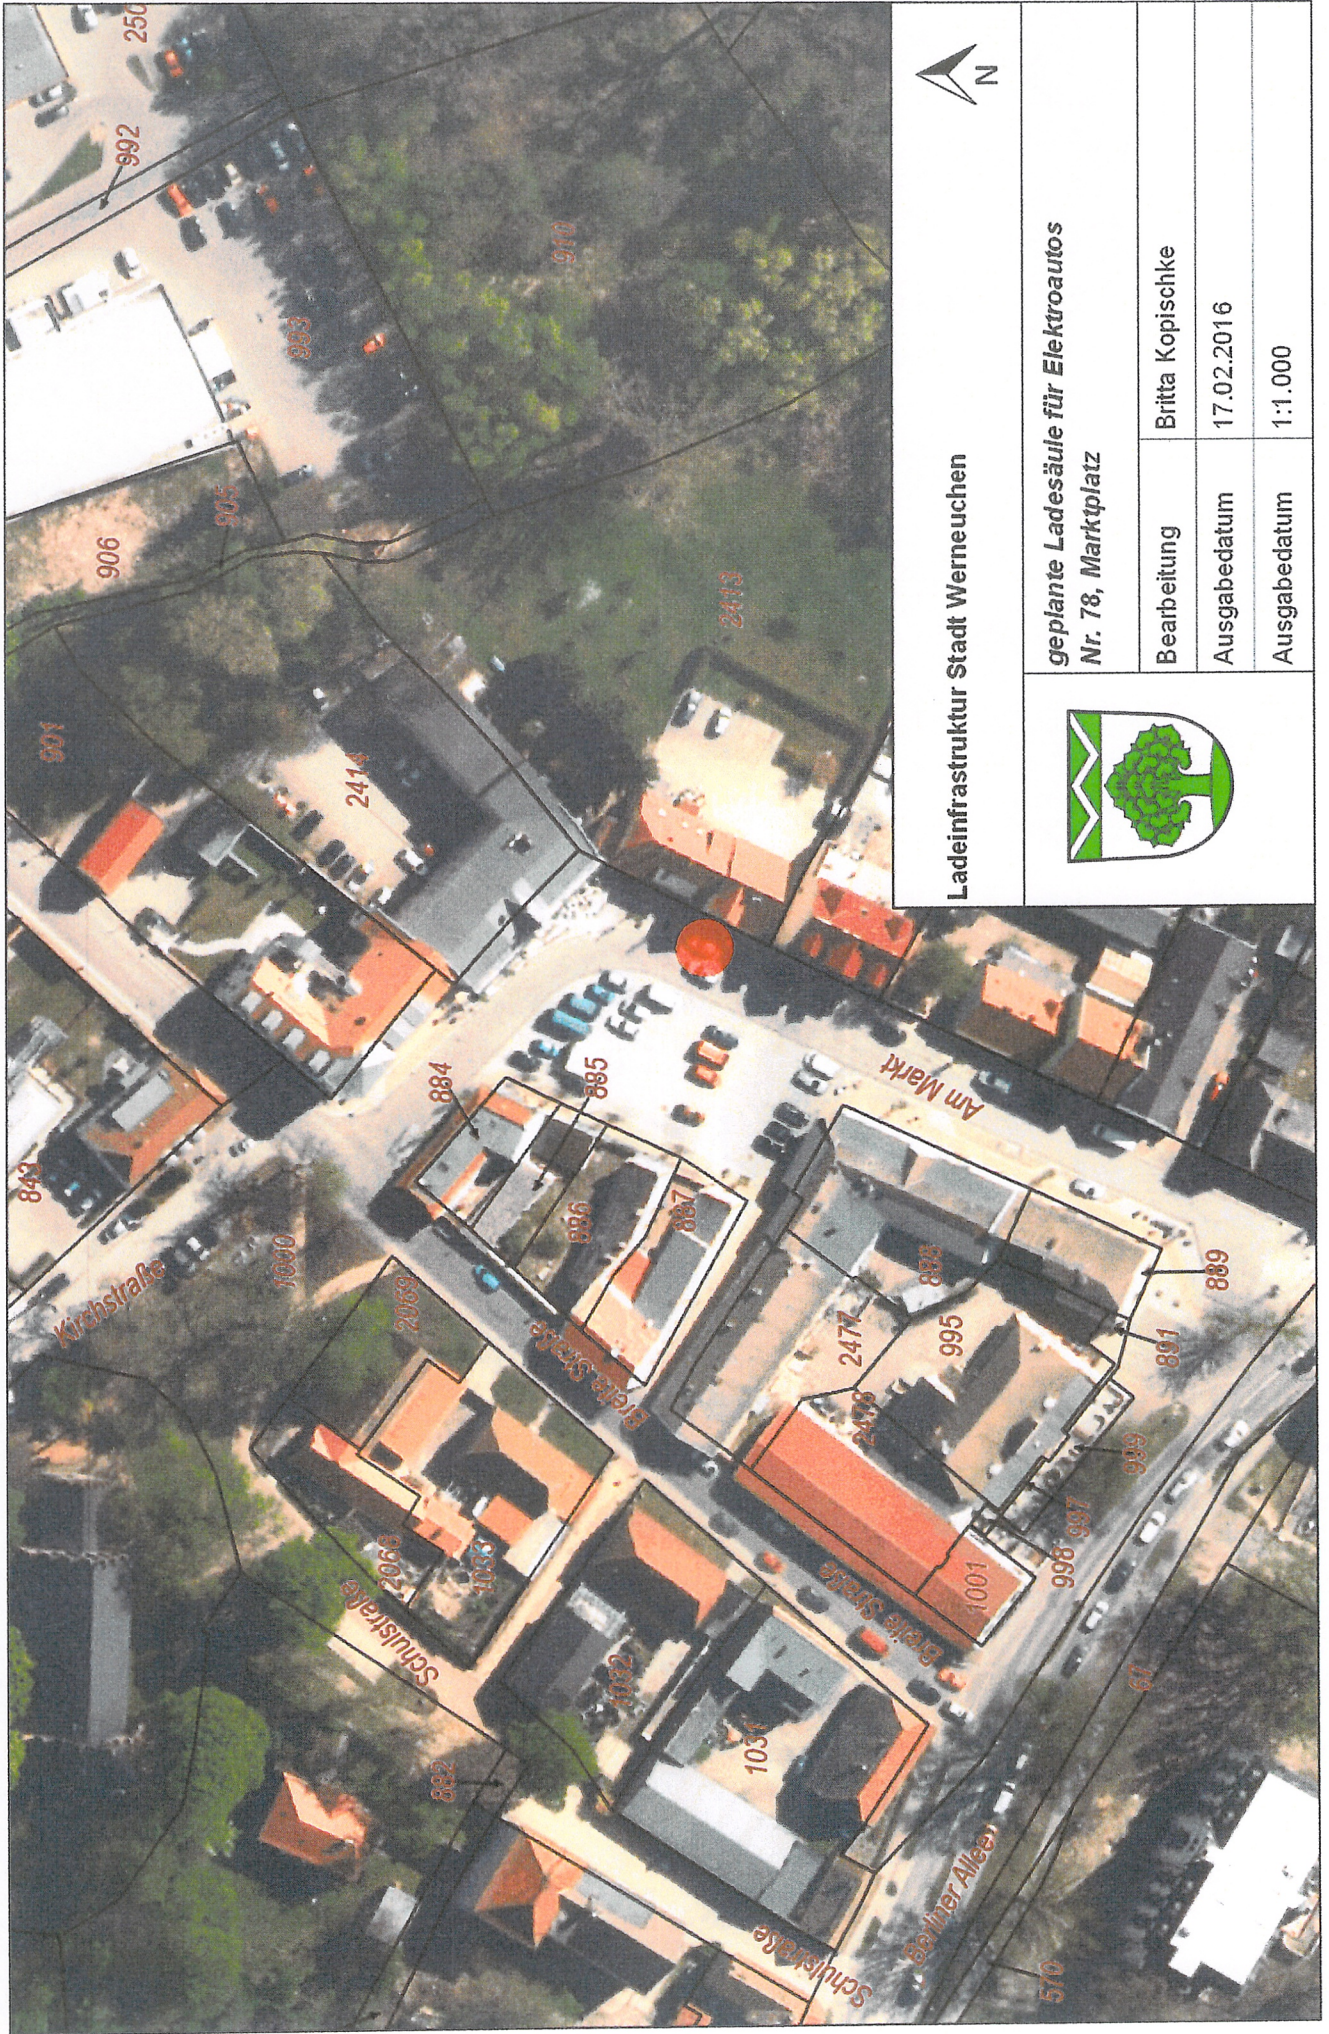

Ladeinfrastruktur Stadt Werneuchen

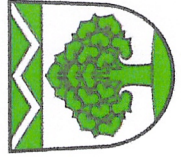

geplante Ladesäule für Elektroautos
Nr. 78, Marktplatz

Bearbeitung	Britta Kopischke
Ausgabedatum	17.02.2016
Ausgabedatum	1:1.000