


M 1:5.000

Rudolfshöhe

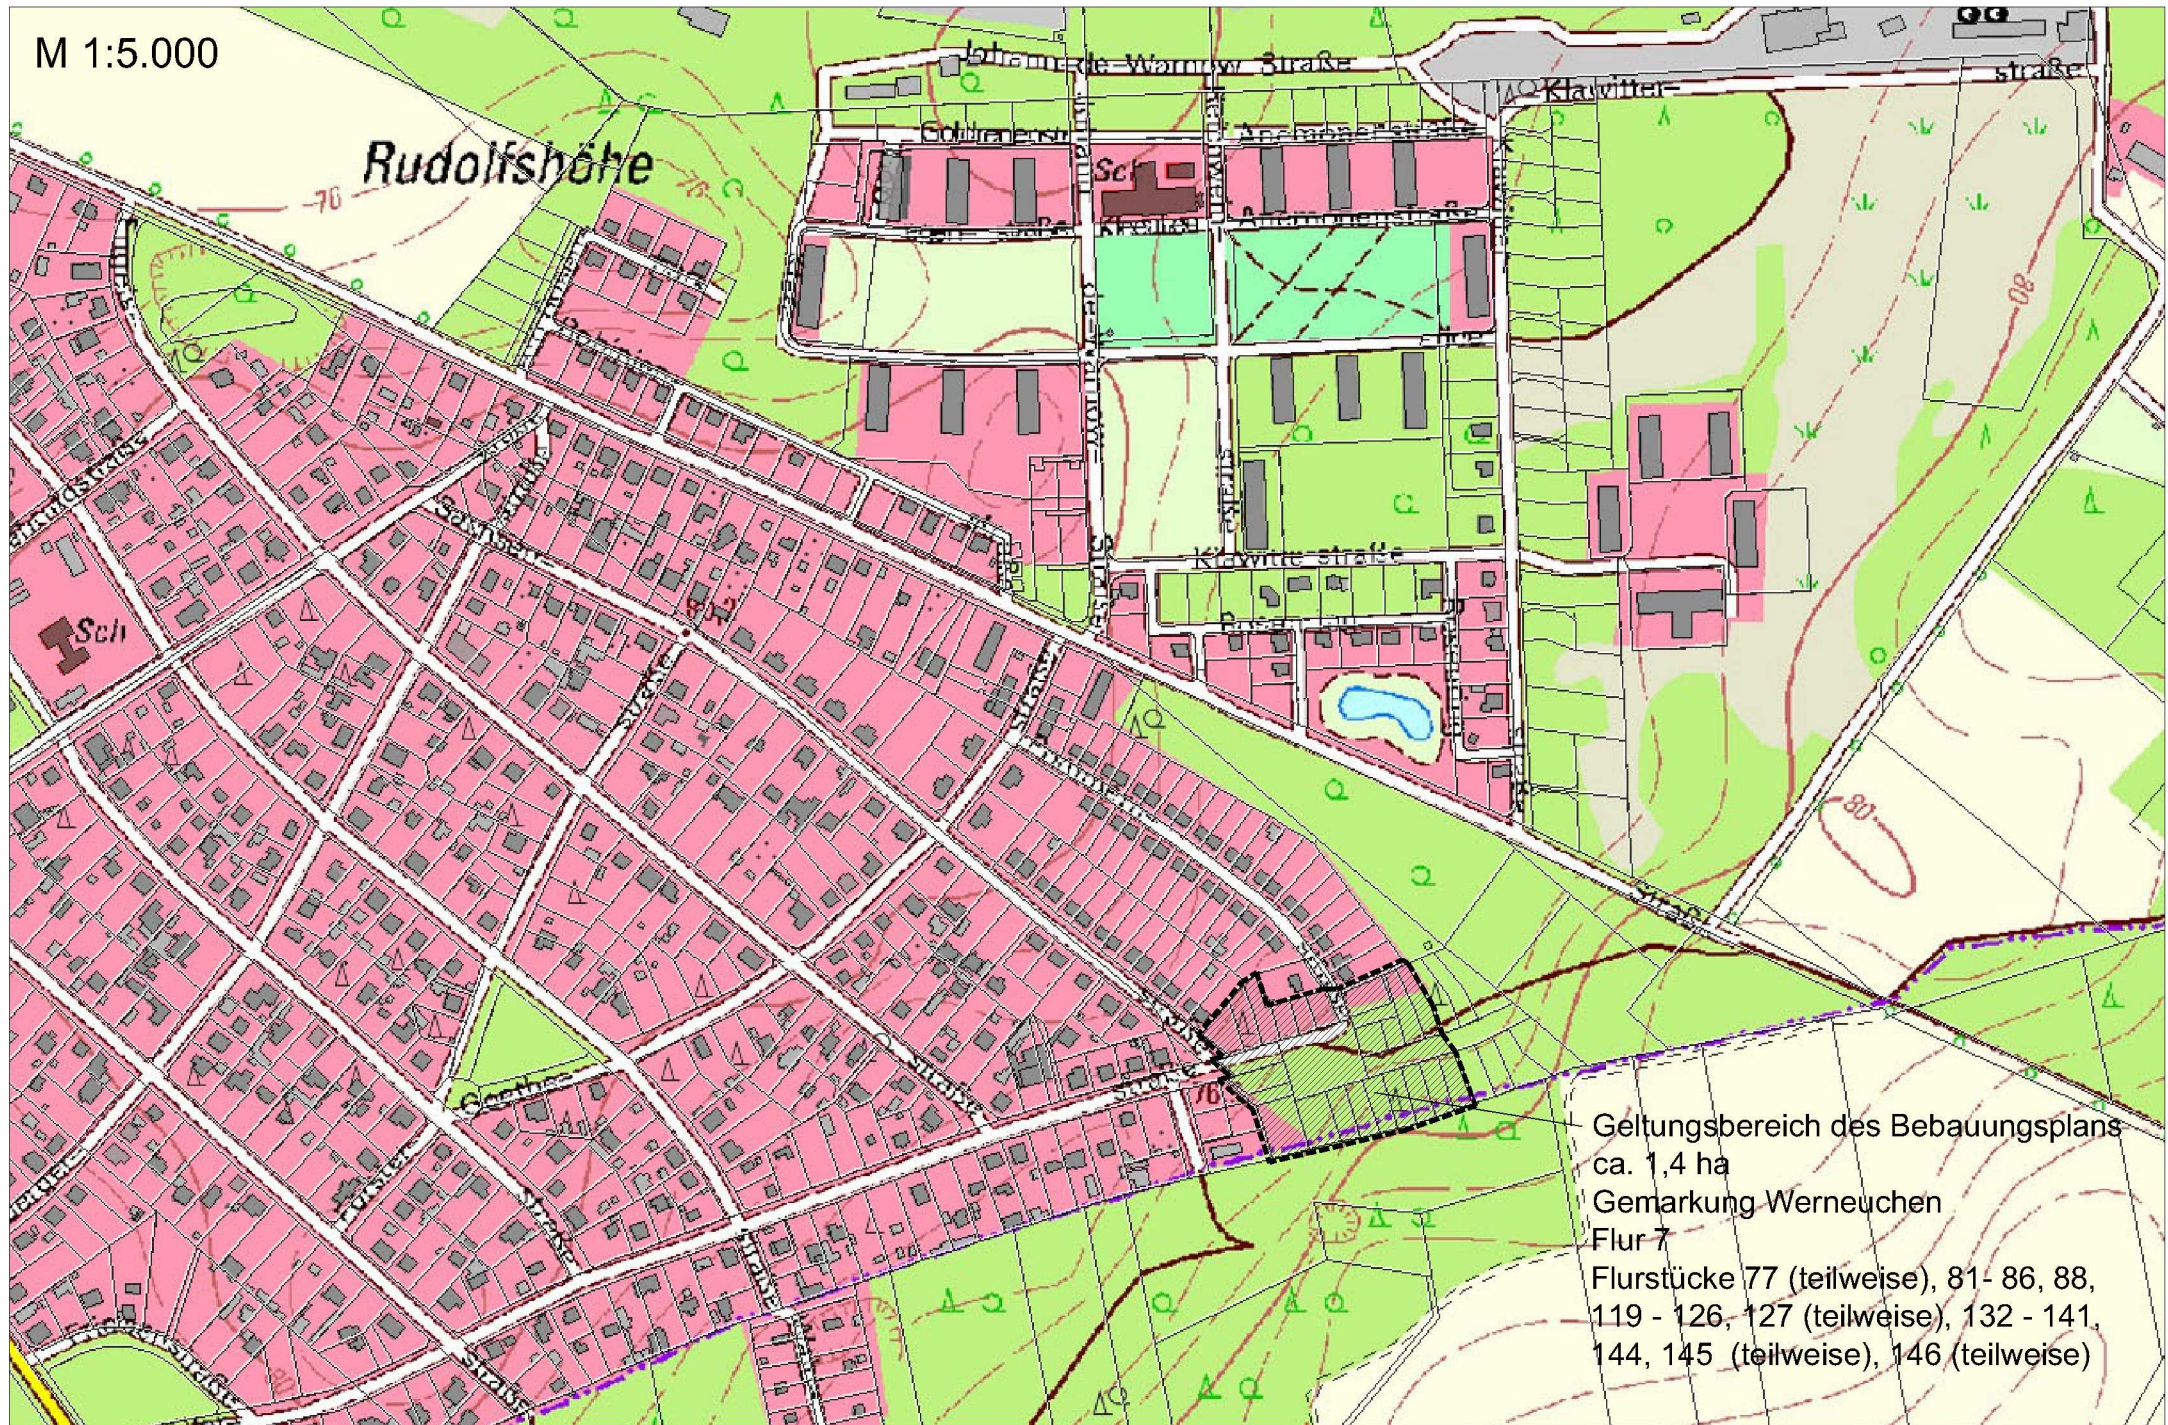

Geltungsbereich des Bebauungsplans
ca. 1,4 ha
Gemarkung Werneuchen
Flur 7
Flurstücke 77 (teilweise), 81 - 86, 88,
119 - 126, 127 (teilweise), 132 - 141,
144, 145 (teilweise), 146 (teilweise)