


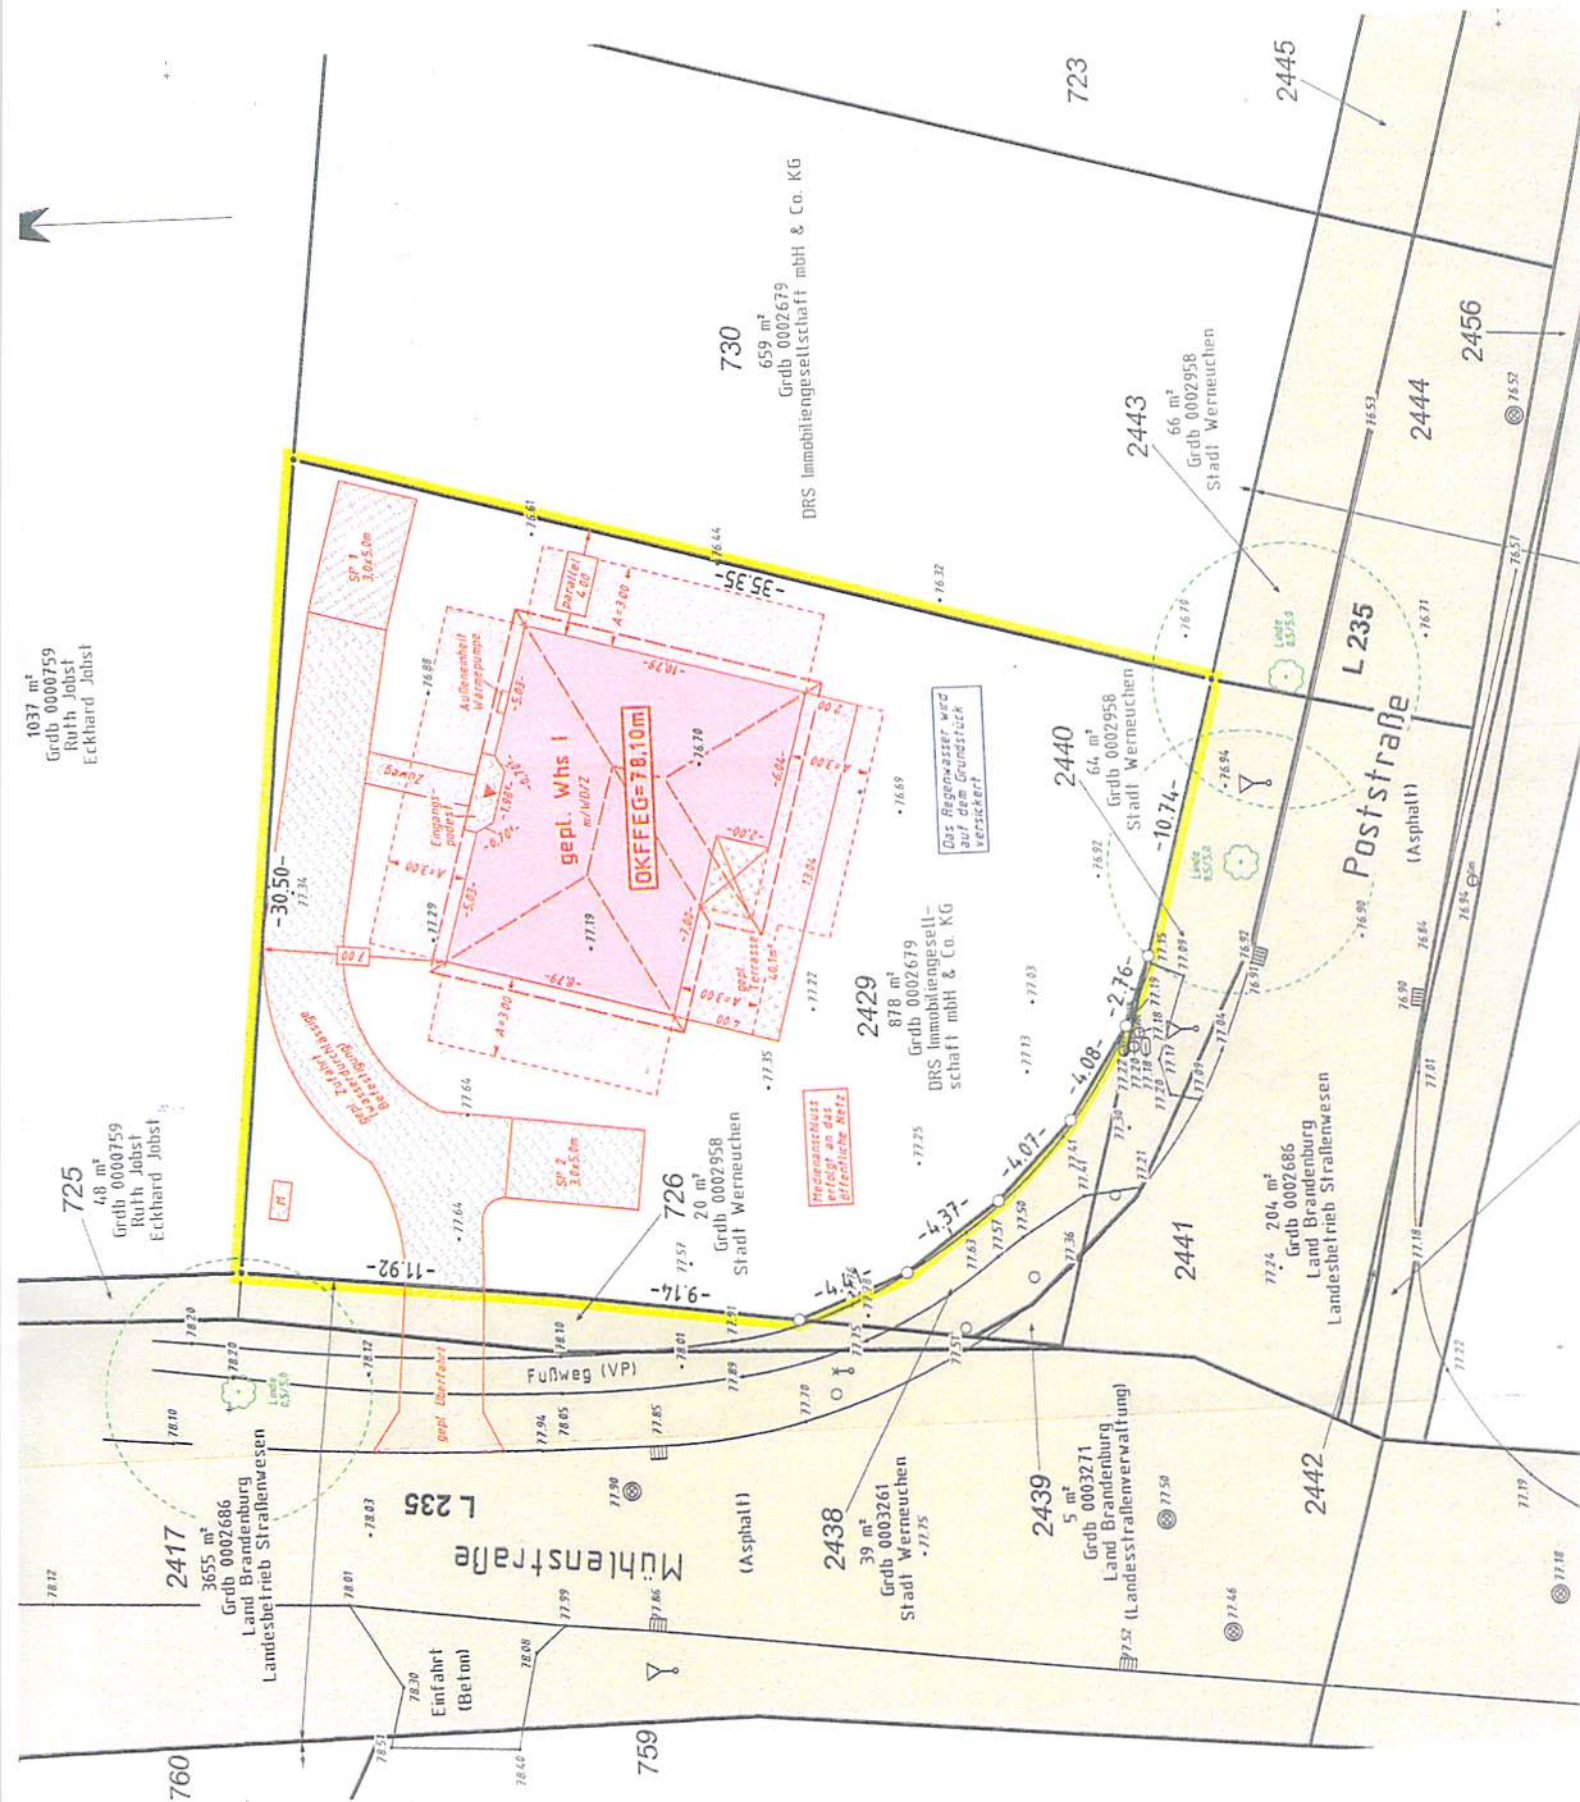

HINWEISE:

Alle Maße sind Rohbaumaße.
Die Öffnungsmaße sind ggf. einschl. 25cm Rollladenkasten.
Brüstungshöhen von OK RFB
Türhöhen und bodentiefe Fenster von OK RFB
Dachüberstand: 50 cm umlaufend

KURZZEICHEN:


BRH Brüstungshöhe
FFB Fertigfußboden
RFB Rohfußboden
OKG Oberkante Gelände
FR Schmutzwasserfallrohr/Entlüftung über Dach d.h.
Deckendurchbruch 20x20cm herstellen, ebenso
für div. Ltg.-Durchführung

Höhenbezug: OK FFB EG $\pm 0,00$ = 78,10 m DHHN92

OK FFB EG: $\pm 0,00$ m
OK RFB EG: $-0,165$ m
OK G: $-0,30$ m

LEGENDE:

-  Mauerwerk außen PPW 2-0,35 (F 180-A)
-  Mauerwerk innen PPW 4-0,50 bis 0,60
-  GK-Ständerwände, im Feuchtraum
doppelt beplankte Feuchtraumplatten (F 30-A)
-  Stb.-Bodenplatte gem. Statik
-  unbewehrter Beton
-  Gelände

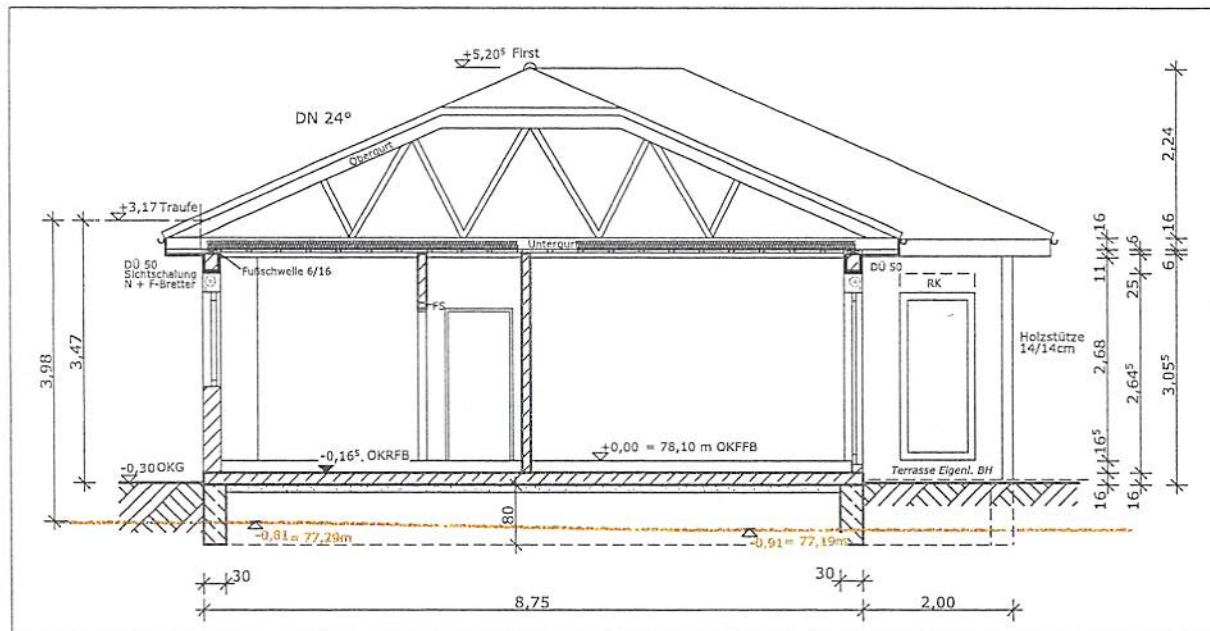

0 5 10 m

UNTERSCHRIFT BAUHERR:

Bieder

UNTERSCHRIFT / STEMPEL:



BAUVORLAGEBERECHTIGTER:

Dipl.-Ing. (FH) Markus Landherr
Köpenicker Allee 21
15366 Hoppegarten (GT Waldesruh)

Tel.: 030- 565 99 897-0
info@ib-landherr.de

Fax.: 030- 565 83 107
www.ib-landherr.de

GENEHMIGUNGSPLANUNG

FLURSTÜCK:

Gemarkung Werneuchen, Flur 2, Flurstück 2429

BAUGRUNDSTÜCK:

EFH Winkelbungalow 108
Poststraße
16356 Werneuchen

BAUHERR:

Anja Bieder
Tollensestraße 43
12619 Berlin

DATUM:

ÄNDERUNG:

BLATTFORMAT:

A 4

DATUM:

18.08.2016

MAßSTAB:

1: 100

GEZ:

K.S.

KUNDEN-NR:

TC 37049

BLATT-NR:


G 04

INDEX:

Town & Country
HAUS®

PLAN:

Schnitt

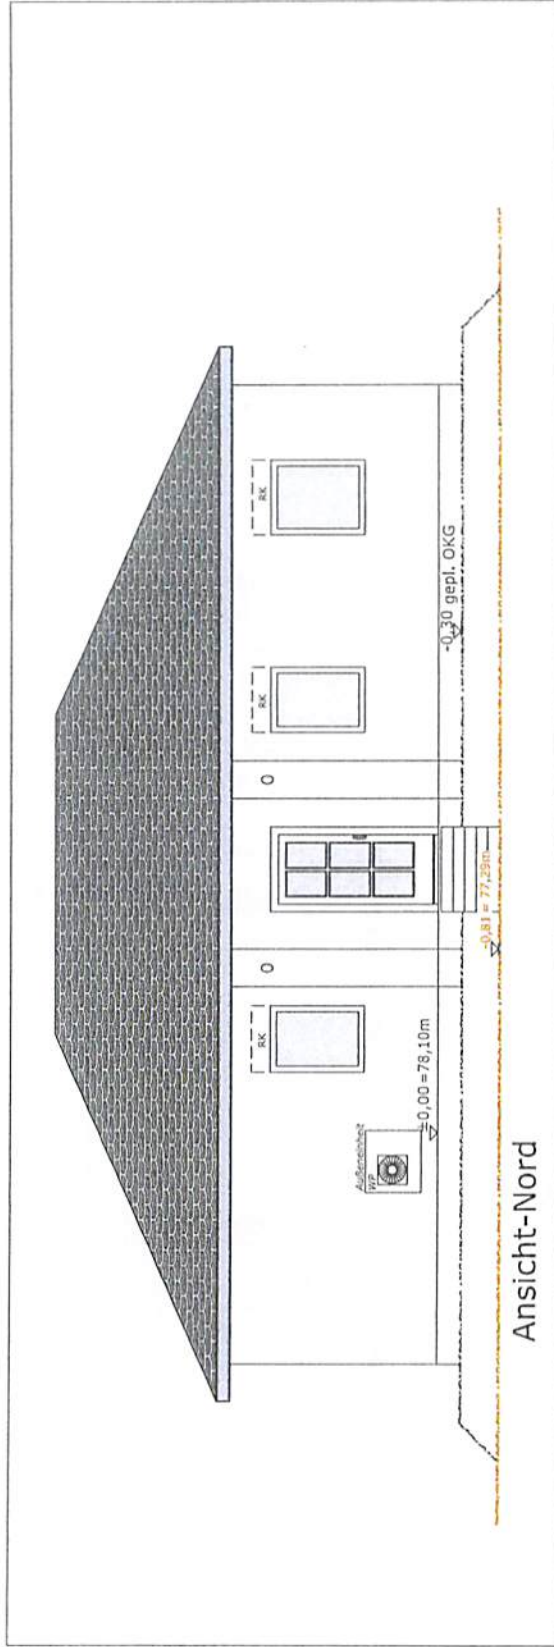


LEGENDE:

- LUNOS-Wohnraumlüftung
- vorh. OK Gelände
- gepl. OK Gelände

UNTERSCHRIFT BAUHERREN: 		UNTERSCHRIFT / STEMPEL: 		GENEHMIGUNGSPLANUNG	
BAUVORLAGEBERECHTIGTER: Dipl.-Ing. (FH) Markus Landherr Köpenicker Allee 21 15366 Hoppegarten (GT Waldesruh) Tel.: 030- 565 99 897-0 Fax.: 030- 565 83 107 info@ib-landherr.de www.ib-landherr.de		FLURSTÜCK: Gemarkung Werneuchen, Flur 2, Flurstück 2429		BAUGRUNDSTÜCK: EFH Winkelbungalow 108 Poststraße 12619 Werneuchen	
BAUHERR: Anja Bieder Tollensestraße 13 12619 Berlin		KUNDEN-NR.: TC 37049		BLATT-NR.: G 02.1	
DATUM: 18.08.2016		DATUM: 18.08.2016		MAßSTAB: 1: 100	
ANDERUNG:		ANDERUNG:		GEZ.: K.S.	
INDEX:		INDEX:		INDEX:	
0 5 10 m		0 5 10 m		Ansicht Nord	

Town & Country HAUS®

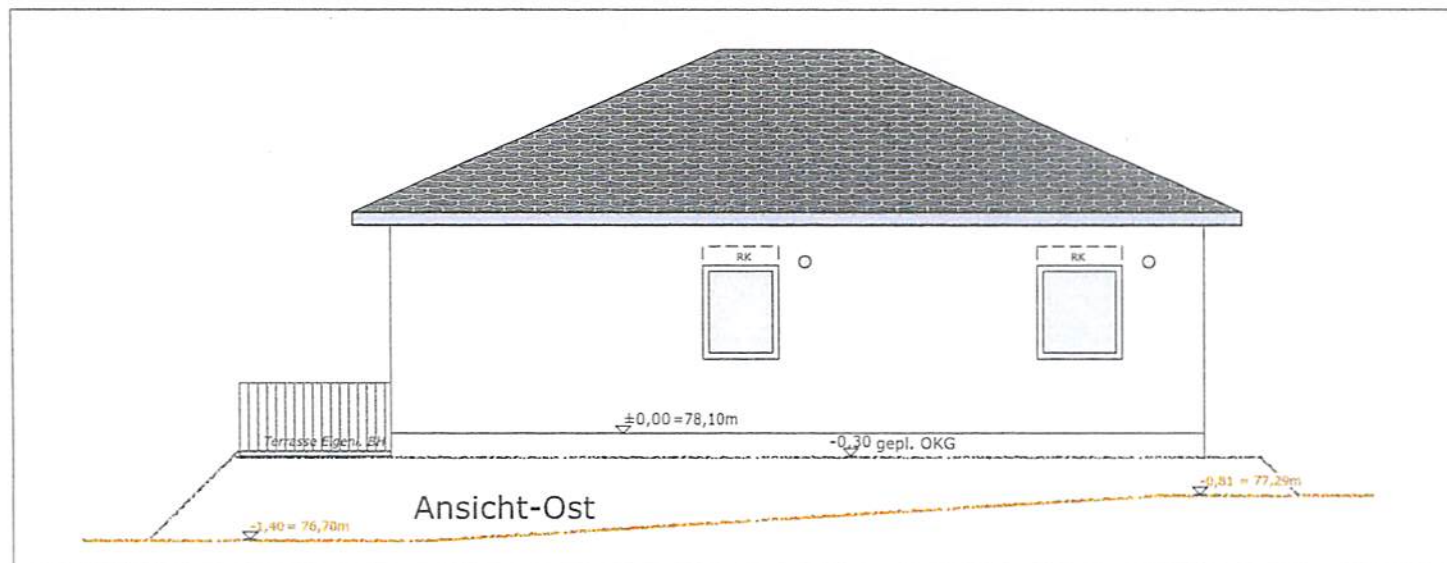

LEGENDE:

○ LUNOS-Wohnraumlüftung

— vorh. OK Gelände

--- gepl. OK Gelände

UNTERSCHRIFT BAUHERREN:

Bieder

UNTERSCHRIFT / STEMPEL:



GENEHMIGUNGSPLANUNG

FLURSTÜCK:

Gemarkung Werneuchen, Flur 2, Flurstück 2429

BAUGRUNDSTÜCK:

EFH Winkelbungalow 108
Poststraße
16356 Werneuchen

BAUHERR:

Anja Bieder
Tollensestraße 73
12619 Berlin

BAUVORLAGEBERECHTIGTER:

Dipl.-Ing. (FH) Markus Landherr
Köpenicker Allee 21
15366 Hoppegarten (GT Waldesruh)

Tel.: 030- 565 99 897-0

Fax.: 030- 565 83 107

info@ib-landherr.de

www.ib-landherr.de

DATUM:

ÄNDERUNG:

BLATTFORMAT:
A 4

DATUM:
18.08.2016

MAßSTAB:
1: 100

GEZ:
K.S.

KUNDEN-NR:

TC 37049

BLATT-NR:

G 02.2

INDEX:

Town & Country HAUS®

0


5

10 m



PLAN:

Ansicht Ost

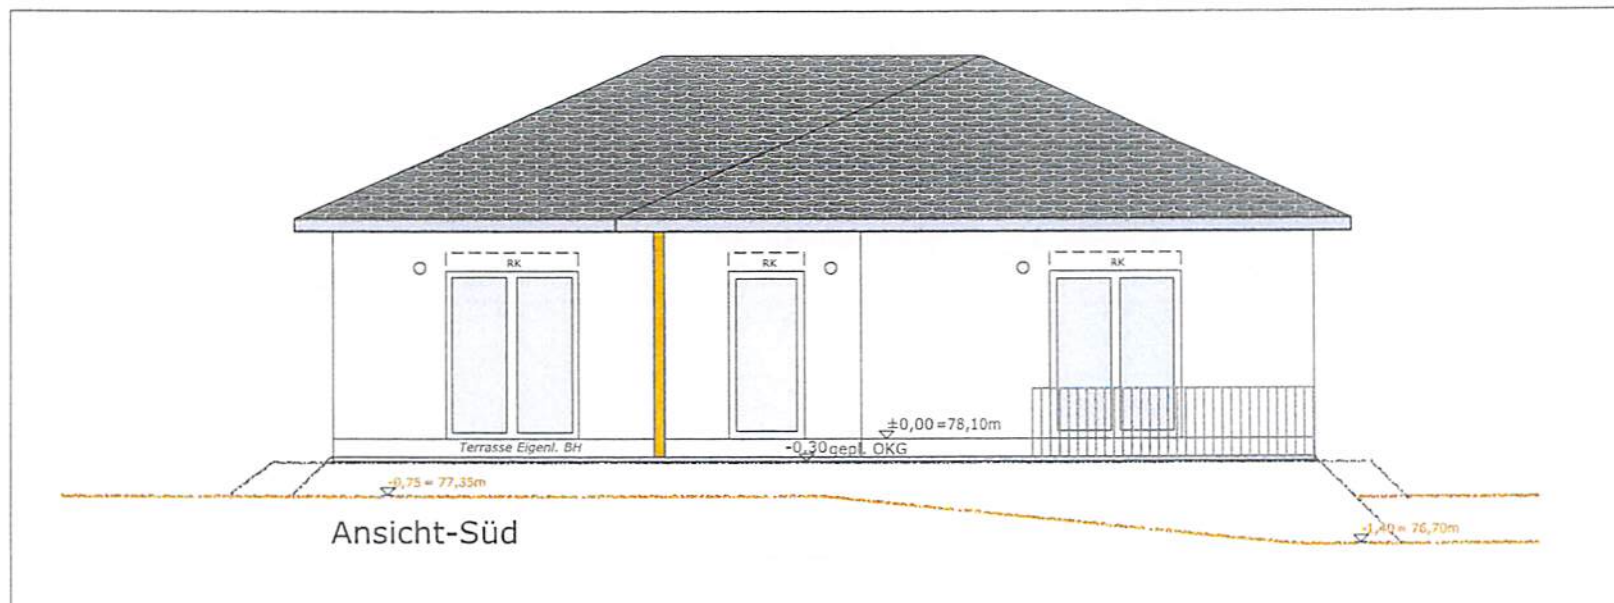

LEGENDE:

- LUNOS-Wohnraumlüftung
- vorh. OK Gelände
- gepl. OK Gelände

UNTERSCHRIFT BAUHERREN:

Bieder

UNTERSCHRIFT / STEMPEL:



GENEHMIGUNGSPLANUNG

FLURSTÜCK:

Gemarkung Werneuchen, Flur 2, Flurstück 2429

BAUGRUNDSTÜCK:

EFH Winkelbungalow 108
Poststraße
16356 Werneuchen

BAUHERR:

Anja Bieder
Tollensestraße 73
12619 Berlin

BAUVORLAGEBERECHTIGTER:

Dipl.-Ing. (FH) Markus Landherr
Köpenicker Allee 21
15366 Hoppegarten (GT Waldesruh)

Tel.: 030- 565 99 897-0

Fax.: 030- 565 83 107

info@ib-landherr.de

www.ib-landherr.de

DATUM:

ÄNDERUNG:

BLATTFORMAT:
A 4

DATUM:
18.08.2016

MAßSTAB:
1: 100

GEZ:
K.S.

KUNDEN-NR:

TC 37049

BLATT-NR:

G 02.3

INDEX:

Town & Country HAUS®

0


5

10 m



PLAN:

Ansicht Süd

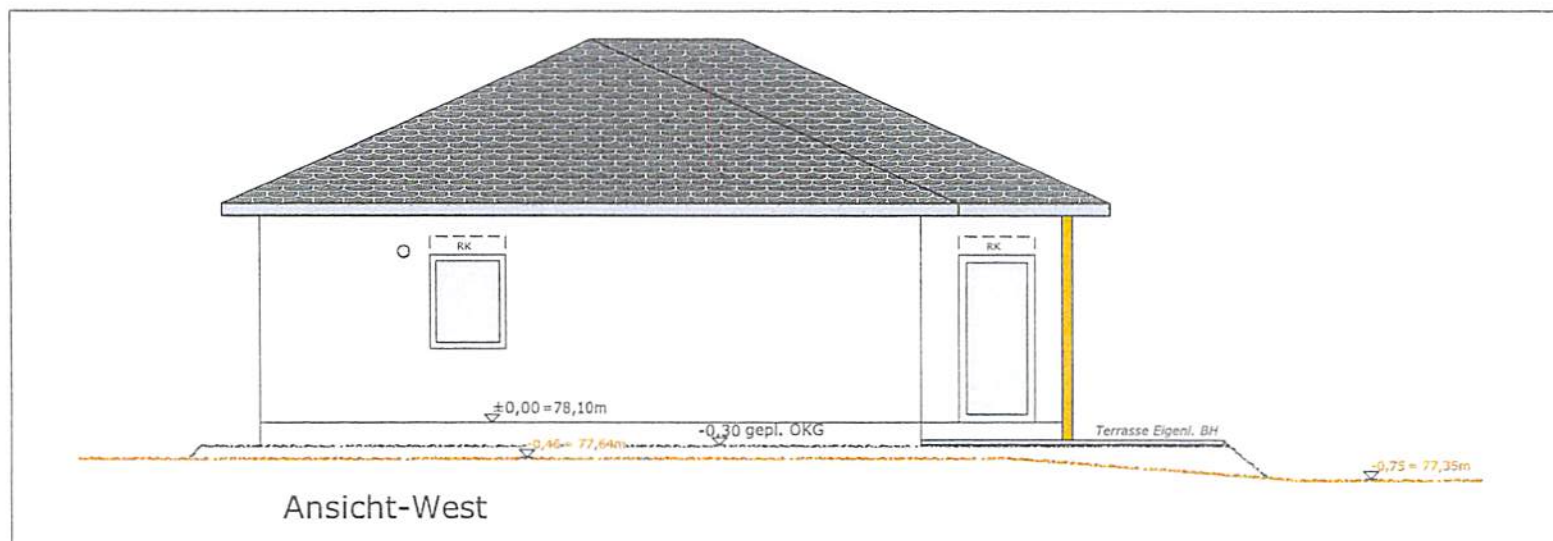

LEGENDE:

- LUNOS-Wohnraumlüftung
- vorh. OK Gelände
- gepl. OK Gelände

UNTERSCHRIFT BAUHERREN: 		UNTERSCHRIFT / STEMPEL: 		GENEHMIGUNGSPLANUNG			
		FLURSTÜCK: Gemarkung Werneuchen, Flur 2, Flurstück 2429					
		BAUGRUNDSTÜCK: EFH Winkelbungalow 108 Poststraße 16356 Werneuchen		BAUHERR: Anja Bieder Tollensestraße 3 12619 Berlin			
BAUVORLAGEBERECHTIGTER: Dipl.-Ing. (FH) Markus Landherr Köpenicker Allee 21 15366 Hoppegarten (GT Waldesruh) Tel.: 030- 565 99 897-0 Fax.: 030- 565 83 107 info@ib-landherr.de www.ib-landherr.de		DATUM: ÄNDERUNG: DATUM: 18.08.2016 MASTAB: 1: 100 GEZ: K.S.		BLATTFORMAT: A 4 KUNDEN-NR.: TC 37049 BLATT-NR.: G 02.4 INDEX:			
0 5 10 m 		PLAN: Ansicht West					

Town & Country
HAUS®