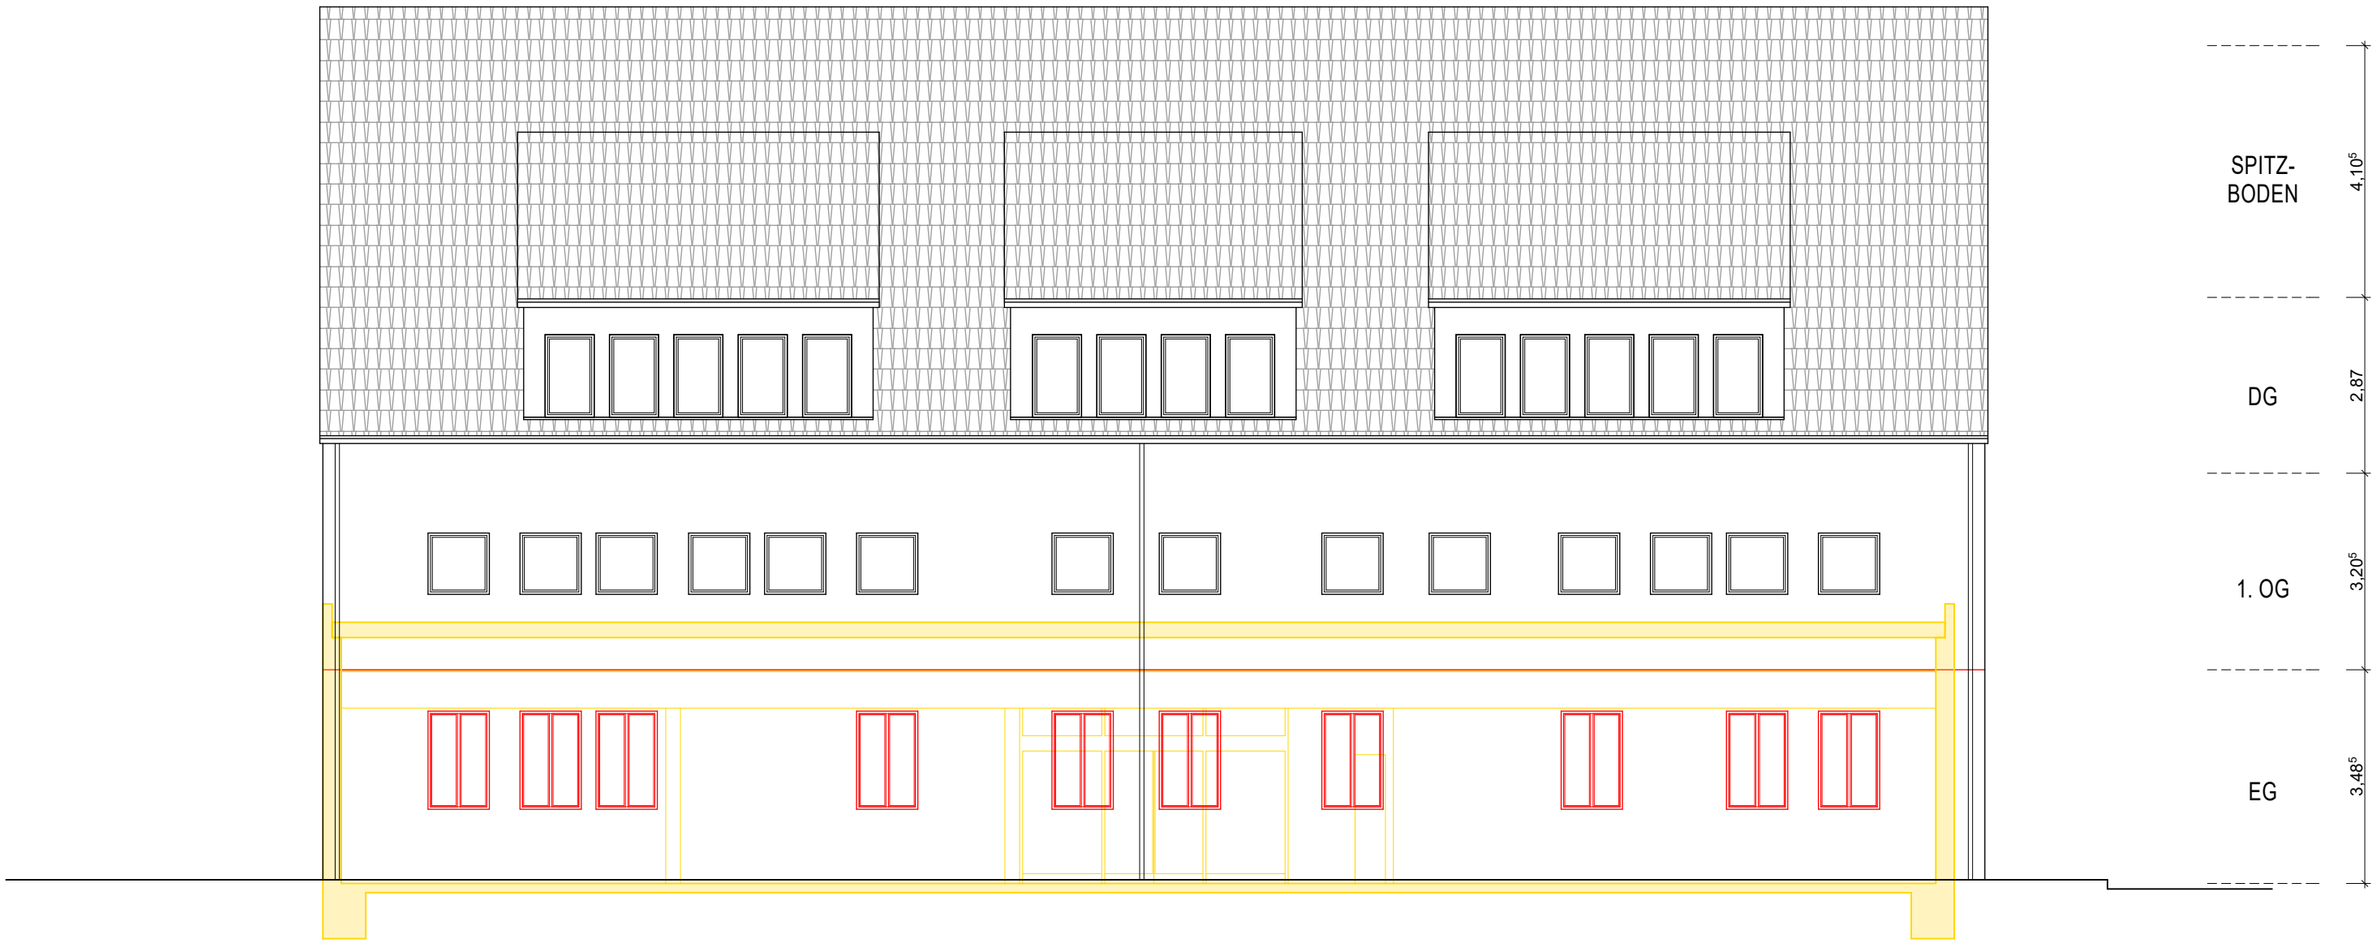

FREIFLÄCHE
KINDERGARTEN

RÜCKANSICHT VORDERHAUS

ZUFAHRT
PARKPLATZ / KAUFHALLE

0 5 10m

INDEX	DATUM	ART DER ÄNDERUNG	GEZ.
A	31/03/2017	ENTFALL DER BALKONE IM DG	TD

KNIEPKAMP ARCHITEKTEN
GÖRLITZER STR. 46 / 10997 BERLIN
T 030 6116098 / F 030 6186099
mail@kniepkamp-architekten.de
DIPL. ING. HANS KNIEPKAMP
ARCHITEKTENLISTE NR. 12440
ARCHITEKTENKAMMER BERLIN

SIGNATURE / UNTERSCHRIFT

CLIENT / BAUHERR
NORDCHRONOS PROJEKT LTD
HIRTENSTR. 17
10178 BERLIN

SIGNATURE / UNTERSCHRIFT

STAGE / PLANUNGSPHASE
GENEHMIGUNGSPLANUNG

DRAFTER / GEZ.	SCALE / MASSTAB	SIZE / FORMAT	DATE / DATUM
TD	1:100	DIN A3	28/02/2017

PROJECT / BAUVORHABEN
ALT 17 UMBAU VON GEWERBERÄUMEN ZU EINEM KINDERGARTEN U. TEILABRISS EINER KAUFHALLE
ALTSTADT 17 / 16356 WERNEUCHEN

TITLE / TITEL
RÜCKANSICHT (SÜD-OST)

DRG NO / PLANNR.
GP-201A