

Raumbedarf pro
Schüler $A_{soll} = 2m^2$

$A_{soll} = 44m^2$
 $A_{ist} = 60m^2$

Luftbedarf pro
Schüler $V_{soll} = 6m^3$


$V_{soll} = 132m^3$
 $V_{ist} = 220,2m^3$

Raumbedarf pro
Schüler $A_{soll} = 2m^2$

$A_{soll} = 48m^2$
 $A_{ist} = 54m^2$

Luftbedarf pro
Schüler $V_{soll} = 6m^3$

$V_{soll} = 144m^3$
 $V_{ist} = 198,2m^3$

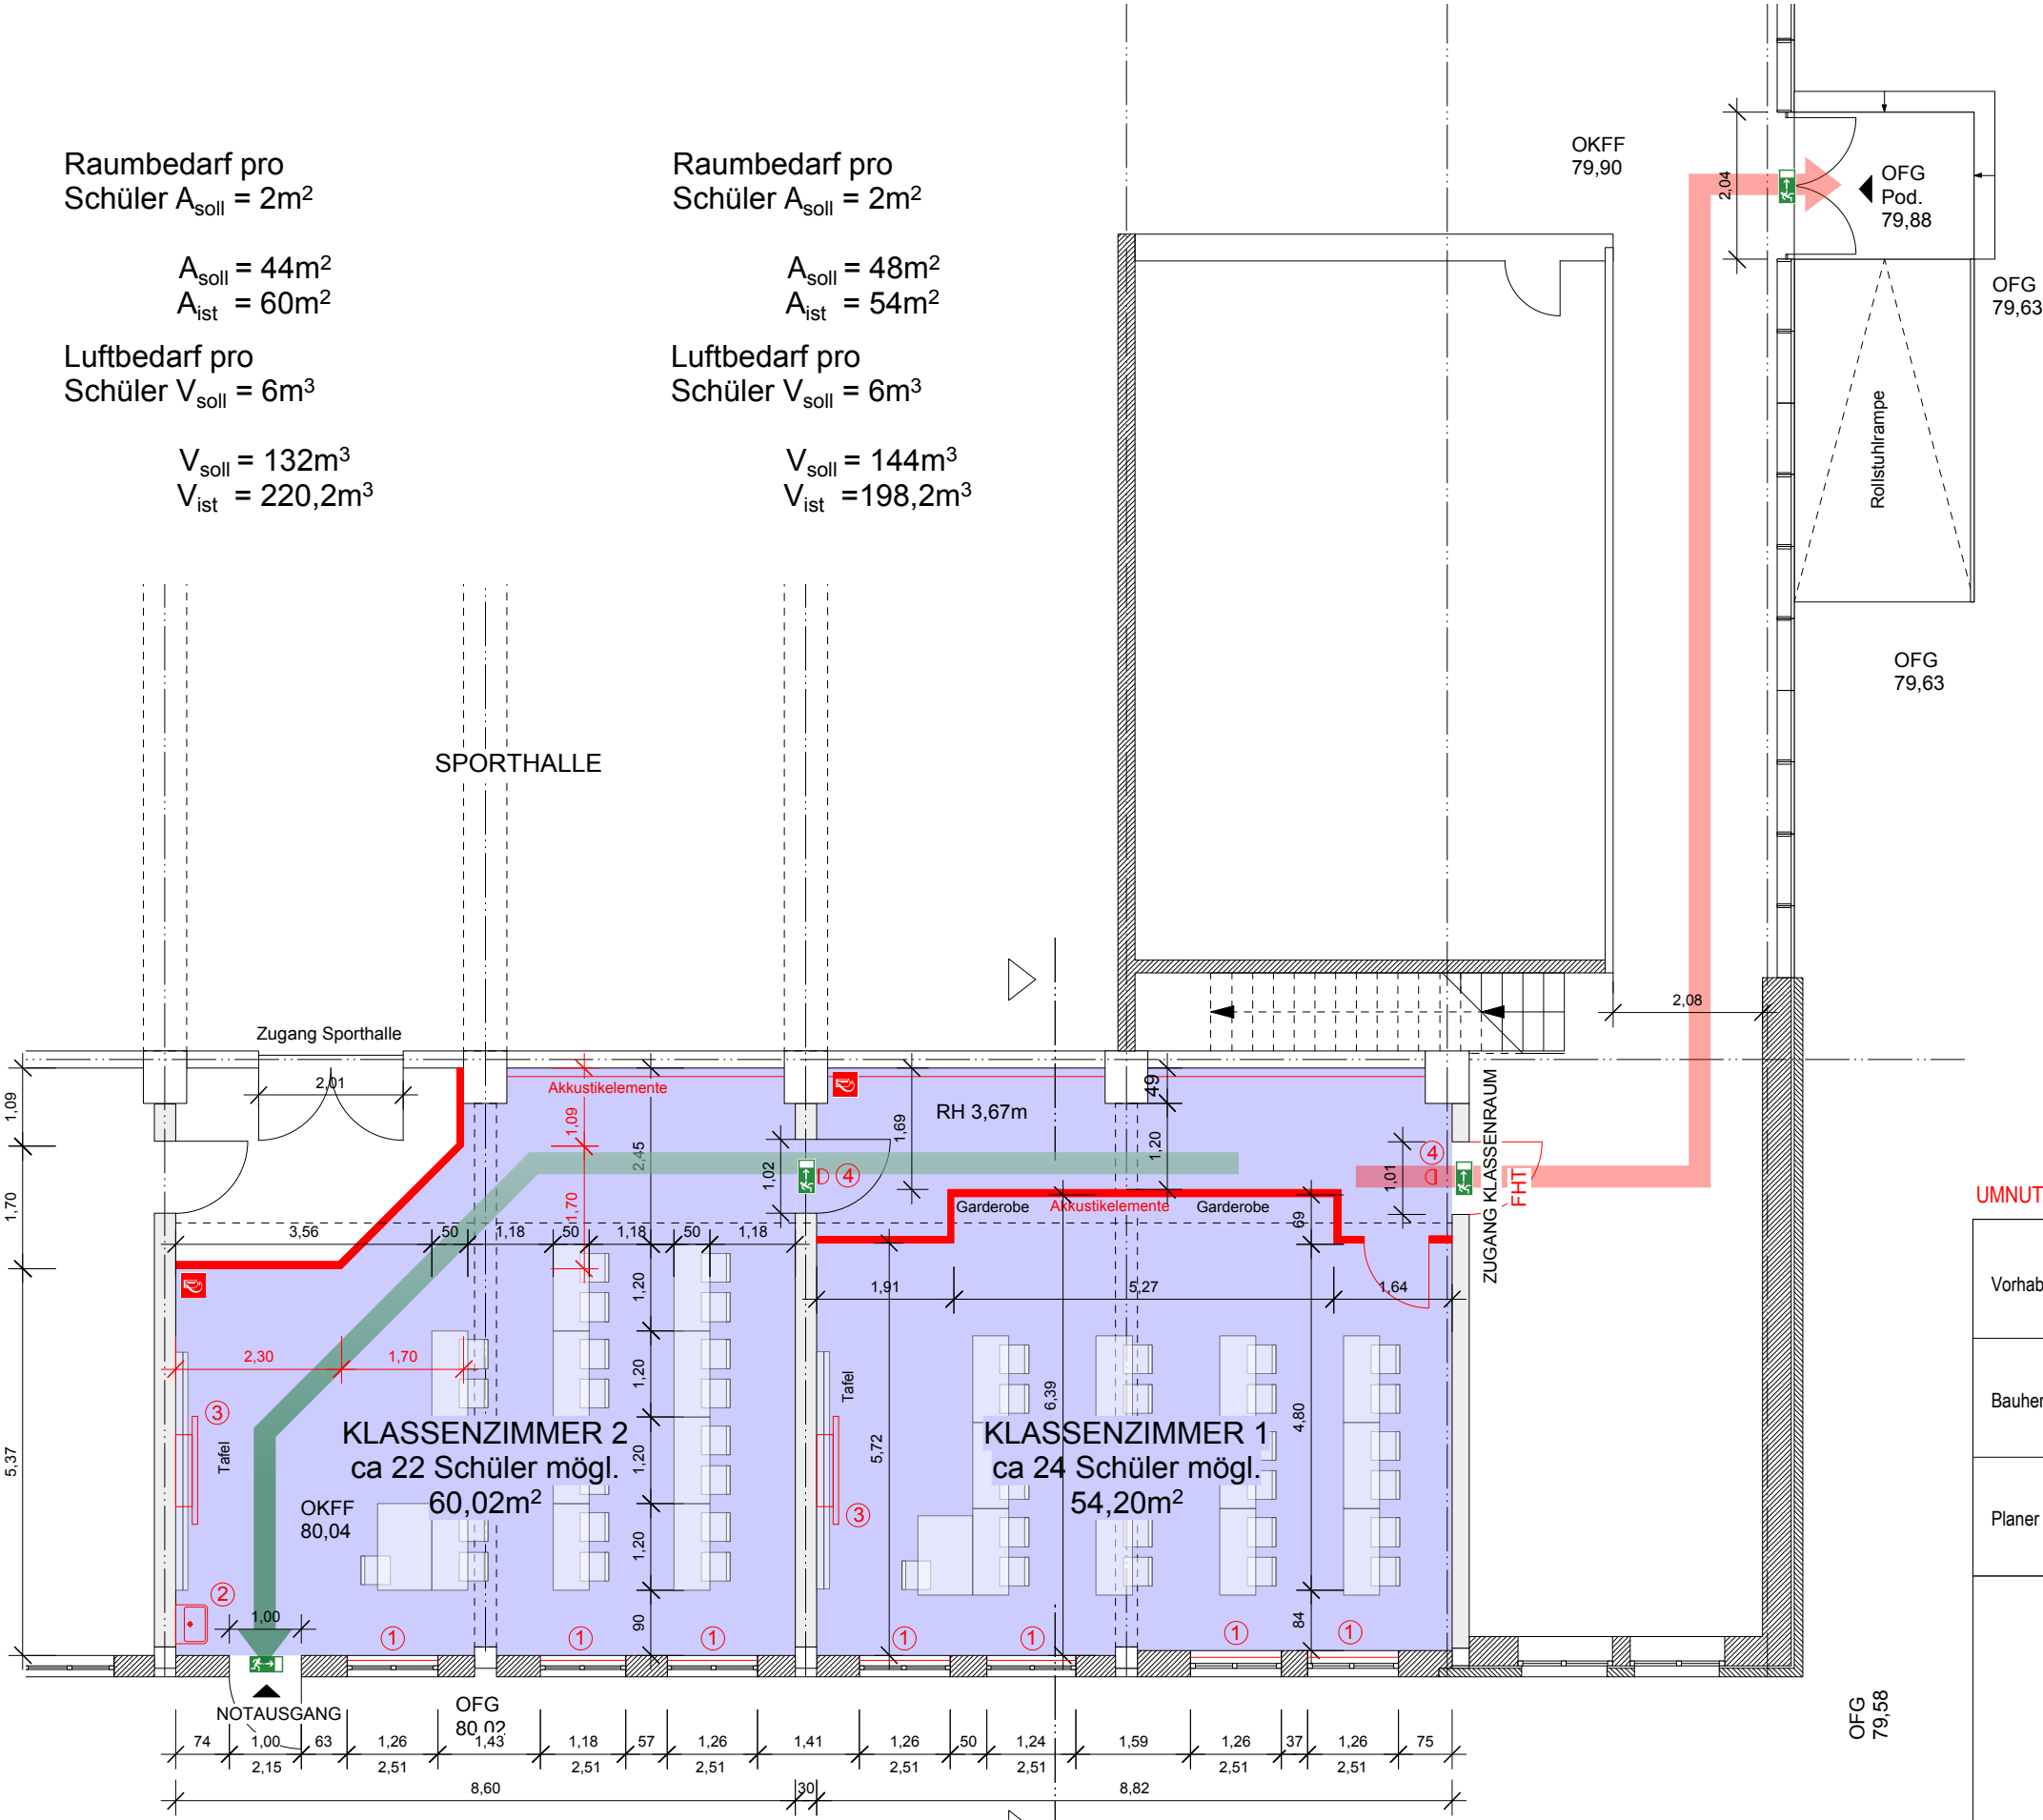

- 1. Fluchtweg
- 2. Fluchtweg
- Rettungswegbeschilderung
- Feuerlöscher

UMNUTZUNG von AG Räumen zu Klassenräumen

Vorhaben	Hanger 3 ehem. AG Räume Johann - de - Warno - Str. 1 16356 Werneuchen	Planphase	
		Planinhalt	GR EG
Bauherr	Stadt Werneuchen vertr. den Bürgermeister Burkard Horn Am Markt 5 16356 Werneuchen	Plannummer	GR 1/1
		bearb./gez.	GEO/MEO
Planer	ARCHITEKTURBÜRO OTT BÜRO BRANDENBURG TIEFENSEER WEG 23 16356 WERNEUCHEN	Maßstab/Format	1:100/DIN A3
		Datum	25.05.2017
Notiz		Unterschrift Bauherr	
		Unterschrift Planer	