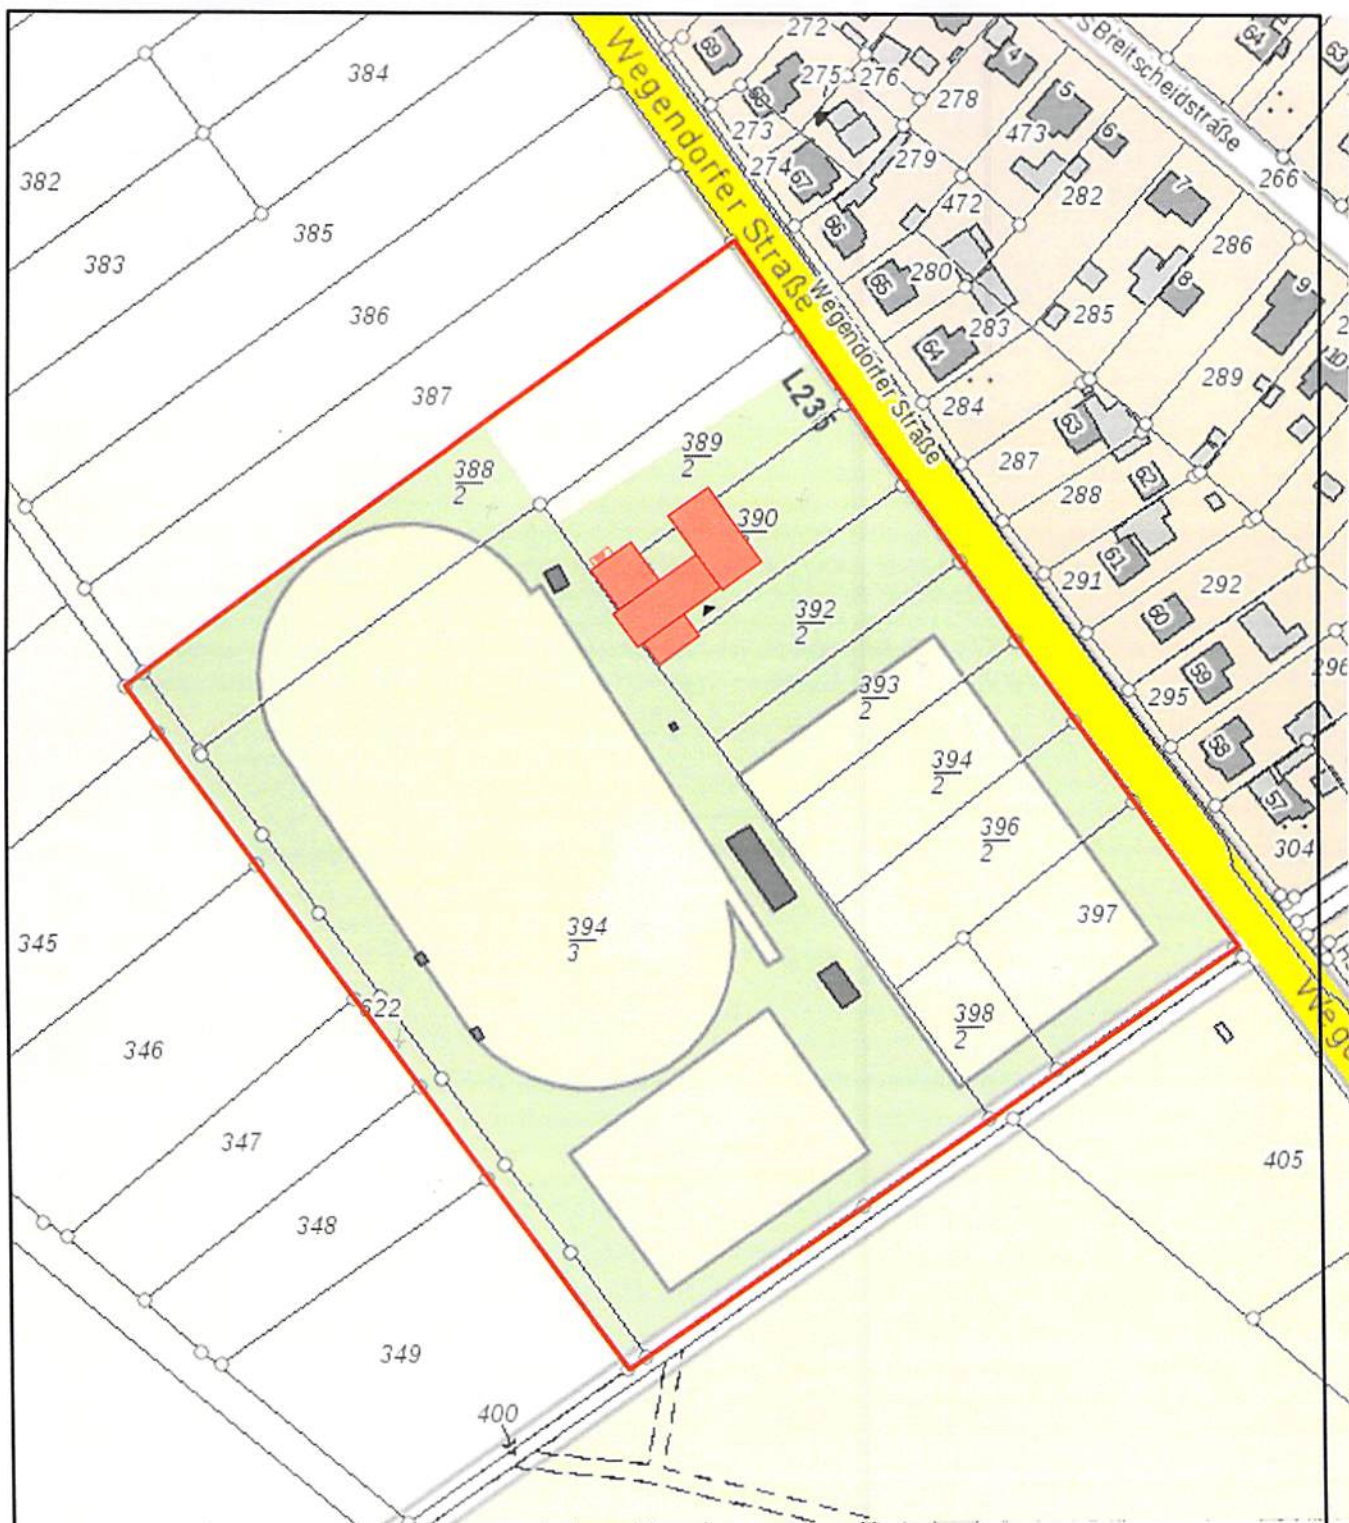


Bauvorhaben:

Errichtung Multifunktionsgebäude
mit Mehrgenerationenansatz
Wegendorfer Straße
16356 Werneuchen

Bauherr:

SV Rot-Weiß Werneuchen e.V.
Köpenicker Straße 9
16356 Werneuchen

Objektplanung:



Darstellung:

Übersichtsplan

Dr.-Ing. Formazin & Partner GbR
Dorfstraße 1A, OT Ahrensfelde
16356 Ahrensfelde
Tel.: (030) 93 69 17-0

Gezeichnet:

B. Stephan

Bearbeitet:

O. Formazin

Maßstab:

1:2.000

Datum:

21.12.2015

Datum:

21.12.2015

Plan-Nr./Verz.:

1

00812 Gemeinschaftshaus Werneuchen