
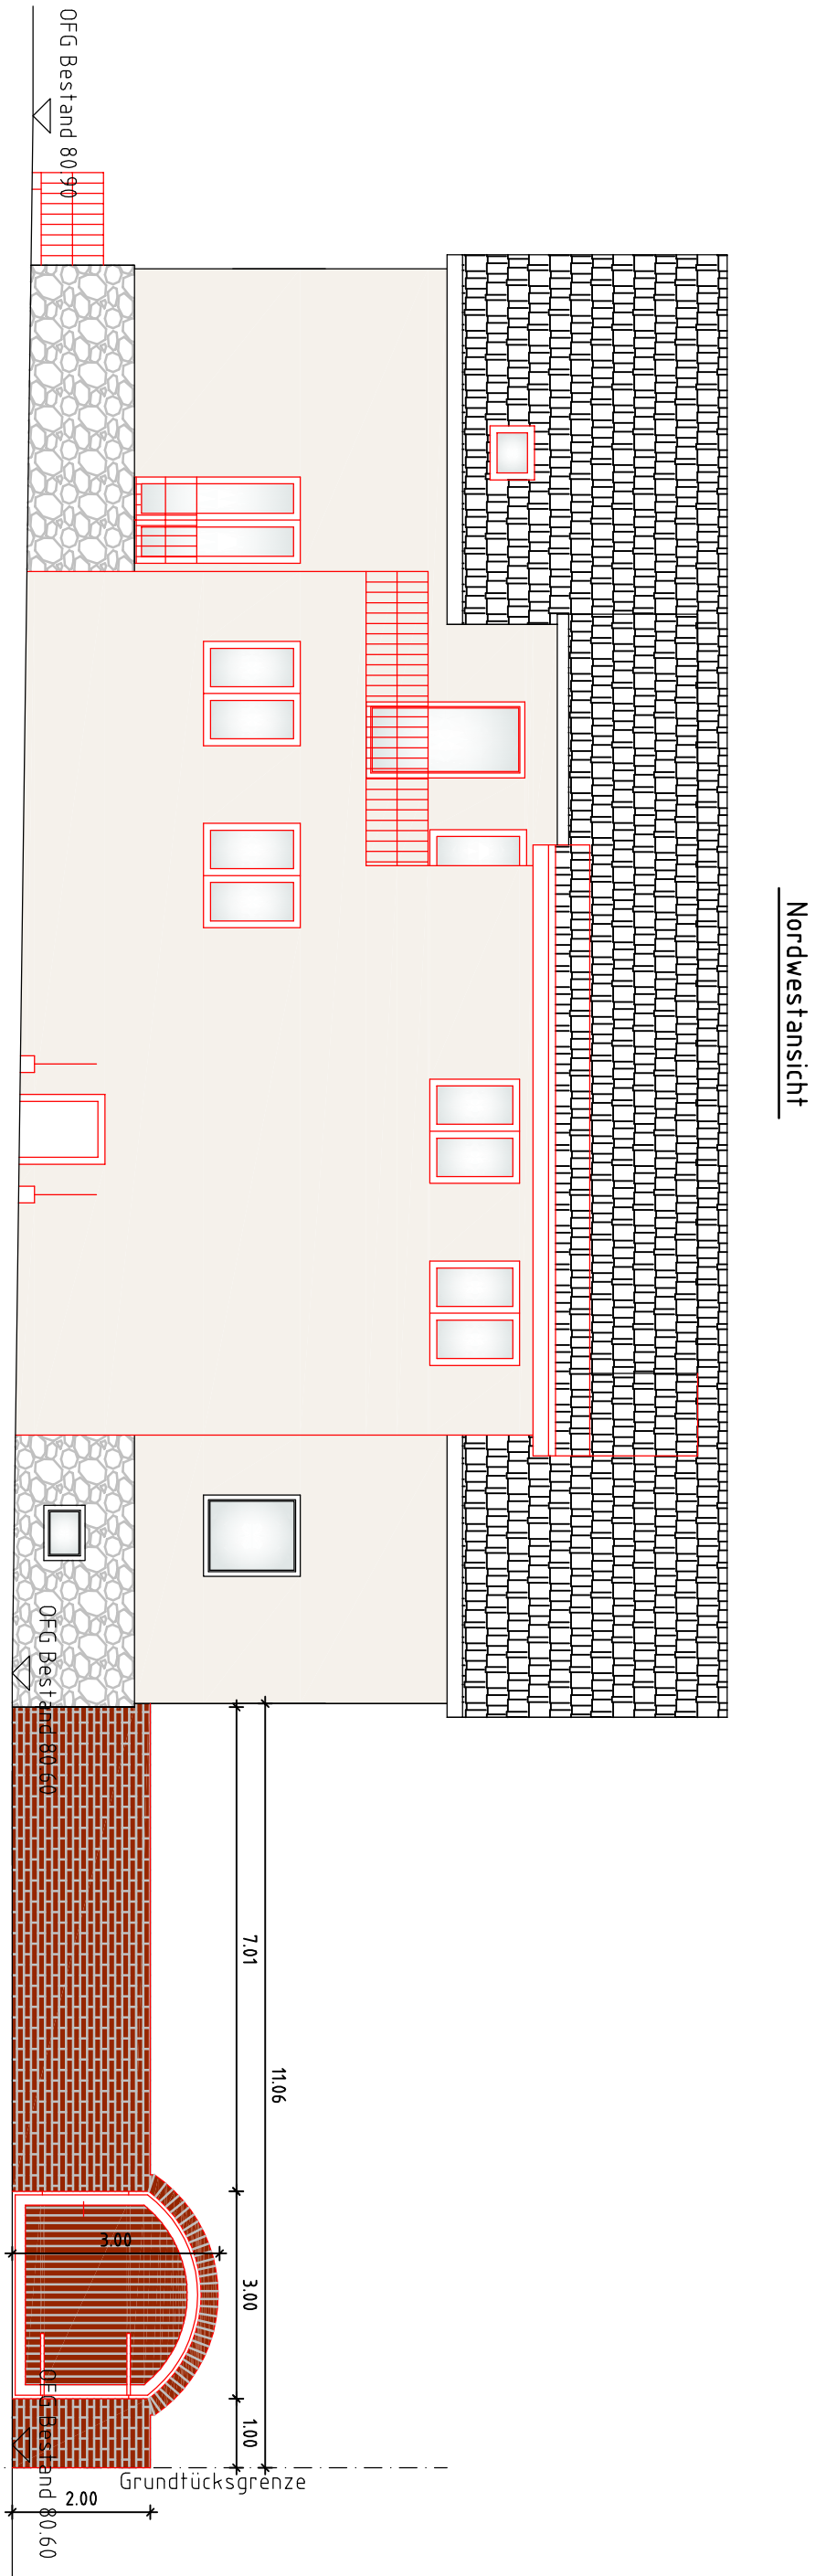
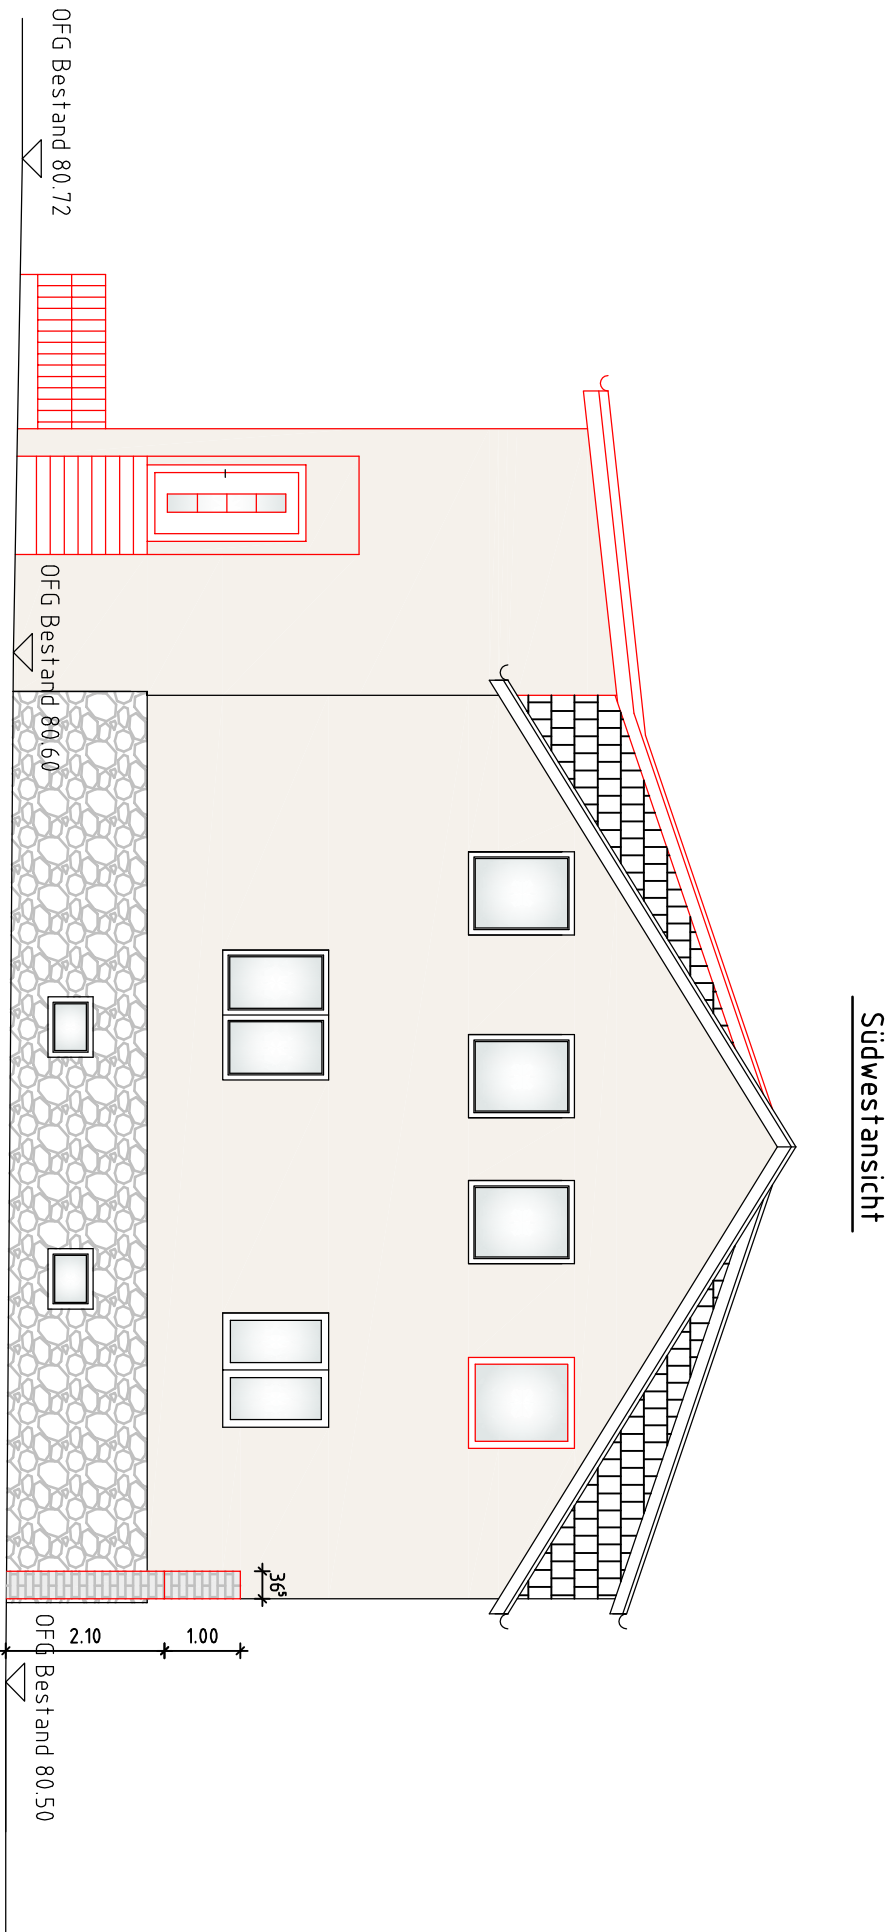
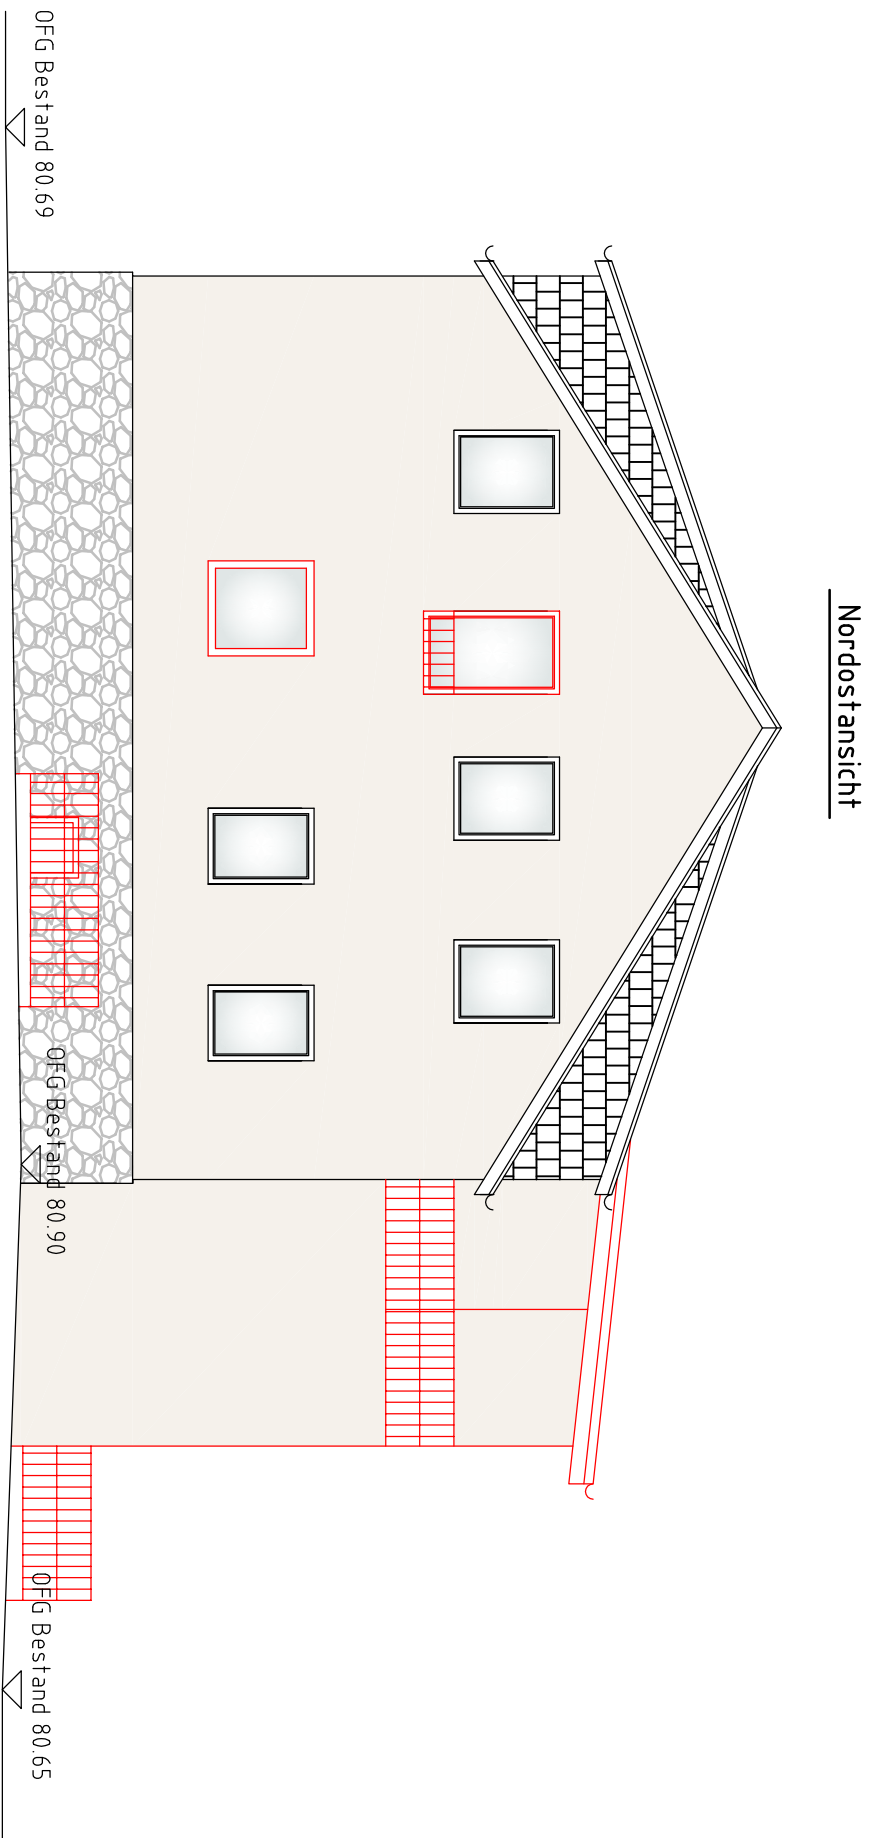


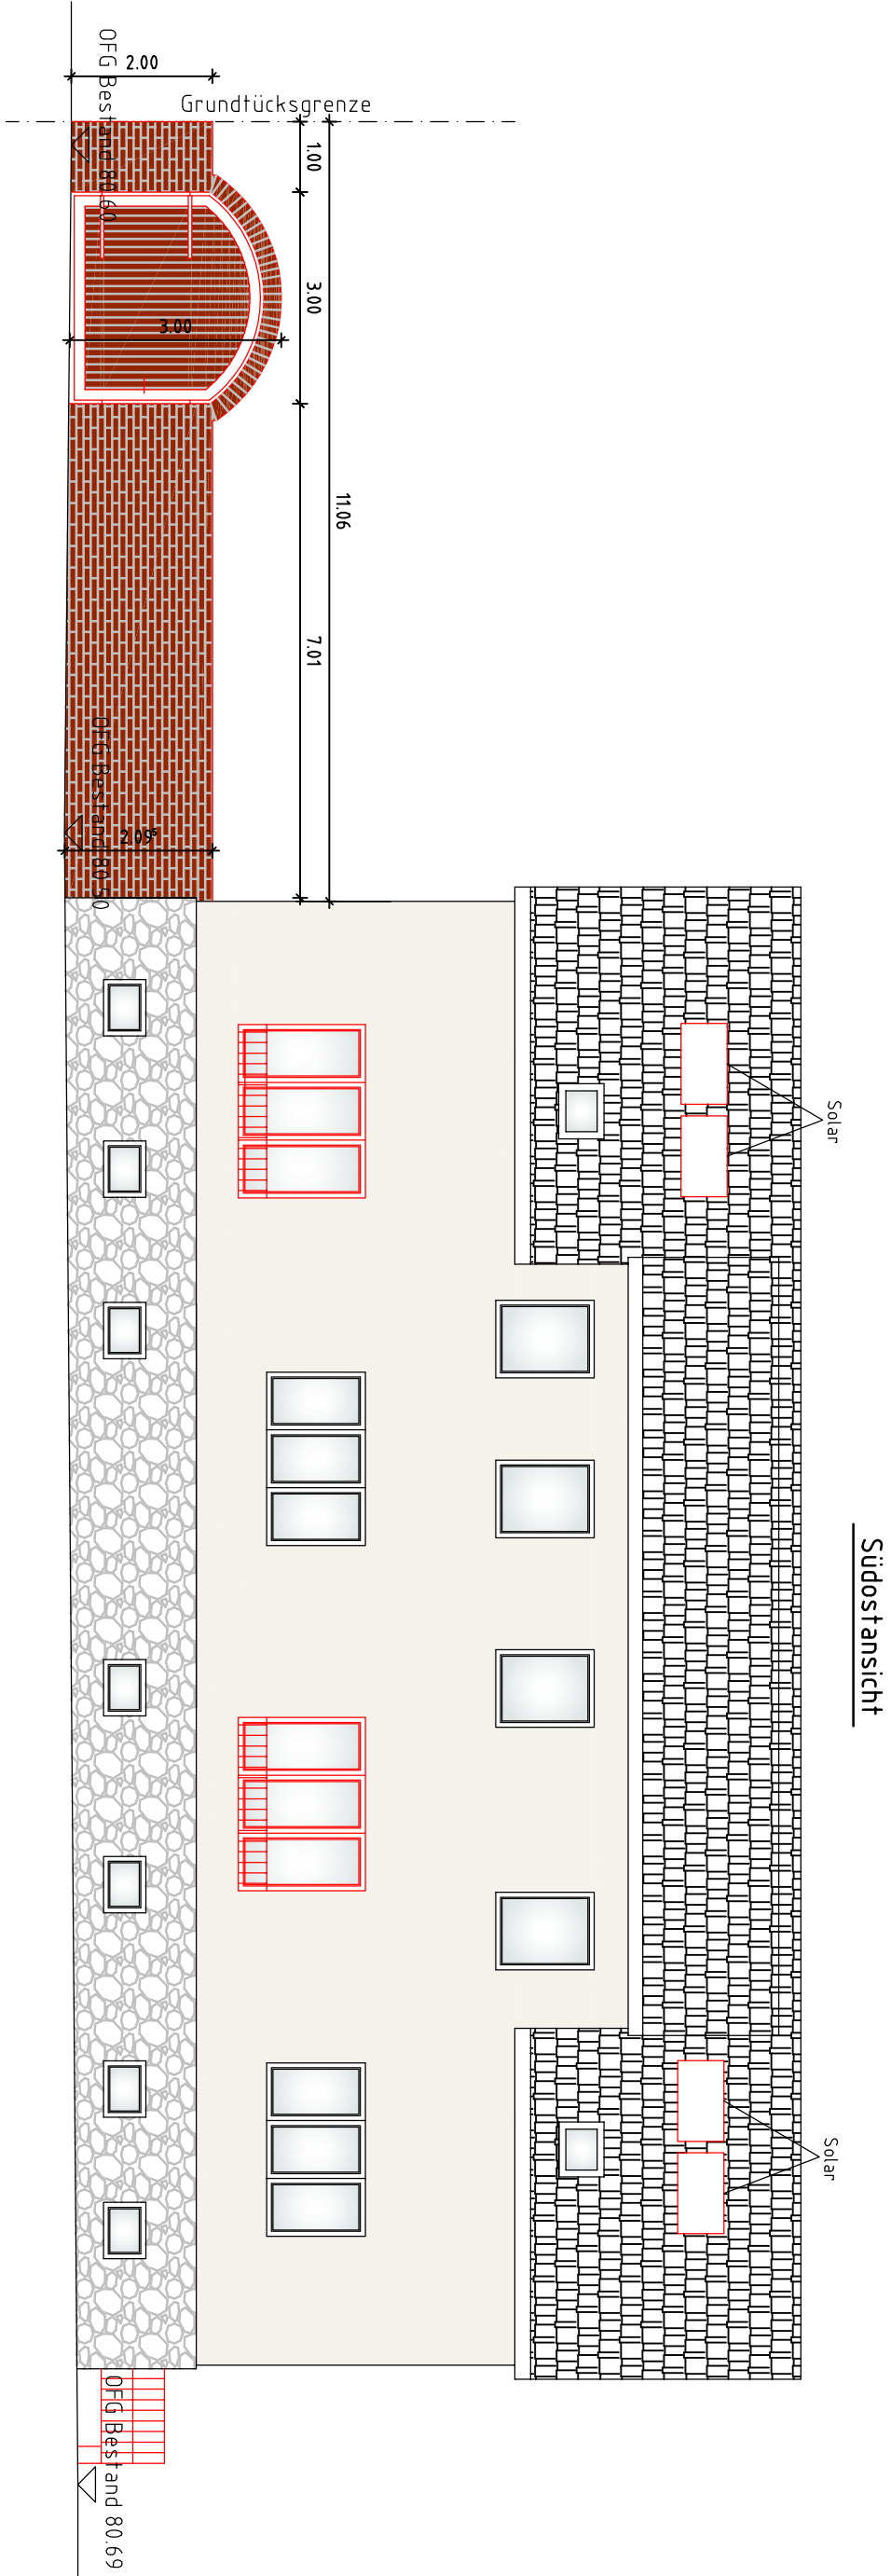

Bauherr:

Verfasser:

Alle Maße sind am Bau zu prüfen !

INDEX	DATUM	NAM	ÄNDERUNG
a	08.05.2017	Ko	farbliche Ergänzung (rot) der geplanten Bauteile, Ergänzung der Teilweisen, massiven Einfriedung, Änderung Geländeverlauf
Ihr Bauplanungs Spezialist GmbH			
Gebäude- und Tragwerksplanung Brüderstrasse 20 16321 Bernau			
TEL.: 03338-764.766 oder: 03338-7554.43 FAX: 03338-7554.42			

BAUHER	Marco Sandow Torfsstraße 18 16321 Bernau / OT Schönau	Gordon Reitzig Torfsstraße 25 16321 Bernau / OT Schönau	GEZEICHNET	DATUM	NAM
BAU/ÜBHALEN	An- und Umbau eines Mehrfamilienhauses In Willmersdorf 306-307, 16356 Werneuchen / OT Willmersdorf	MASSSTAB	GEPROBT	REK. DAT	Ko
DARSTELLUNG/ PLAN	Ansichten		OBJEKT- NUMMER	BLATT- NUMMER	6a

