




Grundriss M 1:100

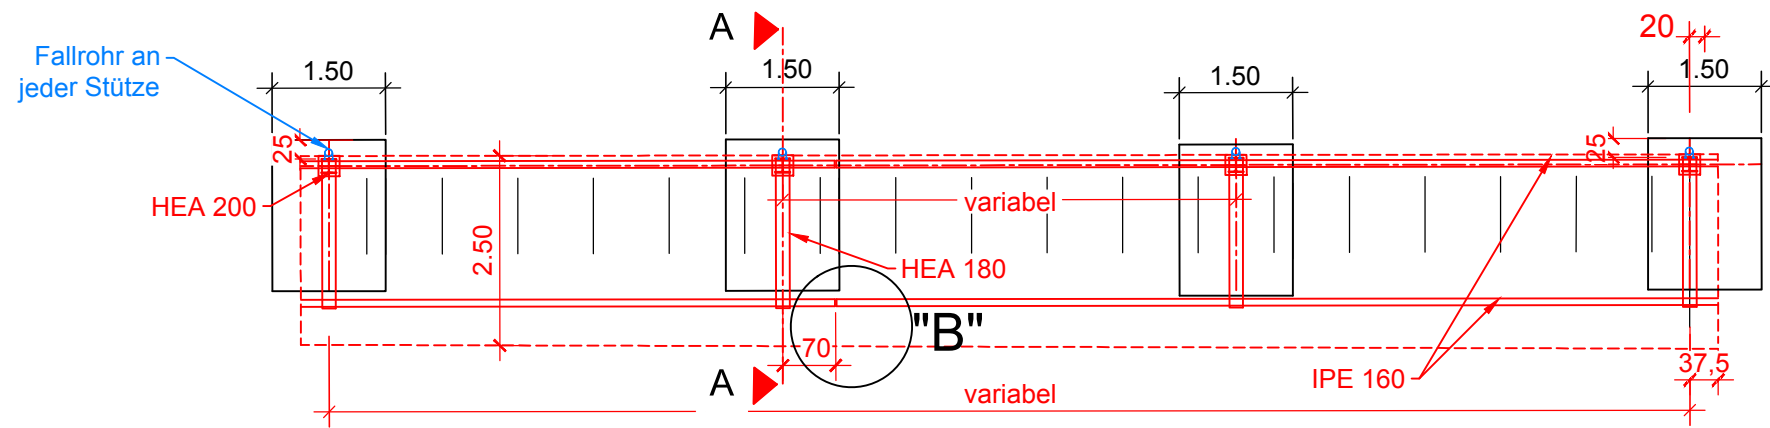

Detail "A" Draufsicht  
M 1:10

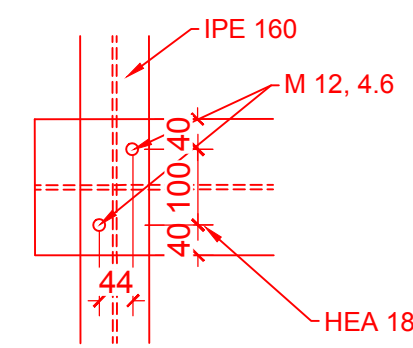

Detail "C" Stützenkopf  
M 1:10

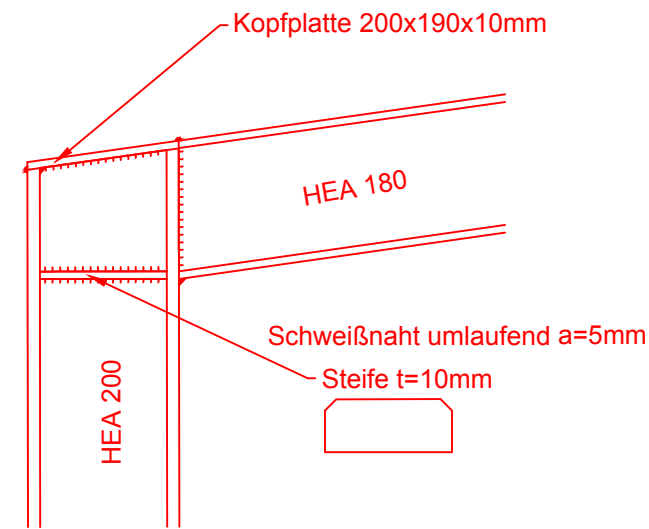


- Legende:
- Planung
  - Entwässerung


Materialangaben:

Stahl: S235 JRG2, feuerverzinkt nach DIN EN ISO 1461


Schnitt A-A  
M 1:25

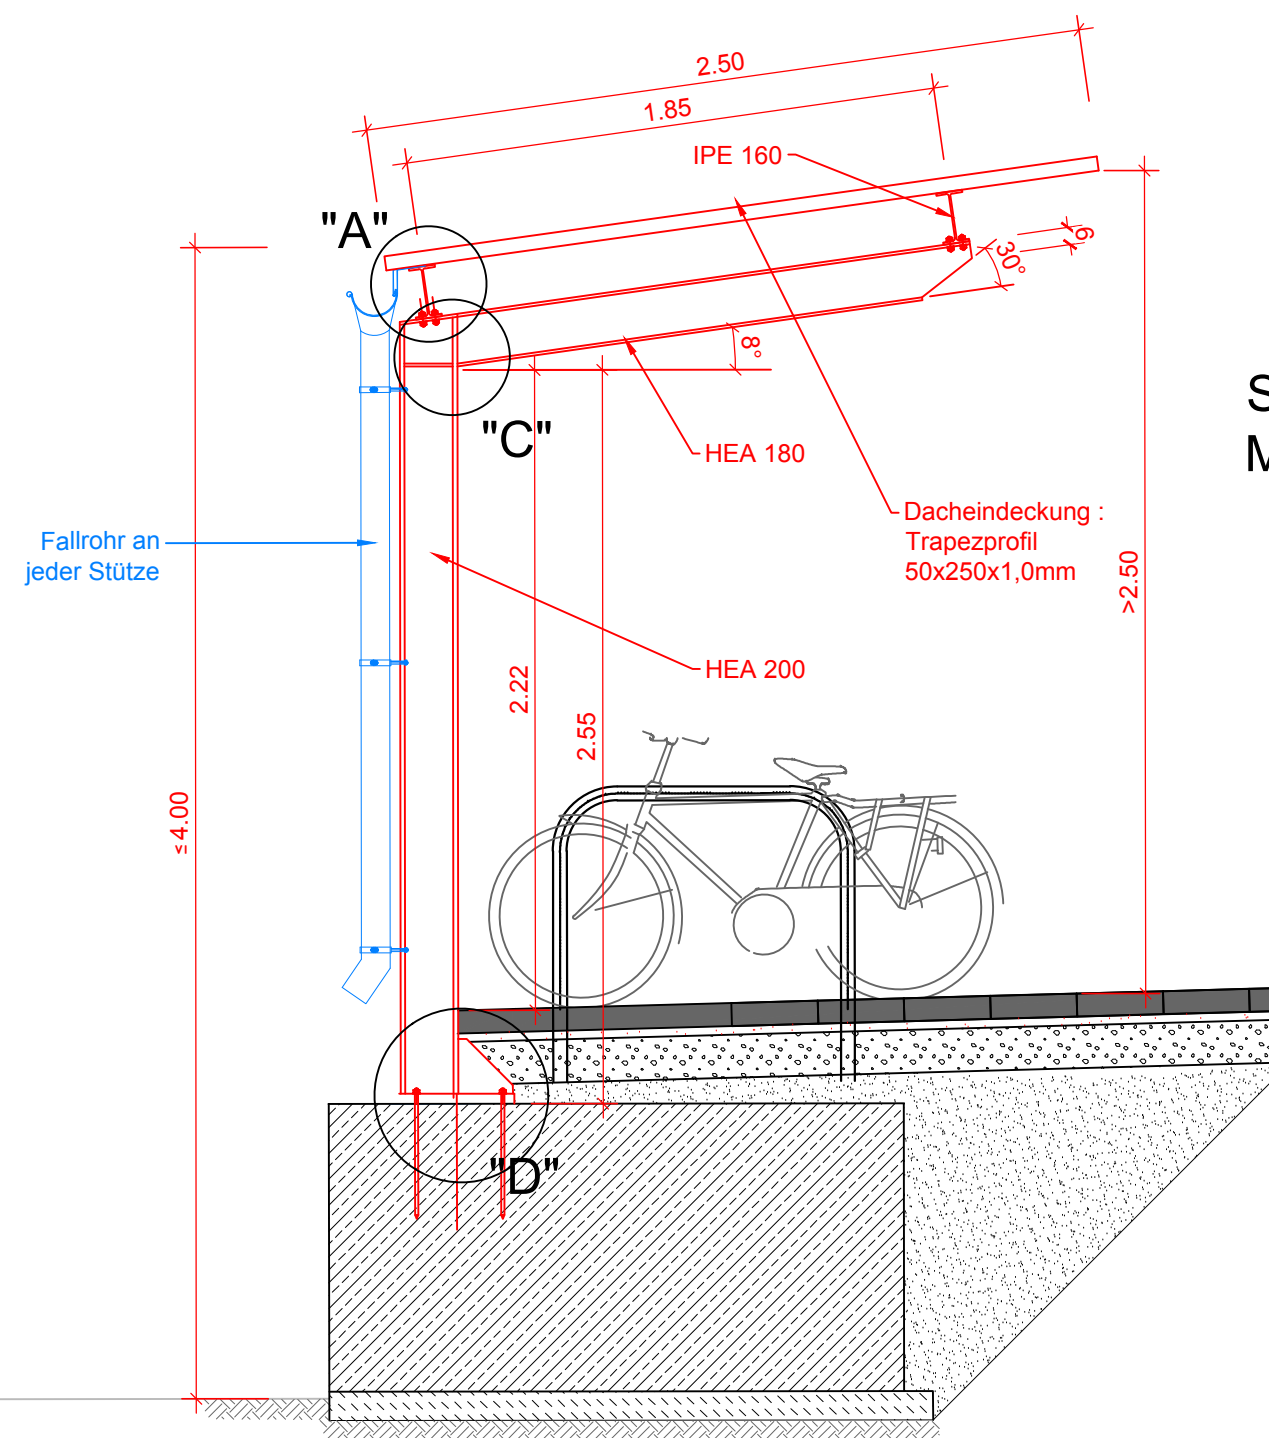


Detail "B" Gelenkausbildung,  
Querkraftanschluss  
M 1:10

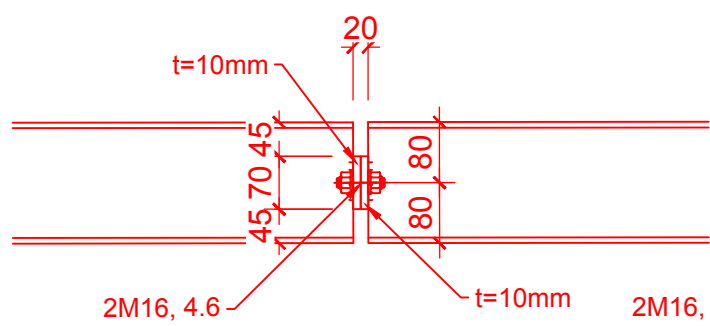


Ansicht

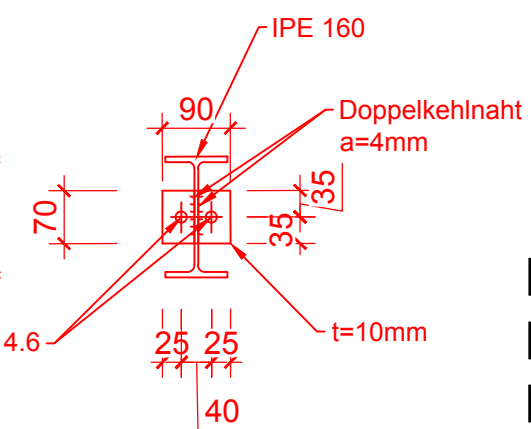

Detail "D" Fußplatte  
M 1:10

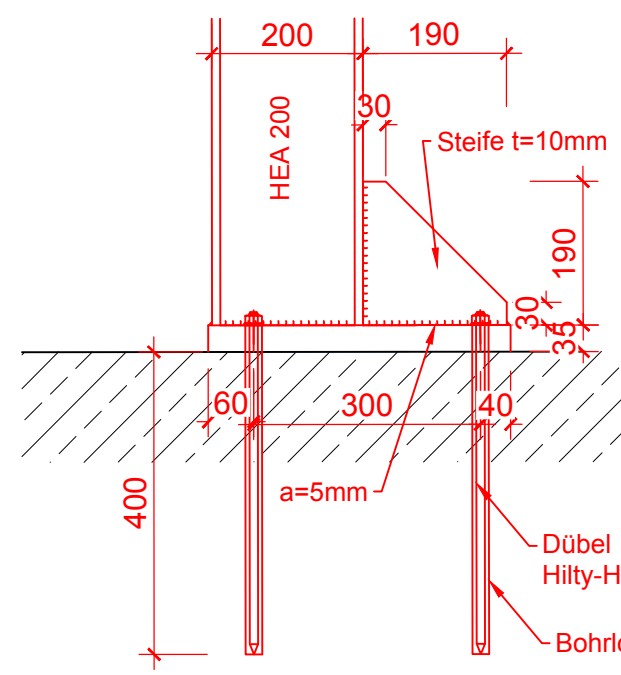

Draufsicht

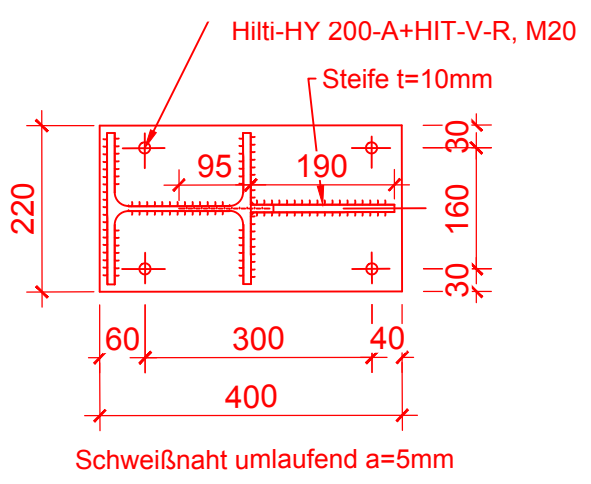

Musterdarstellung Überdachung B+R



nur zur Information

|                                           |   |                                   |               |
|-------------------------------------------|---|-----------------------------------|---------------|
|                                           |   |                                   |               |
|                                           |   |                                   |               |
|                                           |   |                                   |               |
|                                           |   |                                   |               |
| Nr.                                       | Art der Änderung   | Datum                             | Name          |
| Entwurfsplanung                           |   |                                   |               |
| P+R Seefeld                               |   |                                   |               |
| Lageplan, Schnitt und Details Überdachung |   |                                   |               |
| Maßstab:<br>1:100, 1:25                   | Blattgröße:<br>297x590   | Plan-Nr.:<br>2105-SEFE-EP-DP-01-0 | Koordinaten:  |
| Auftraggeber:                             | aufgestellt:   |                                   |               |
|                                           | <br>Ing.-Büro Dipl.-Ing.<br>H.Vössing<br>Hans-Böckler-Allee 9<br>30173 Hannover<br>Tel.:0511/856145-0 |                                   |               |
|                                           | Hannover, den   |                                   |               |
|                                           | Datum   | Name                              |               |
|                                           | bearbeitet:   | 07/2017                           | Köppen        |
| Datum: _____<br>Unterschrift: _____       | gezeichnet:   | 07/2017                           | Köbel         |
|                                           | geprüft:   | 07/2017                           | Köppen        |
|                                           | Anlage:   | Blatt:                            | Ausfertigung: |