




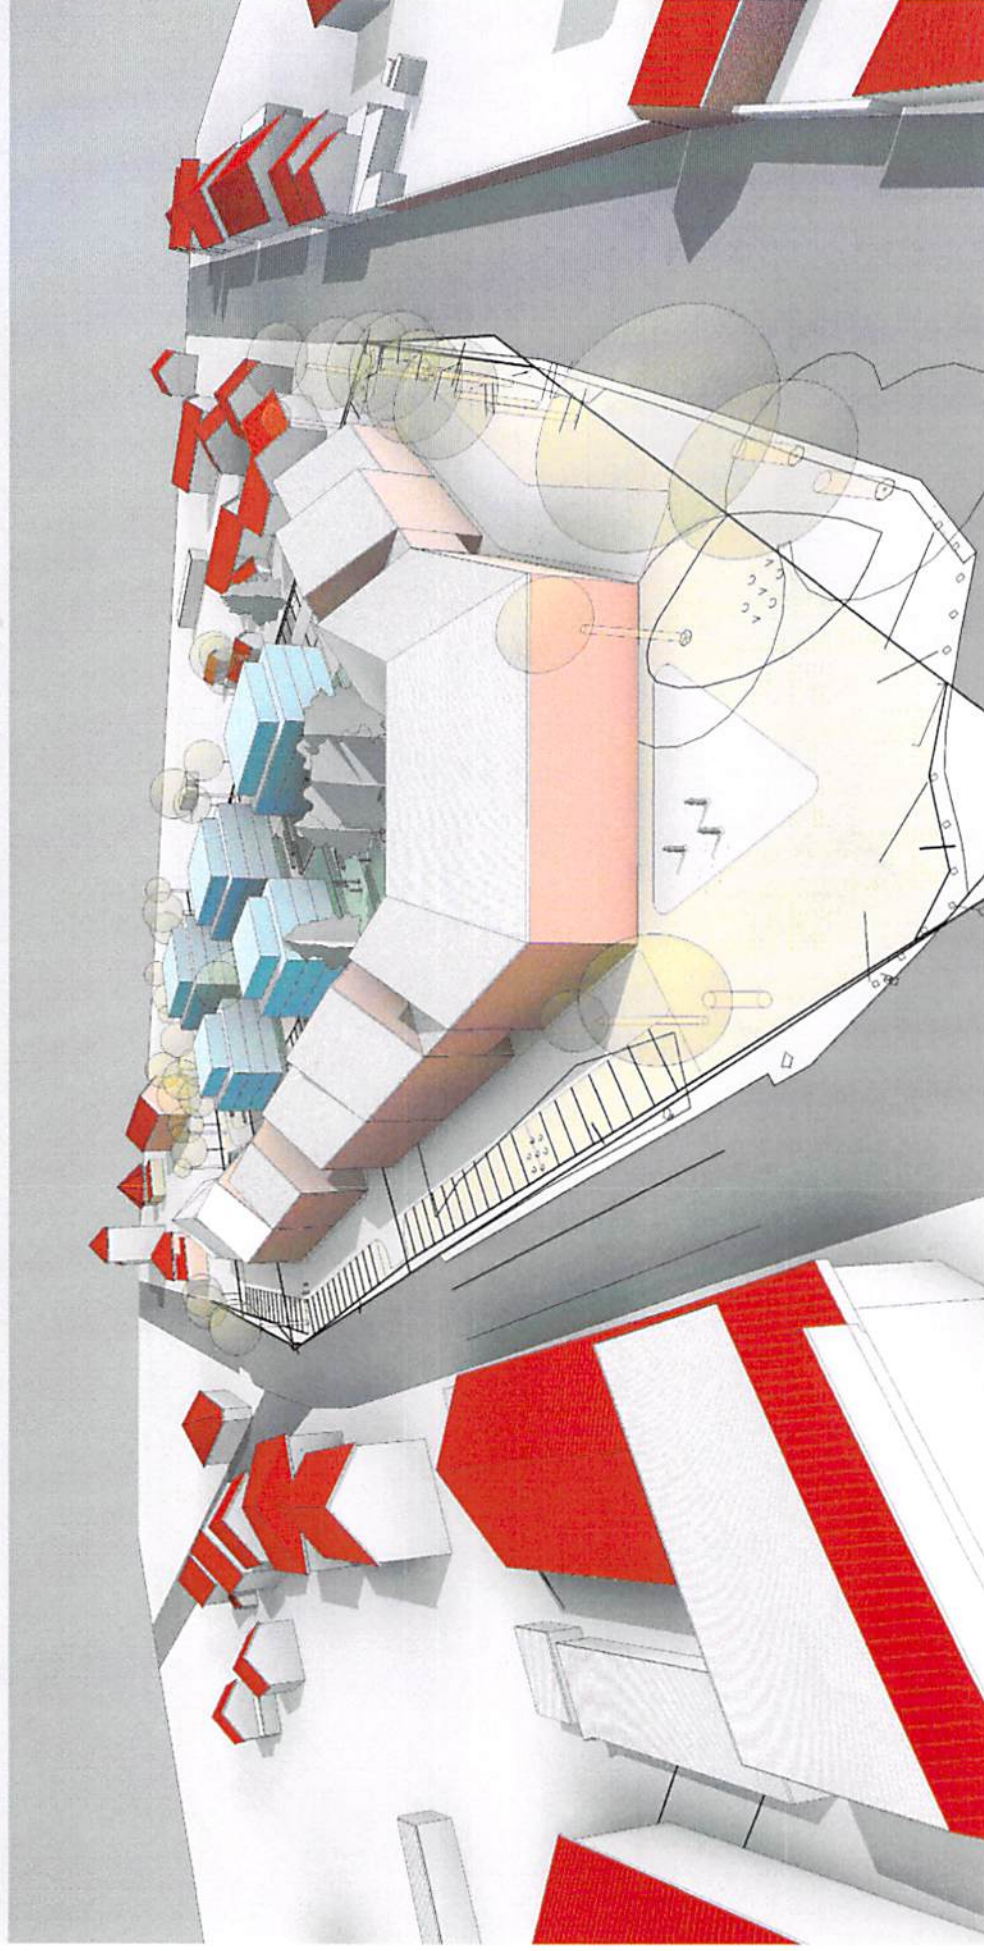



Perspektive 2

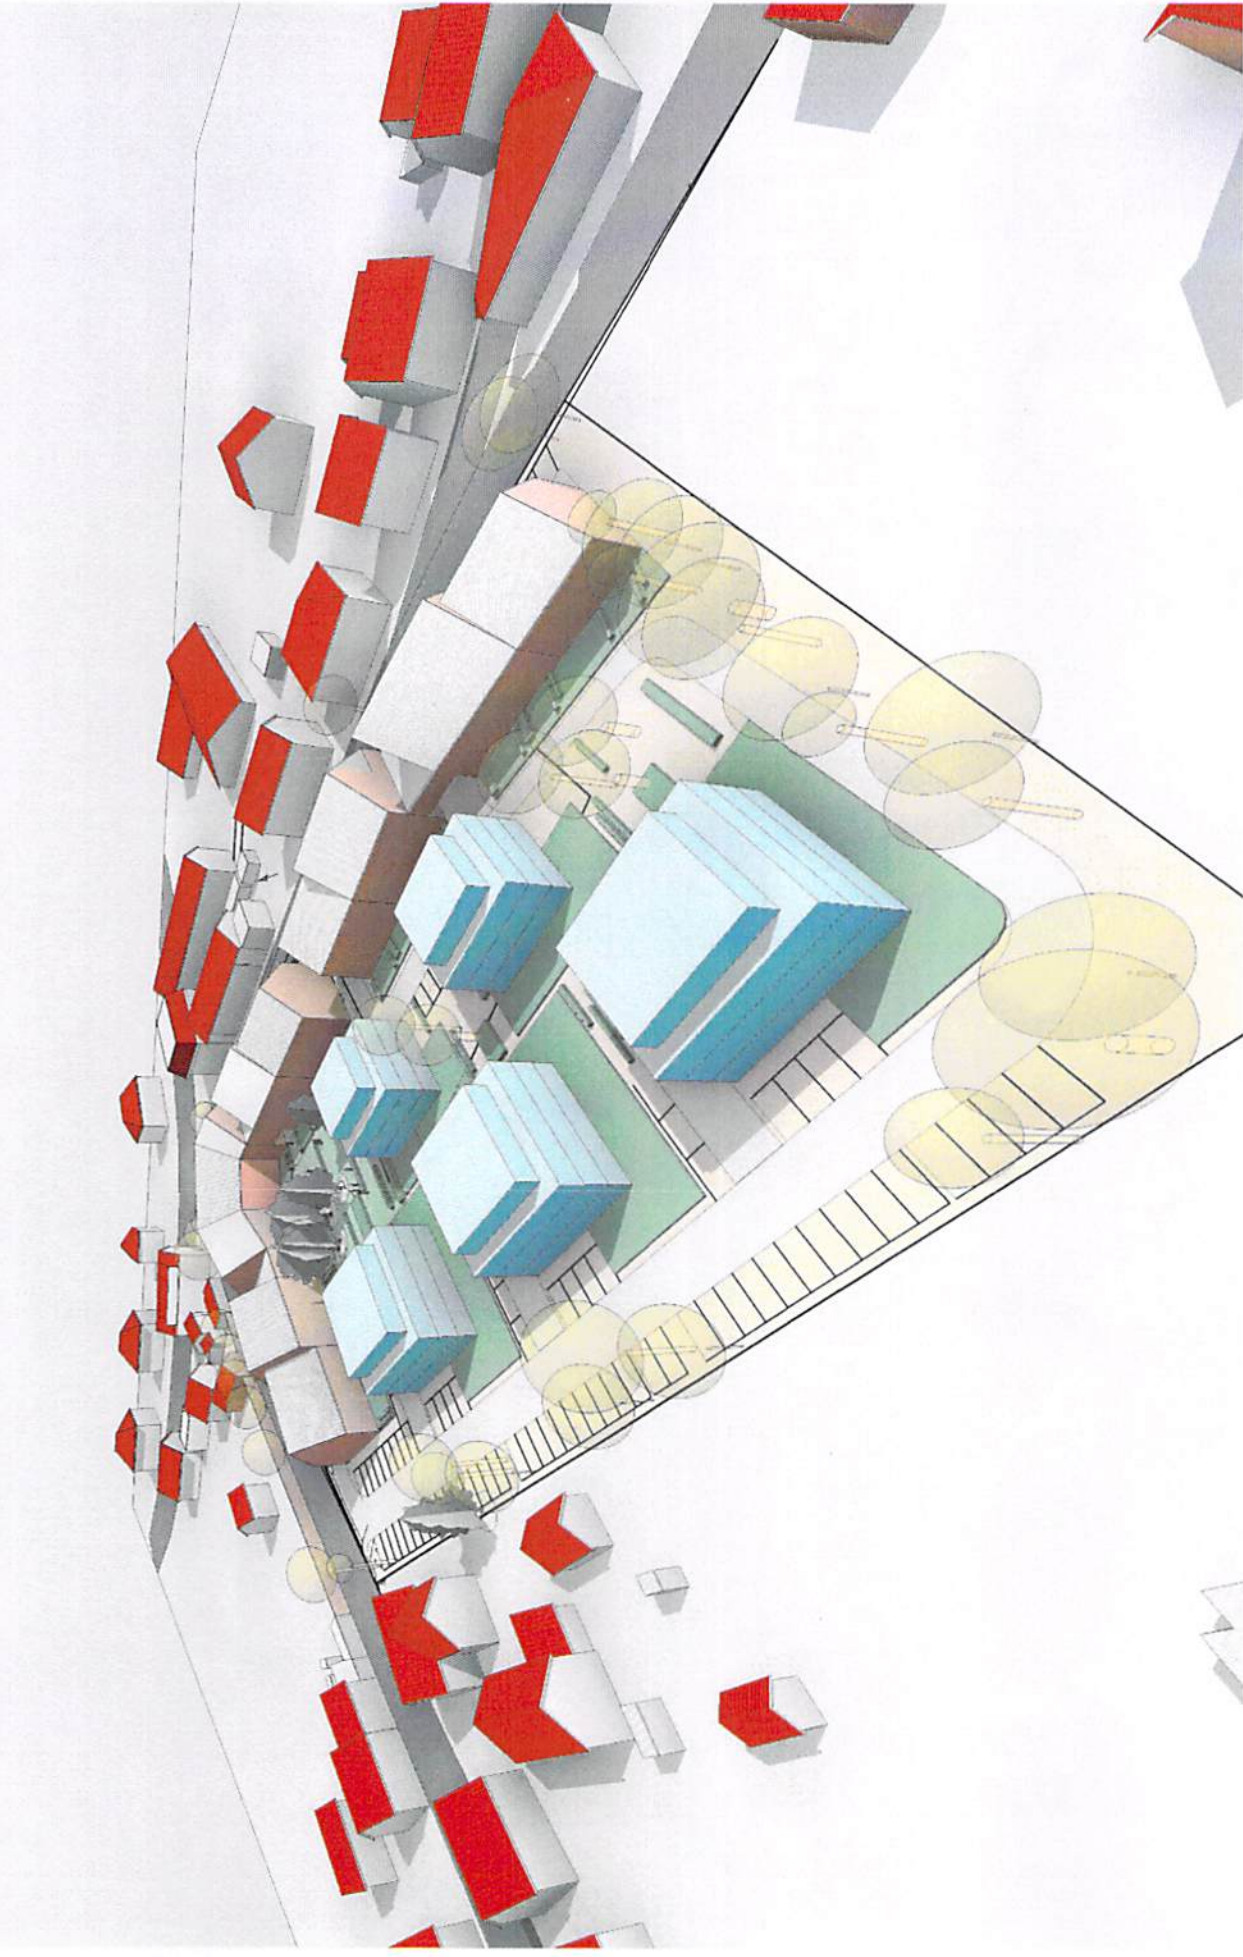

Perspektive 1

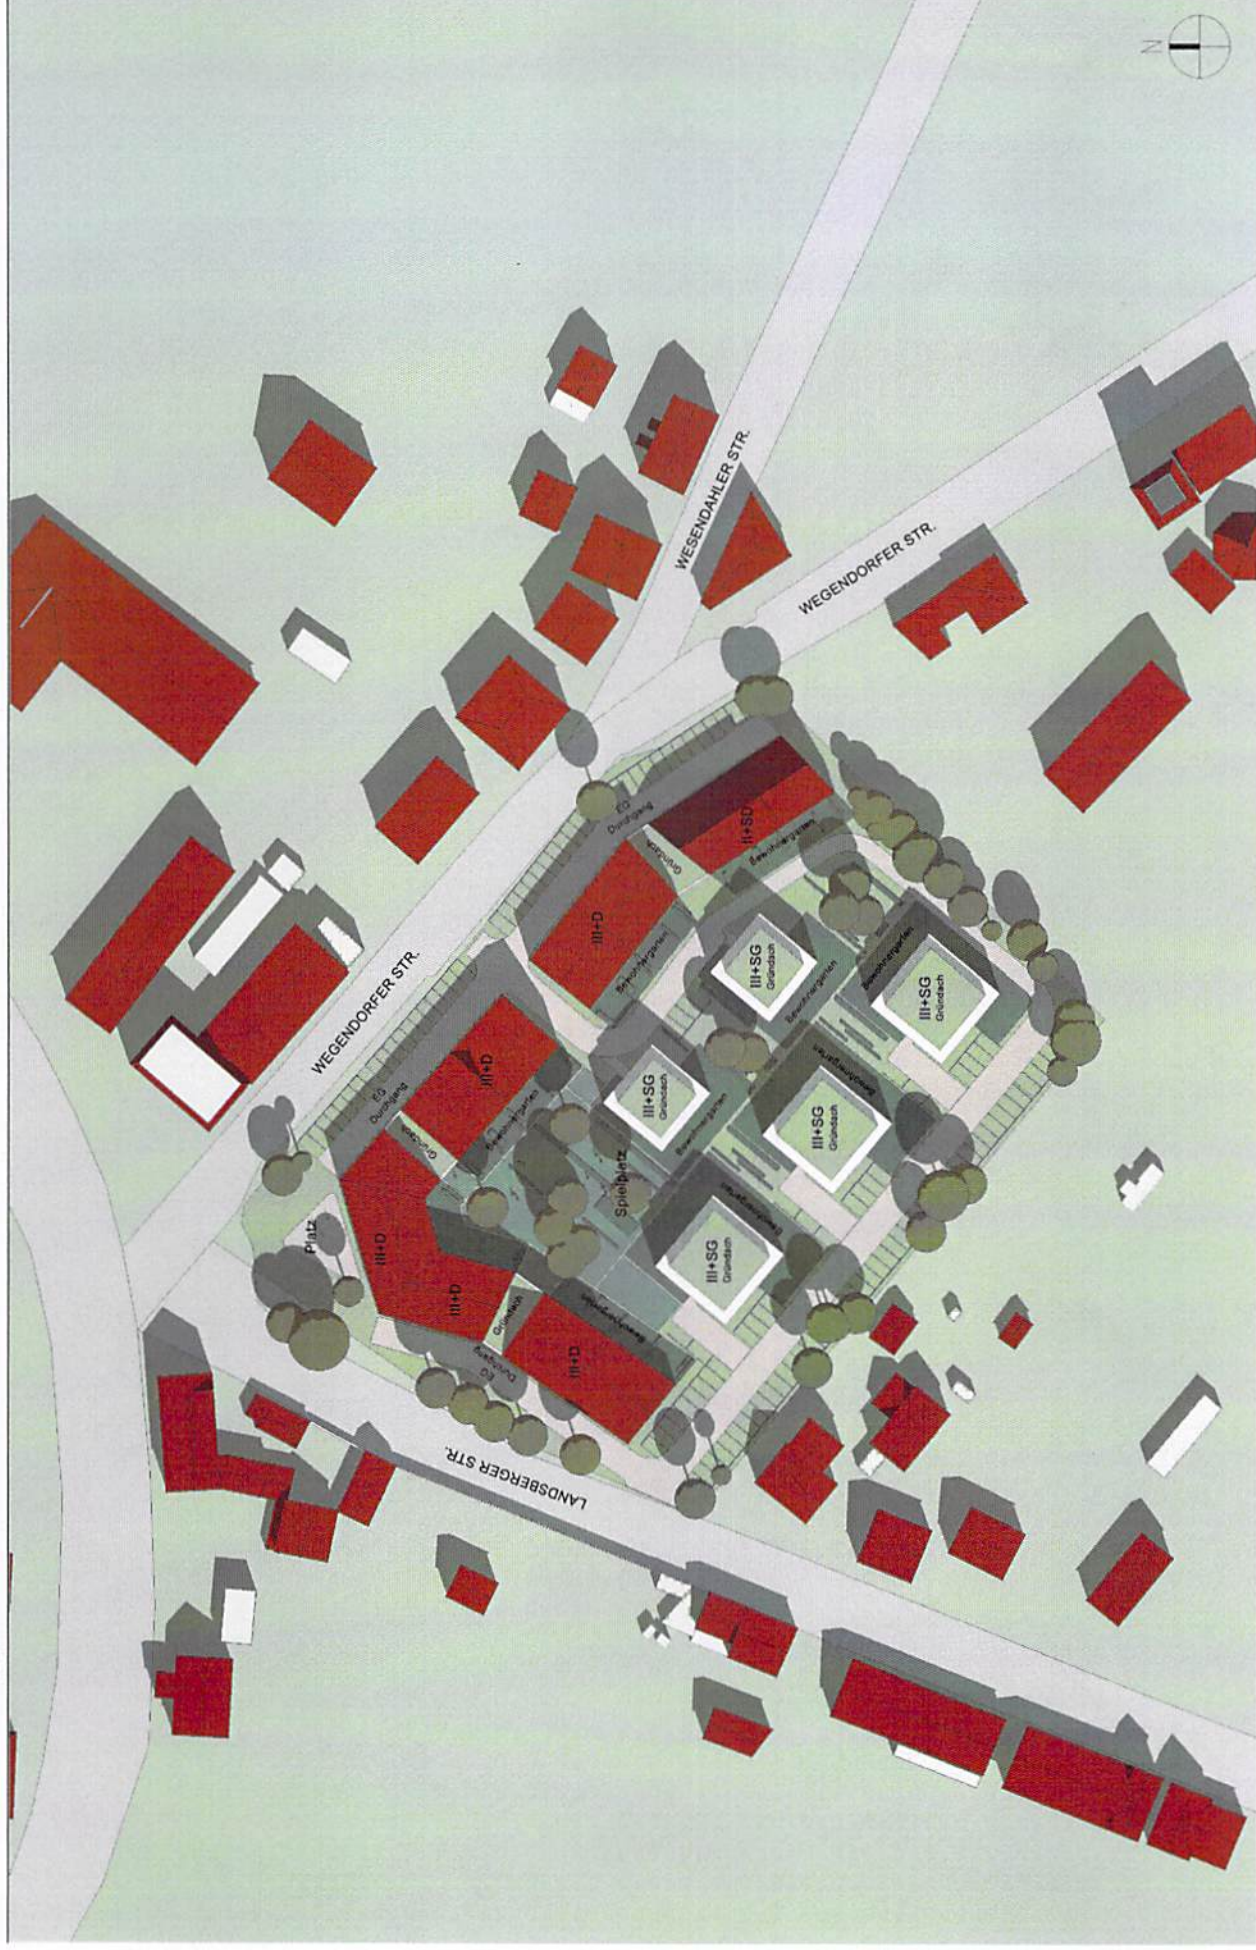

Lageplan Entwurf

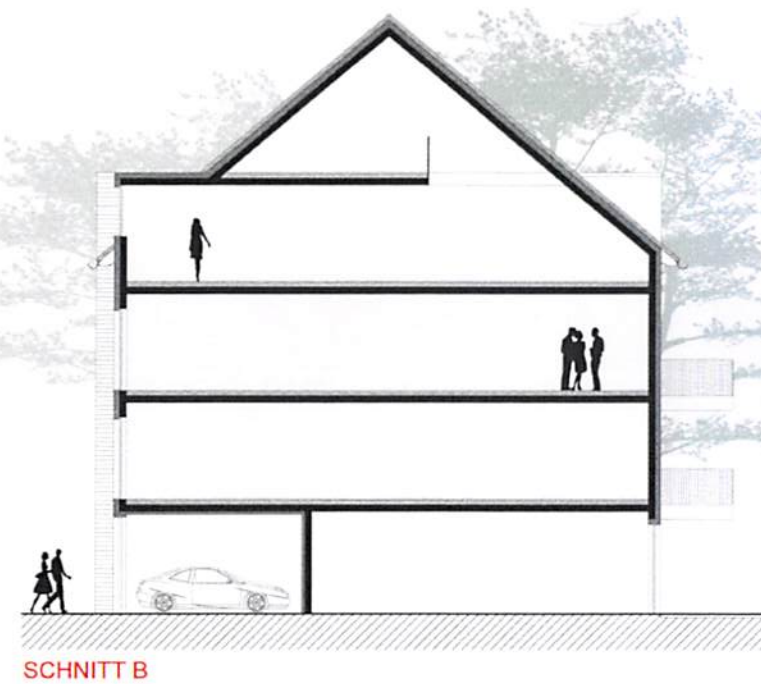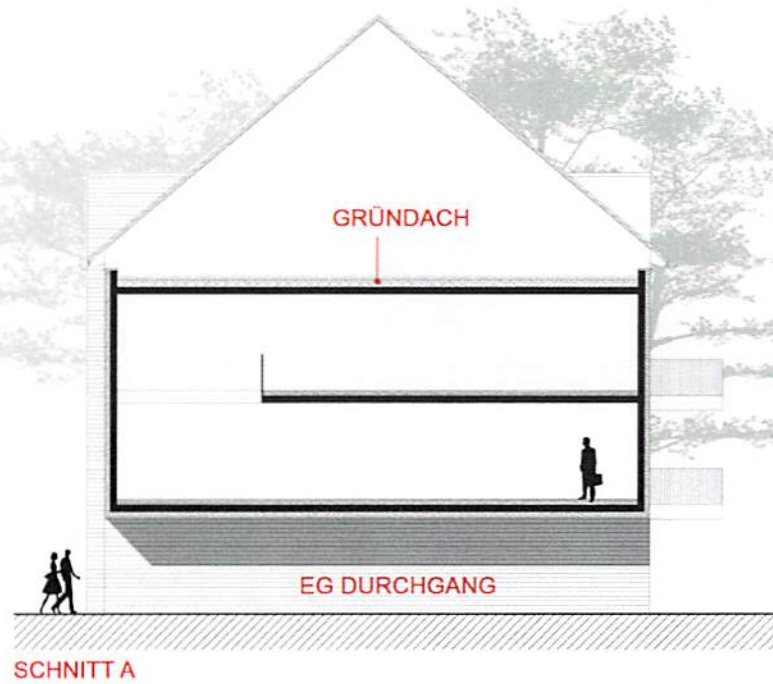

Schnitte



Ansicht von der Seite



Ansicht von der Seite



Ansicht Straße



Ansicht Hof

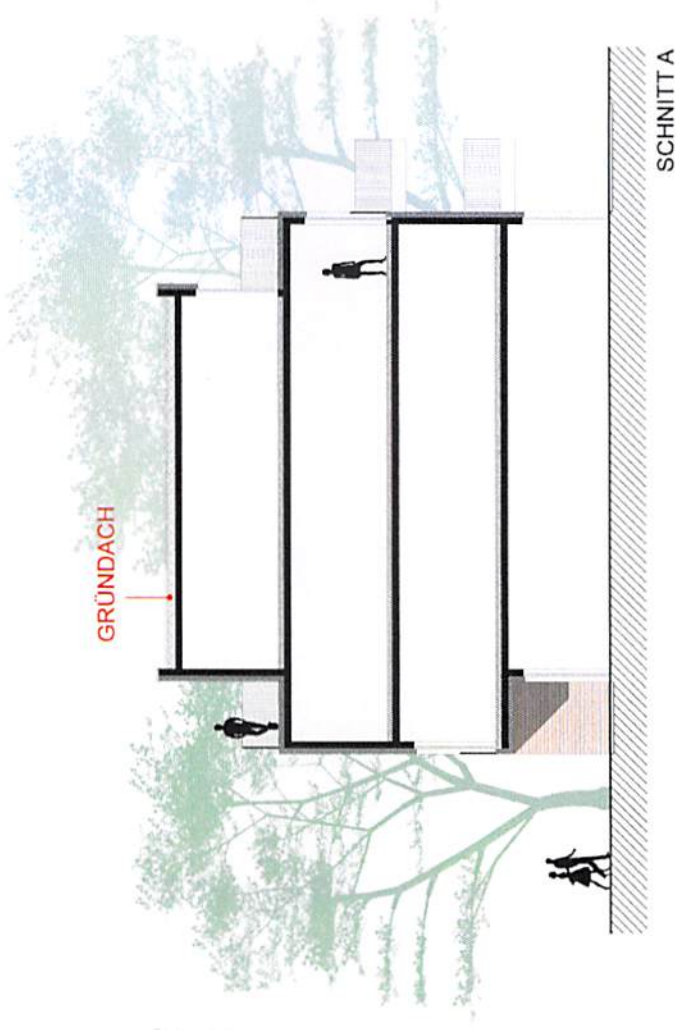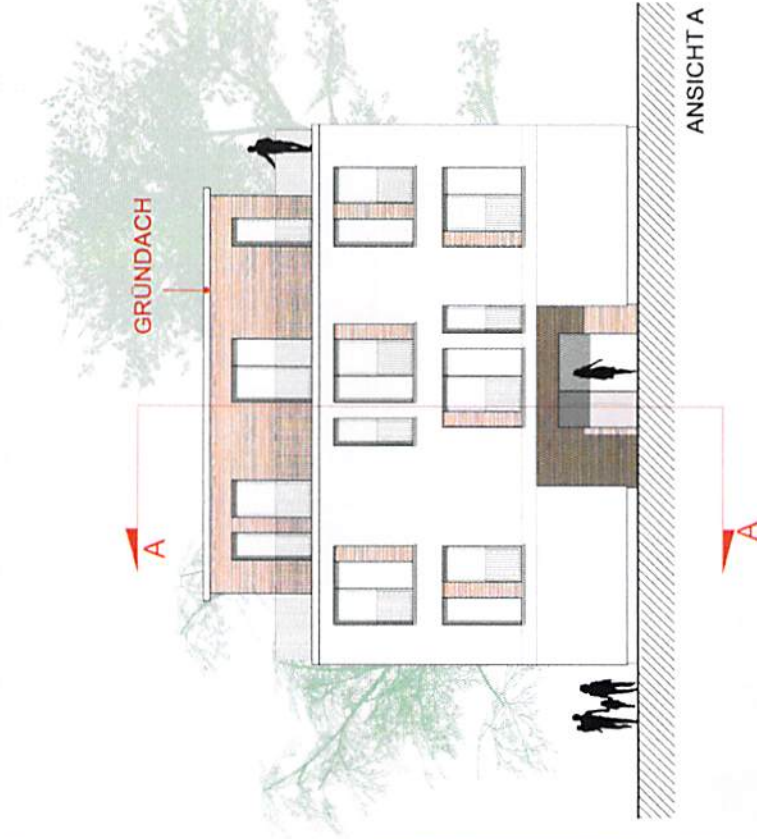

Ansicht und Schnitt

Schwarzer Platz

Werneuchen

Stand 09.08.2017

Maßstab 1:200



Wegencroner Straße

Schwarzer Platz

Werneuchen

Stand 09.08.2017

Perspektive