



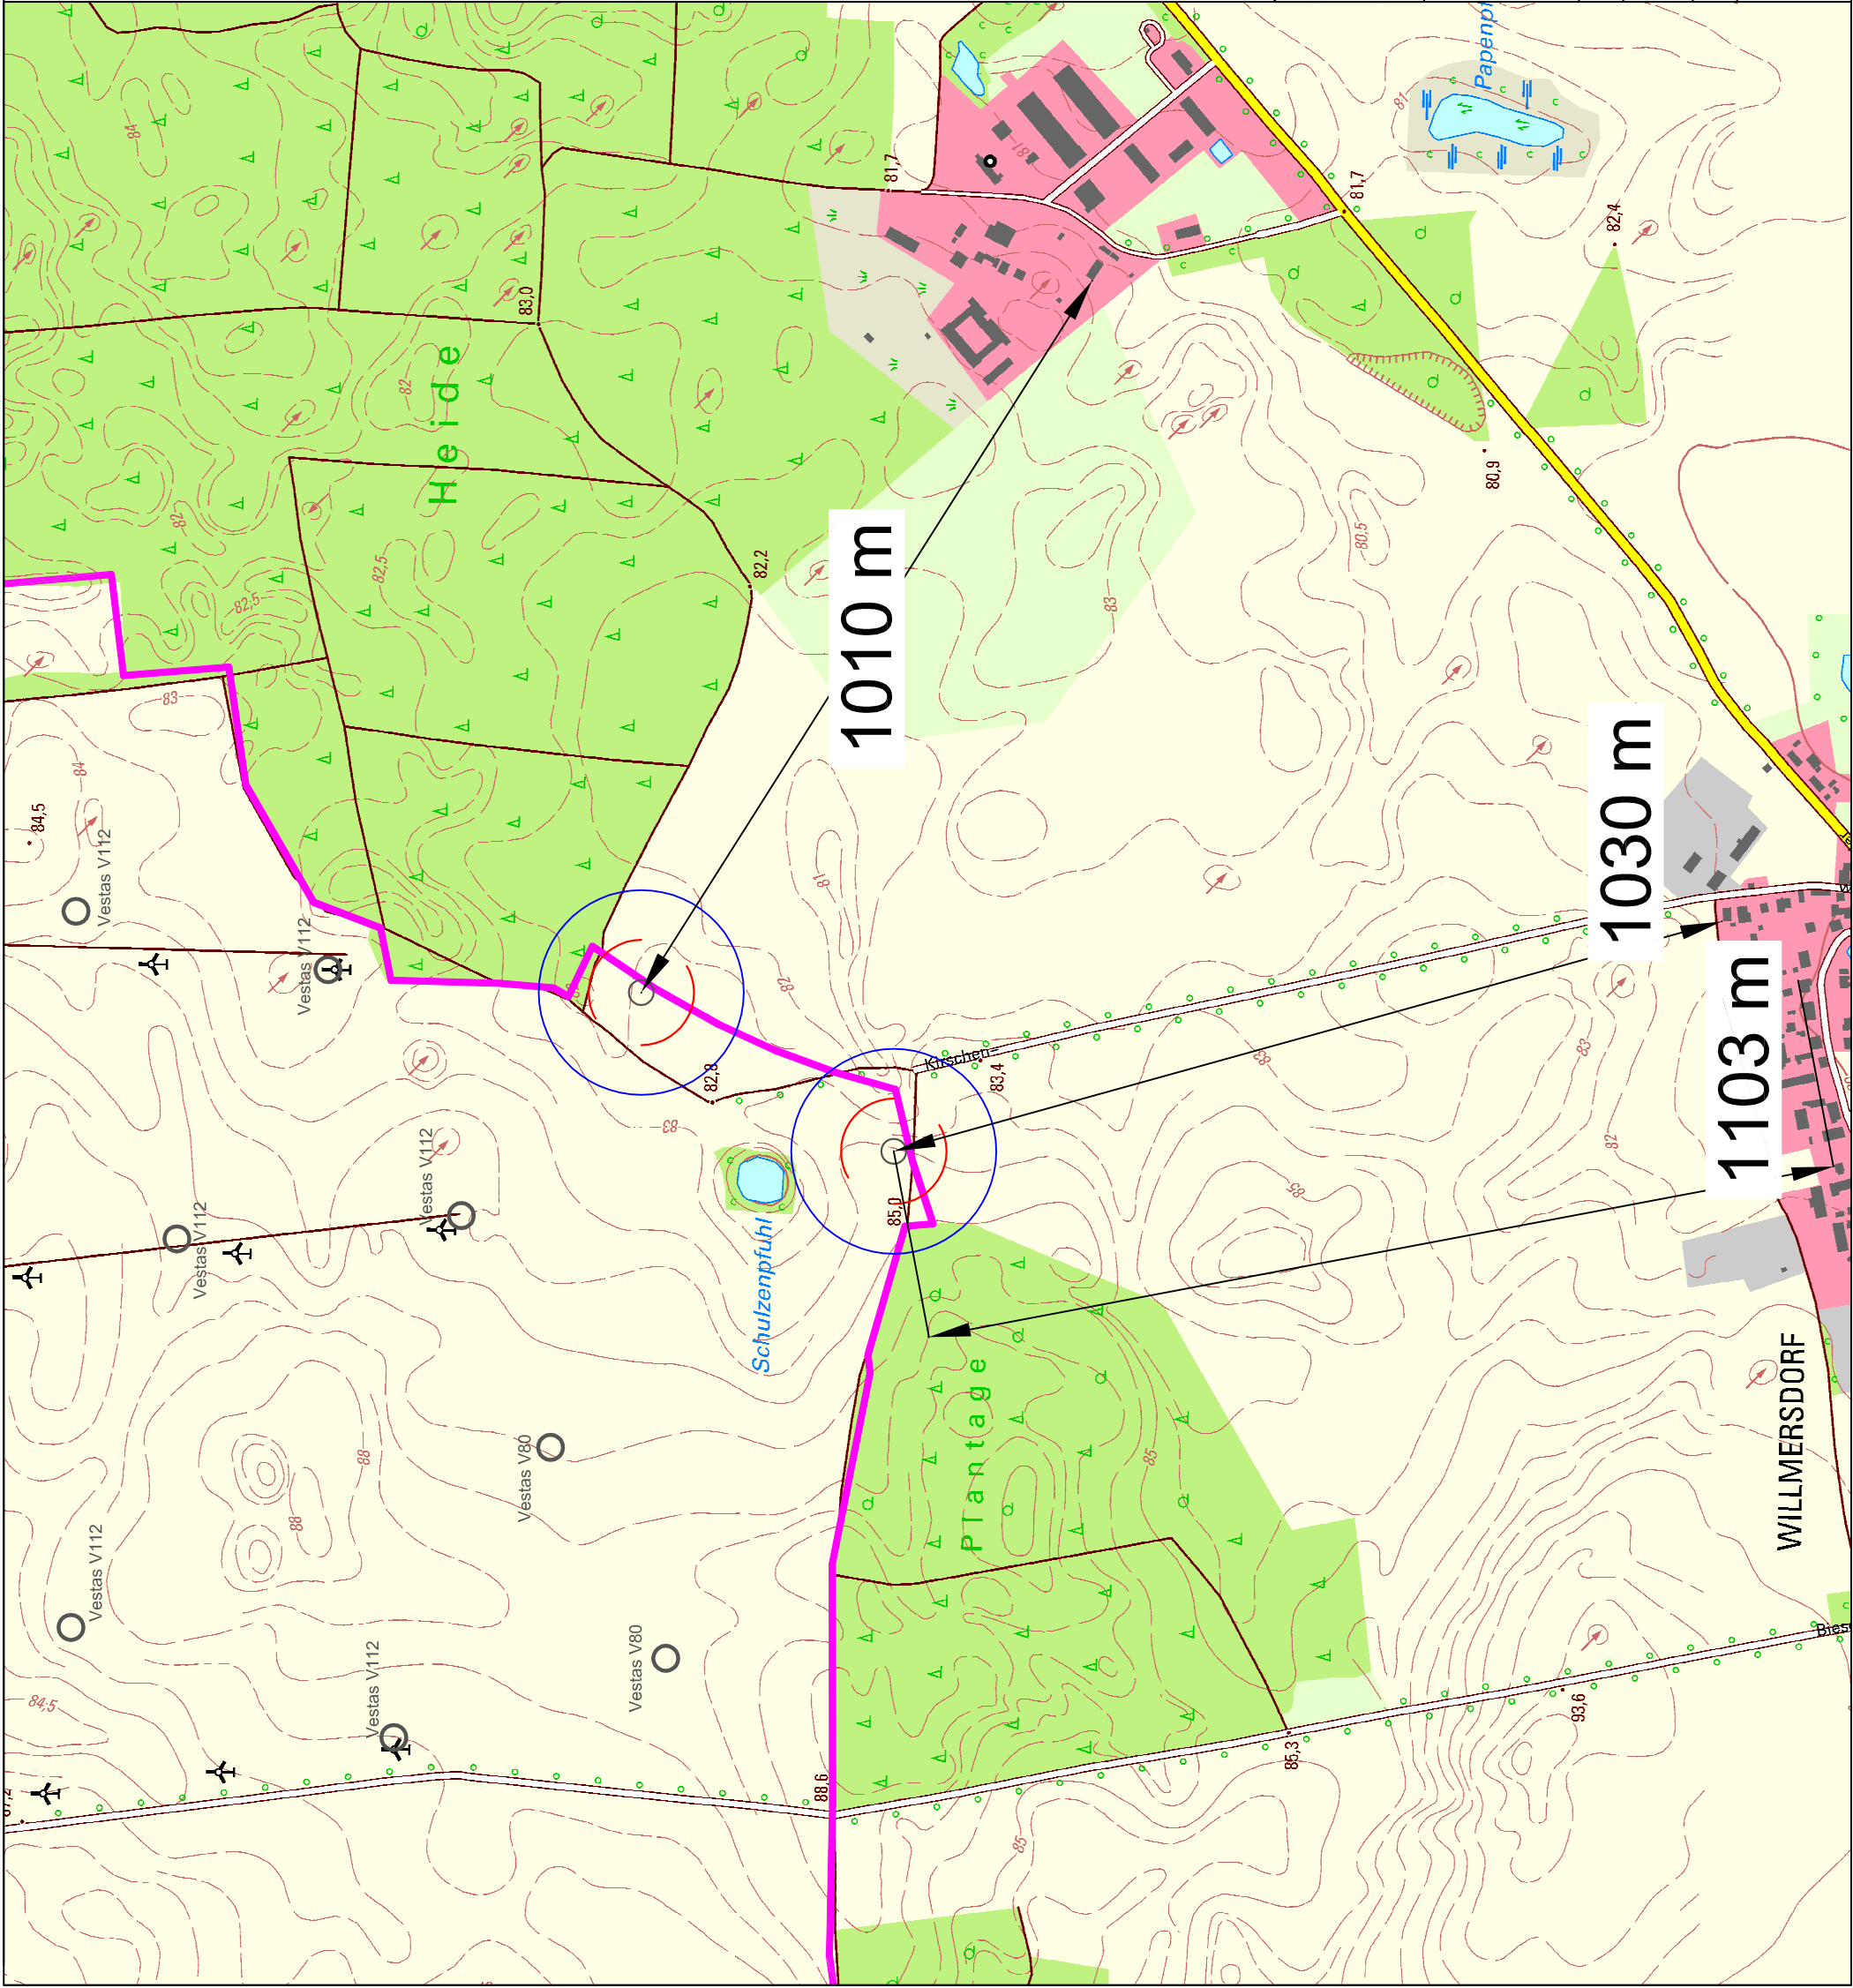

Übersicht Abstände Siedlung

Legende

- Grenze Windeignungsgebiet
- Windenergieanlage Vestas V126
- vorhandene Windenergieanlagen

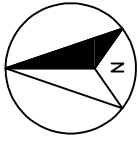

	Erstellt:	Datum:	Bearbeiter:
	Geändert:	02.10.2017	Deppe
	Geprüft:		
Planverfasser:		Flurstücksbezeichnung:	
Ingenieurbüro Teut Idastraße 20 13156 Berlin		Gemarkung: Willmersdorf Flur: diverse Flurstücke: diverse	
Bauvorhaben:		Windkraft Willmersdorf (WILL1)	
Titel:		Übersicht Abstände Siedlung	
Maßstab:		1:8.000 DIN A3	
Bauherr:		Teut Windprojekte GmbH Vielitzer Weg 12 16835 Lindow / Mark	