



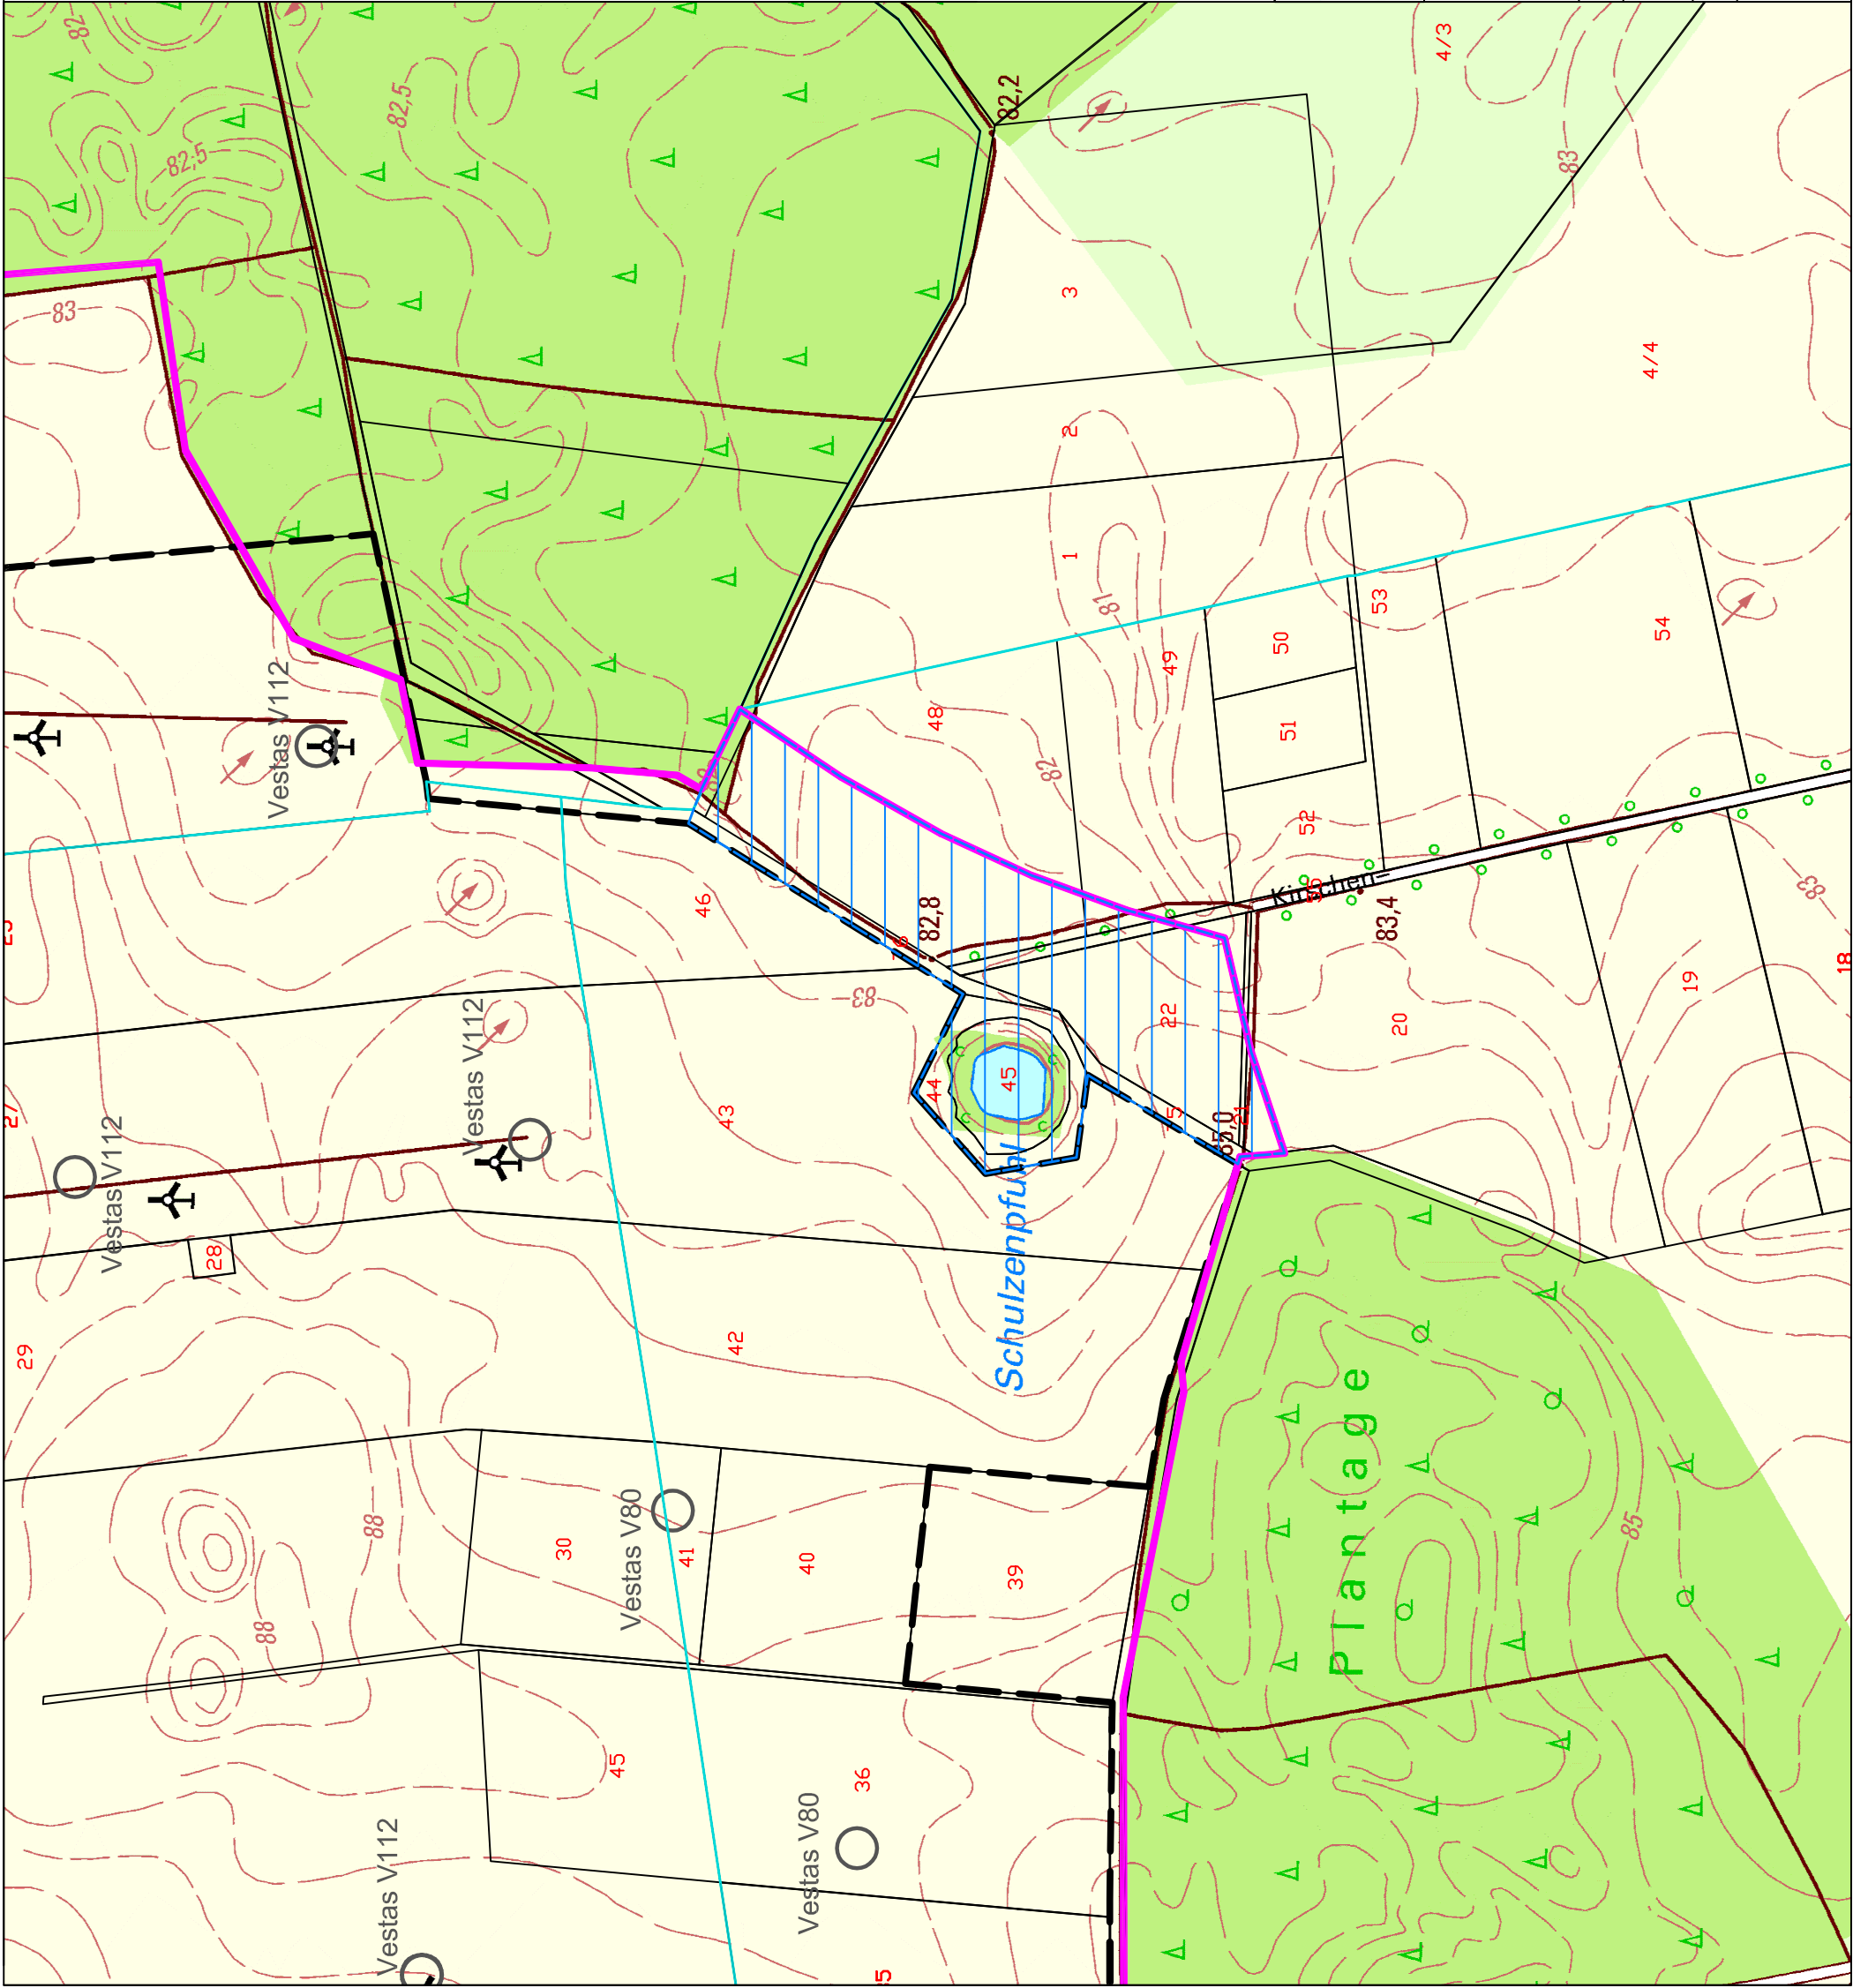

Lageplan
Bebauungsplan Nr.2
"Windpark Willmersdorf Ost"

Legende

- Flurgrenze
- Flurstücksgrenze
- Flurstücksnummer
49
- Grenze Windeignungsgebiet
Regionalplanung
- Grenze des Geltungsbereiches
Bebauungsplan Nr.1
- Geltungsbereich des Bebauungsplanes
- vorhandene Windenergieanlagen

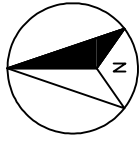

	Datum:	Bearbeiter:
	Erstellt:	28.09.2017 Deppe
	Geändert:	
Planverfasser: Ingenieurbüro Teut Idastraße 20 13156 Berlin	Geprüft:	
	Flurstücksbezeichnung:	
	Gemarkung: Willmersdorf Flur: diverse Flurstück: diverse	
Bauvorhaben:	Windkraft Willmersdorf (WILL1)	
Titel:	Übersichtsplan Bebauungsplan	
Maßstab:	1:5.000 DIN A3	
Bauherr:	Teut Windprojekte GmbH Vielitzer Weg 12 16835 Lindow / Mark	