


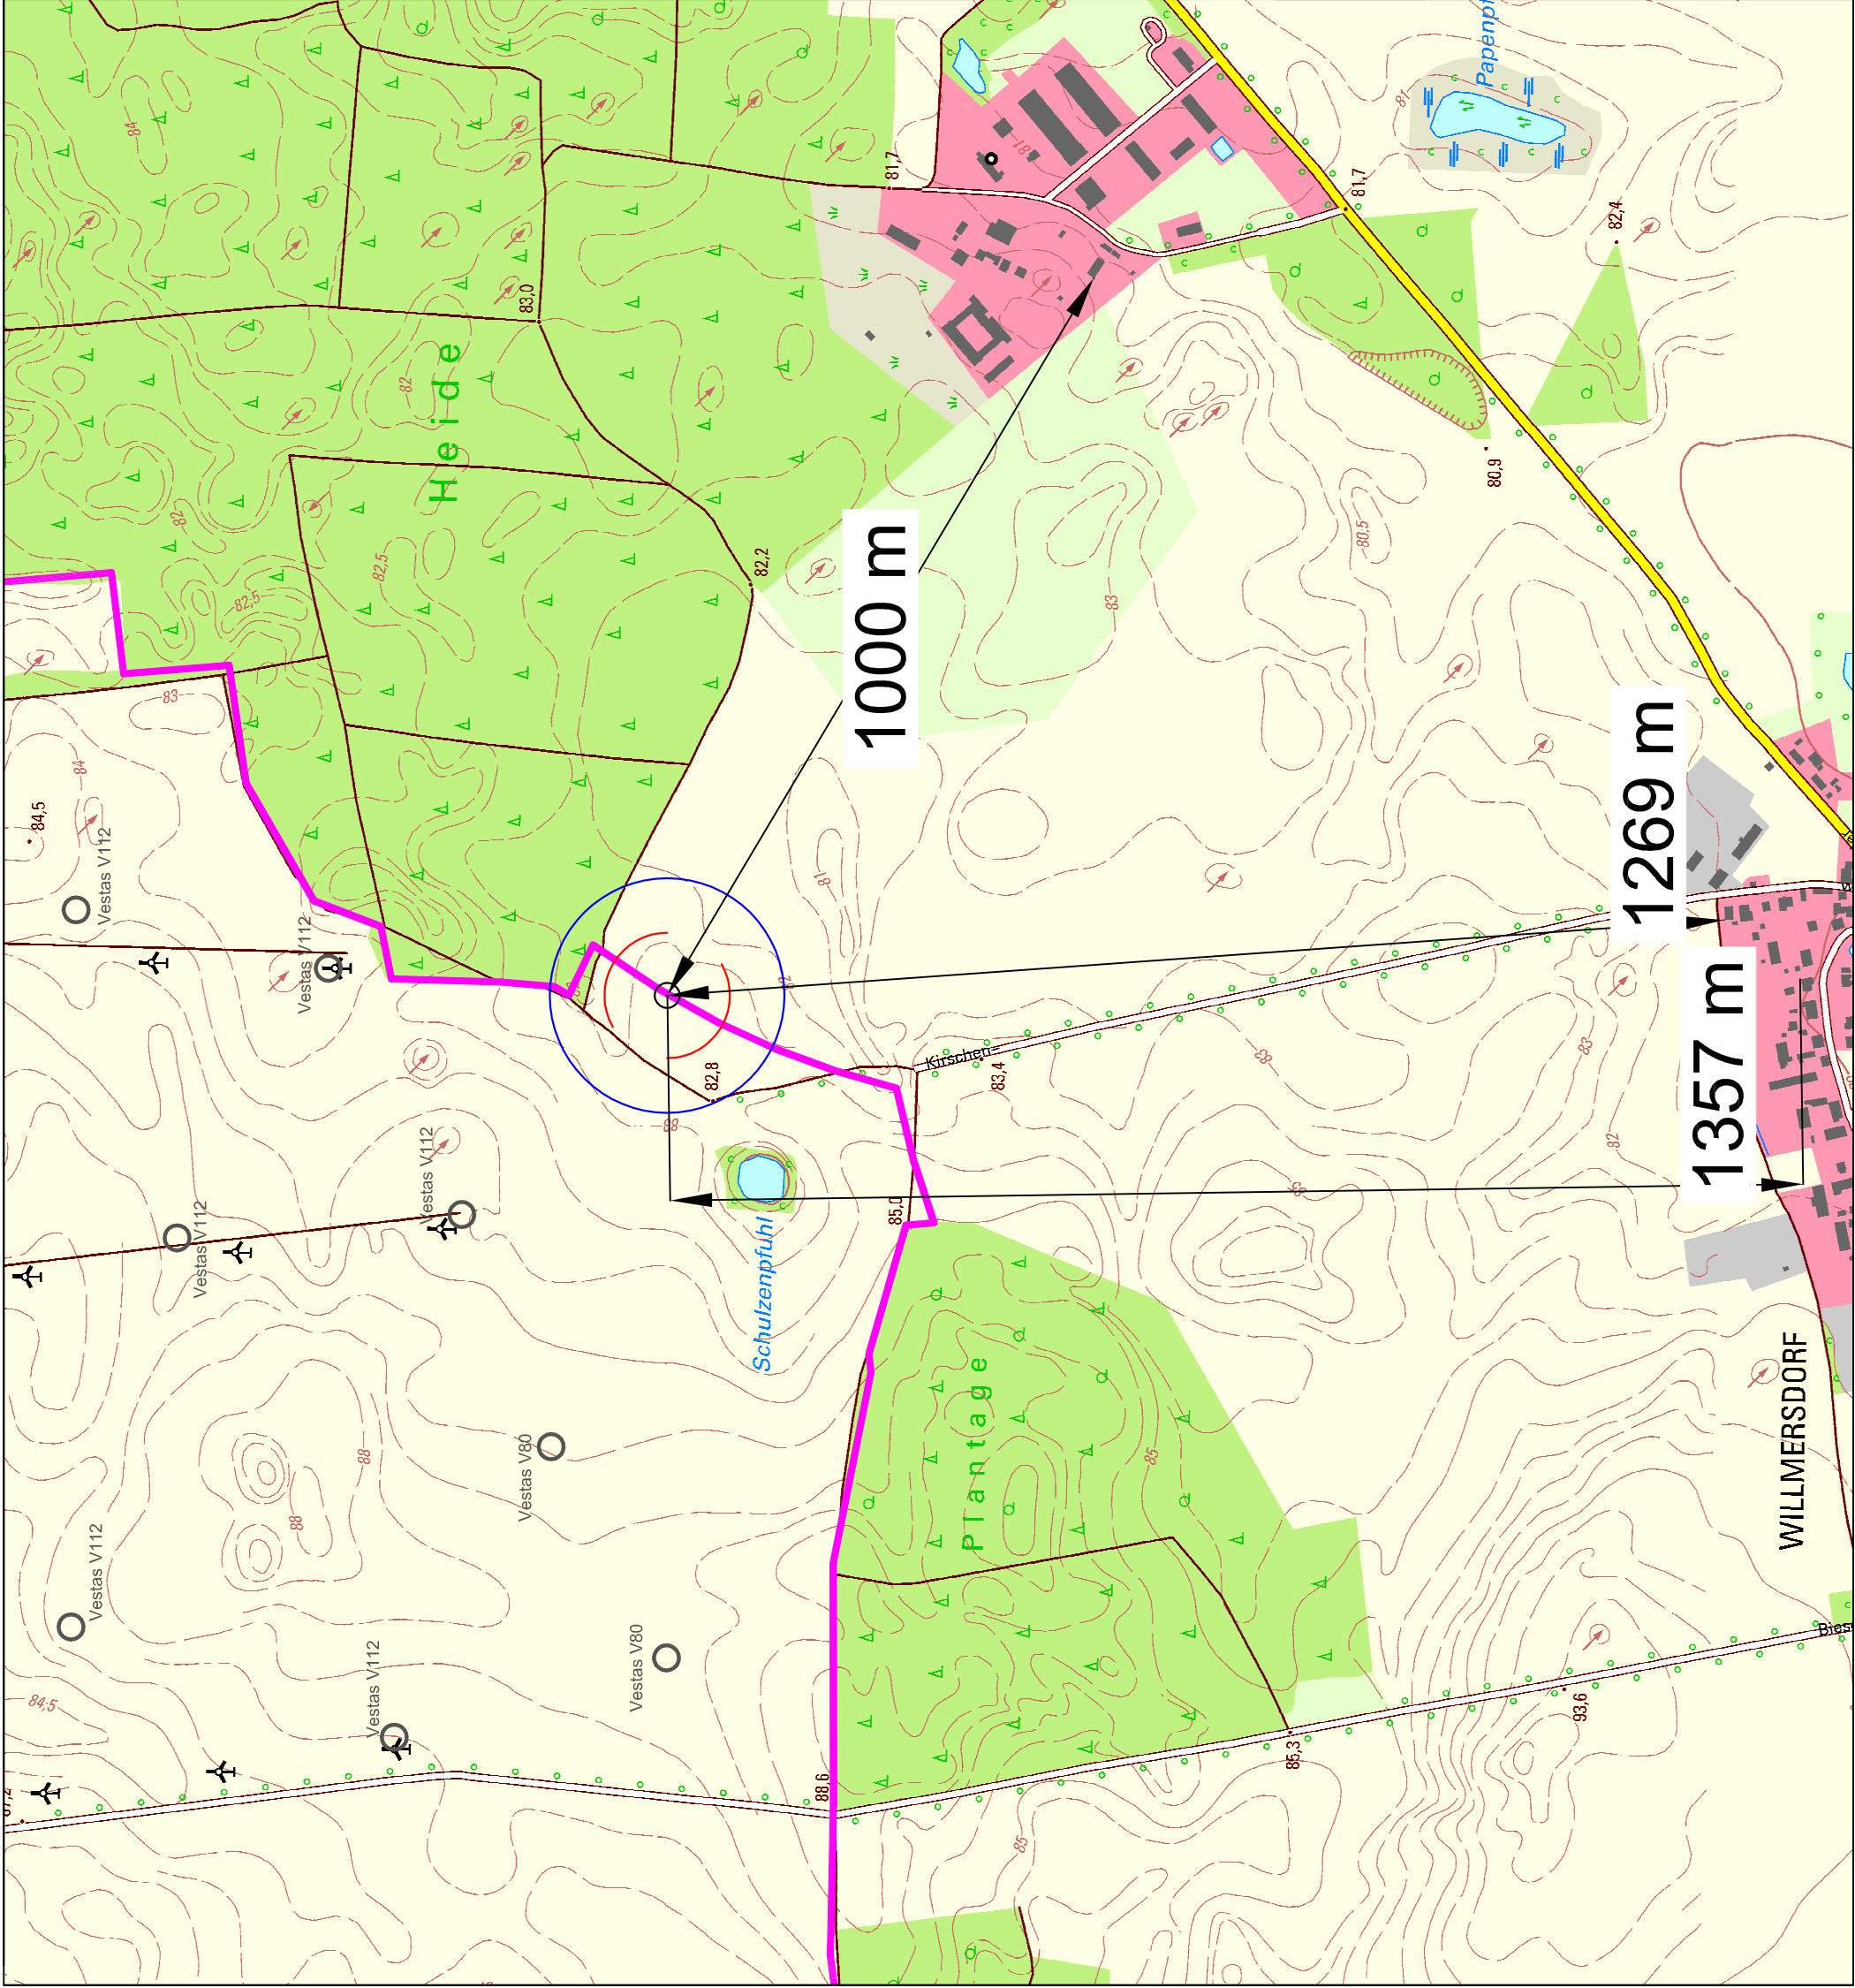

Übersicht Abstände Siedlung

Legende

Grenze Windeignungsgebiet

Windenergieanlage Vestas V150

vorhandene Windenergieanlagen

	Datum:	Bearbeiter:
	Erstellt:	02.10.2017
	Geändert:	
	Geprüft:	
Planverfasser: Ingenieurbüro Teut Idastraße 20 13156 Berlin		Flurstücksbezeichnung: Gemarkung: Willmersdorf Flur: diverse Flurstücke: diverse
Bauvorhaben: Windkraft Willmersdorf (WILL1)		
Titel: Übersicht Abstände Siedlung		
Maßstab: 1:8.000 DIN A3		
Bauherr: Teut Windprojekte GmbH Vielitzer Weg 12 16835 Lindow / Mark		