


Pausenhof

aktuelle Unterlagen

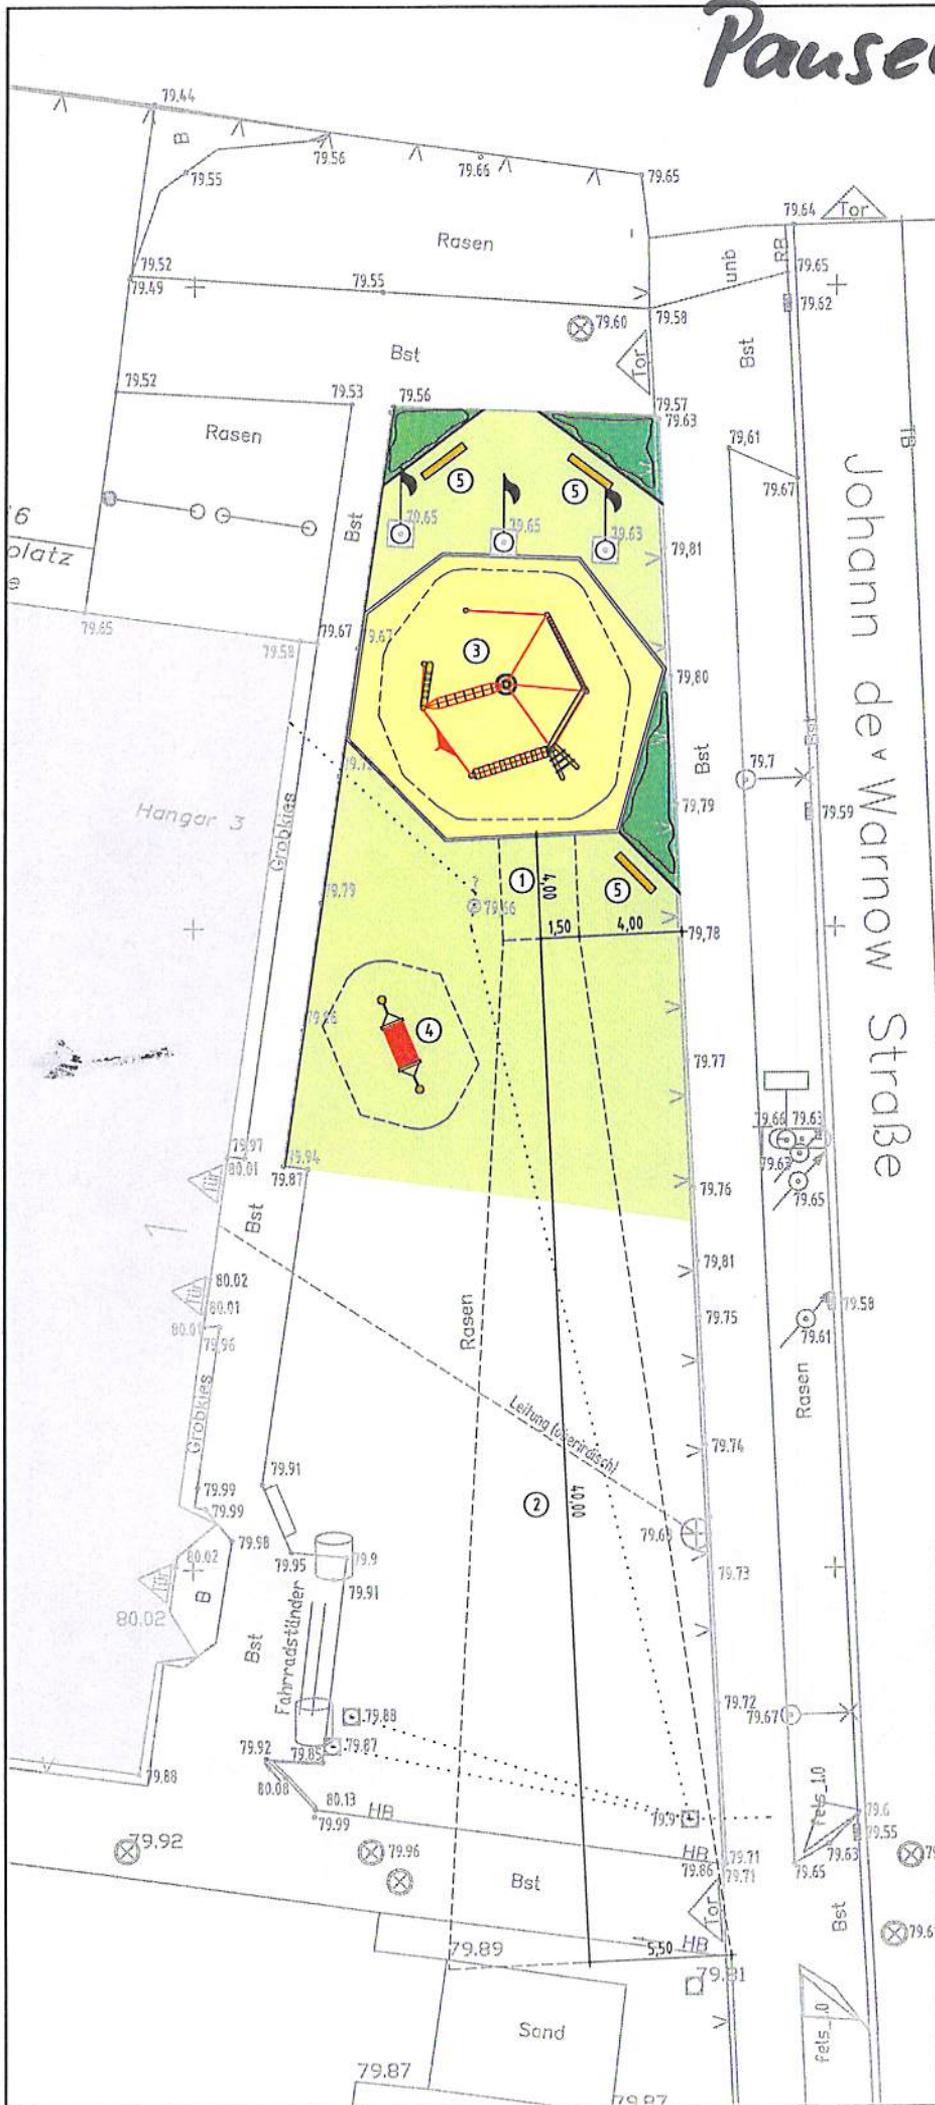

Legende

- Beton-Kantenstein (6/25) / Beton-Kantenstein (10/30)
 - Fallschutzsand (gewaschen)
 - Rollrasen
 - Sträucher
 - Sicherheitsbereich
 - Höhe vorh.
 - Höhe geplant
 - Bestand - Grundlage: Vermesserplan vom 03.08.2016
 - ① Anlaufbereich für Schlagball-Weitwurf
 - ② Wurfbereich für Schlagball-Weitwurf
 - ③ Kletter-Balancier-Anlage
 - ④ Hängematte
 - ⑤ Hockerbank
- siehe auch "Bildergalerie"

BÜRO ALV - LANDSCHAFTSPLANUNG 14105 BERLIN, LENTZALLEE 9 TEL:030/292 02 44 FAX:030/292 02 54	
ALV Architekten Landschaftsplaner Verkehrsplaner	
ZEICHNUNGSINHALT	
Grundriss	
PROJEKTbeschreibung	
Werneuchen Pausenhof	
Stadt Werneuchen	
ALV PROJEKT NR.	L142
ZEICHNUNG NR.	4G200VE
MASZSTAB	1:200
DATUM	24.10.2017
GEZEICHNET	MN
FORMAT	A3

Werneuchen Pausenhof Bildergalerie zum Grundriss vom 24.10.2017



Nr. 3: Kletter-Balancier-Anlage Felxi 3



Nr. 4: Hängematte



Nr. 5: Hockerbank



BV: Werneuchen Pausenhof

Kost-4.xls

Kostenschätzung zum Grundrissplan vom 24.10.2017

Vorbereitende Arbeiten *Kostgr. 590 sonstige Maßnahmen für Außenanlagen)

Baustelleneinrichtung	1 psch.	1.500,00 €	1.500,00 €
sonstige vorbereitende Arbeiten	1 psch.	1.000,00 €	1.000,00 €
Grasnarbe abschälen	400 m ²	2,00 €	800,00 €
			3.300,00 €

Platz- und Wegearbeiten (*Kostgr. 520 Befestigte Flächen)

Betonkantenstein (6/25)	15 m	16,00 €	240,00 €
Betonkantenstein (10/30)	40 m	21,00 €	840,00 €
Betonrechteckpflaster Farbe: grau	0 m ²	45,00 €	- €
Ballsplattplatten Farbe: rot	0 m ²	75,00 €	- €
Fallschutzsand (gewaschen)	106 m ²	30,00 €	3.180,00 €
Haufwerksbeprobung	1 psch.	500,00 €	500,00 €
			4.760,00 €

Oberflächenentwässerung (*Kostgr. 540 Technische Anlagen in Außenanlagen)

Pflanzung (*Kostgr. 510 Geländeflächen)

Baum	0 Stck.	400,00 €	- €
Sträucher	23 m ²	50,00 €	1.150,00 €
Rasensaat	0 m ²	6,00 €	- €
Rollrasen	270 m ²	11,00 €	2.970,00 €
Wurzelsperre	0 m	25,00 €	- €
Holzbarriere	24 m	20,00 €	480,00 €
			4.600,00 €

Ausstattung (*Kostgr. 550 Einbauten in Außenanlagen)

Zaun neu, h=2,00m	0 m	75,00 €	- €
Zaun neu, h=1,00m	0 m	50,00 €	- €
Zauntor, einflügelig, h=1,00m, b=1,50m	0 Stck.	800,00 €	- €
Fahrradständer 4er-Anlage	0 Stck.	270,00 €	- €
Abfallbehälter	0 Stck.	620,00 €	- €
Hockerbank	3 Stck.	345,00 €	1.035,00 €

Sitzbank-Tisch-Kombi	0 Stck.	1.780,00 €	- €
Sonnensegel	0 Stck.	1.500,00 €	- €
Hängematte	1 Stck.	840,00 €	840,00 €
Trampolin (1,25 x 1,75m)	0 Stck.	3.274,00 €	- €
Kletter-Balancier-Anlage	1 Stck.	6.680,00 €	6.680,00 €
Sitzpöller, d ca. 28cm	0 Stck.	70,00 €	- €
Fracht und Montage	1 psch.	4.277,50 €	4.277,50 €
Sicherheitstechnische Abnahme	1 Stck.	900,00 €	900,00 €

13.732,50 €

Summe der Baukosten, netto	26.392,50 €
Mwst. (19%)	5.014,58 €
Summe der Baukosten, brutto	31.407,08 €

* Kostengruppe gemäß DIN 276

aufgestellt am 24.10.2017

Dipl. Ing. Miriam Nöbel
(Büro ALV-Landschaftsplanung)

Büro ALV-Landschaftsplanung • Lentzeallee 9 • 14195 Berlin

ALV

Architekten
Landschaftsplaner
Verkehrsplaner

An die
Stadtverwaltung Werneuchen
z.Hd. Herr Gust
Am Markt 5

16356 Werneuchen

BV: Werneuchen Pausenhof

Honorarberechnung

Baukosten, netto (gemäß Kostenschätzung vom 17.08.2017)	24.615,00 €
19% Mwst.	4.676,85 €
Baukosten, brutto	29.291,85 €

netto Baukosten (Anrechenbare Kosten) 24.615,00 €

Grundhonorar gem. §39 HOAI 2013
Honorarsatz: HZ 2 Mindestsatz 100% = 5.505,19 €

Zu erbringende Leistungsphasen

Grundleistungen						
1. Grundlagenermittlung	100 %	von	3%	=	3,00%	165,16 €
2. Vorplanung	100 %	von	10%	=	10,00%	550,52 €
3. Entwurfsplanung	100 %	von	16%	=	16,00%	880,83 €
4. Genehmigungsplanung	0 %	von	4%	=	0,00%	- €
5. Ausführungsplanung	100 %	von	25%	=	25,00%	1.376,30 €
6. Vorbereitung der Vergabe	100 %	von	7%	=	7,00%	385,36 €
7. Mitwirkung bei der Vergabe	100 %	von	3%	=	3,00%	165,16 €
8. Objektüberwachung	100 %	von	30%	=	30,00%	1.651,56 €
9. Objektbetreuung und Dokumentation	0 %	von	2,0%	=	0,00%	- €
			100,0%		94,00%	

Grundhonorar 5.174,88 €

zzgl. 3% Nebenkosten 155,25 €

geschätzte Honorarsumme, netto 5.330,12 €

zzgl. 19% MwSt. 1.012,72 €

geschätzte Honorarsumme-Freianlagenplanung, brutto 6.342,85 €

Auf das Nettohonorar wird der zum Zeitpunkt der Rechnungsstellung gültige Mehrwertsteuersatz angewendet.
Die Möglichkeit von leistungsstandbezogenen Zwischenrechnungen ist zu vereinbaren.

Aufgestellt am 24.10.2017

Honberech4.xls

Dipl. Ing. M. Nöbel
(Büro ALV-Landschaftsplanung)