


Regelquerschnitt Erschließungsstraße Begegnungsfall stehender PKW/fahrender LKW Fahrbahnbreite 5,05 m

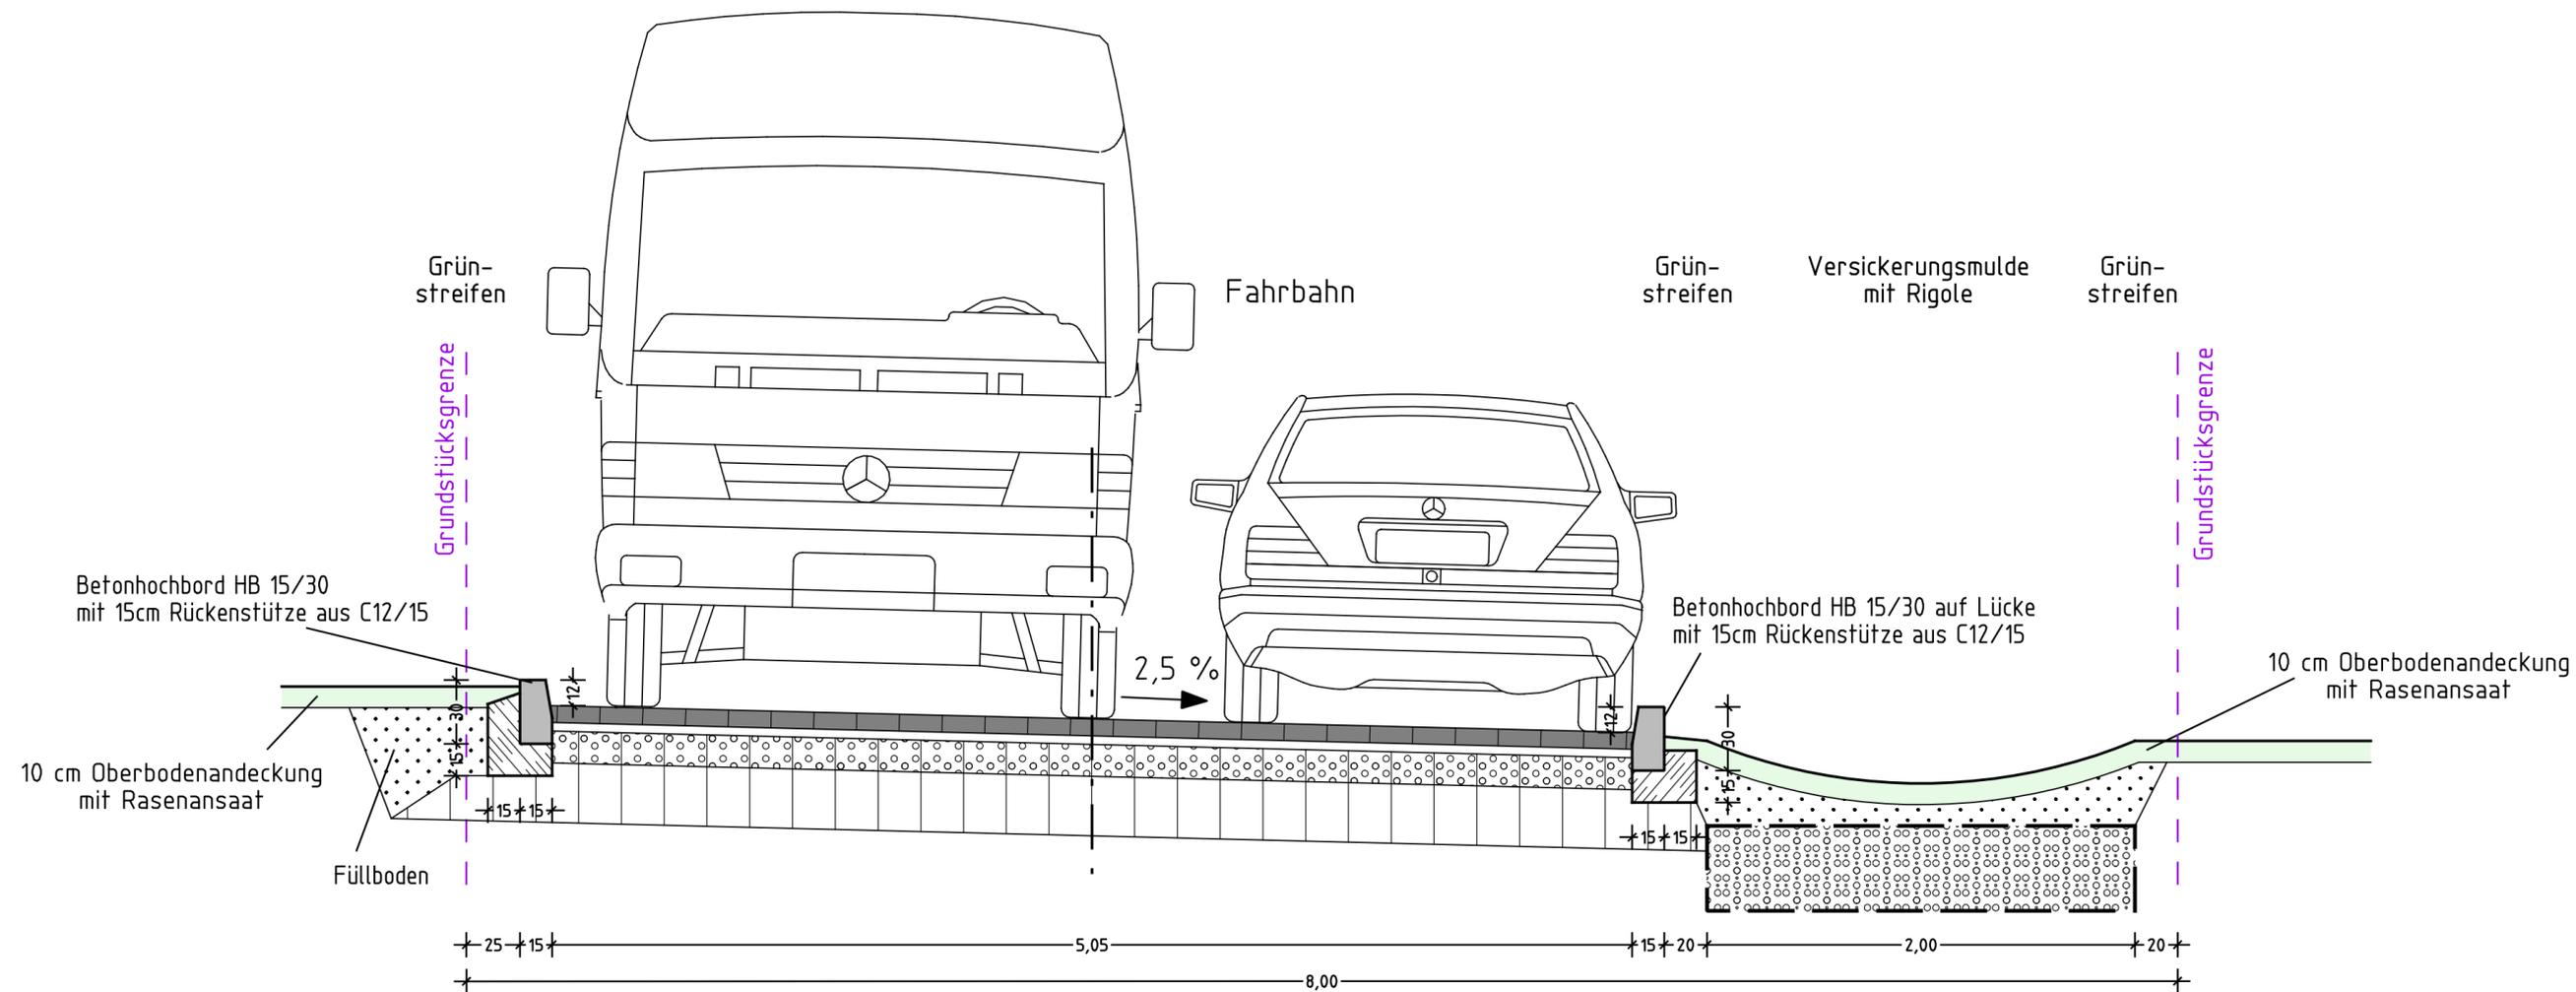

Fahrbahn
Belastungsklasse 0,3 Tafel 3 Zeile 1 RStO 06

Betonsteinpflaster	8 cm	
Pflasterbettung	4 cm	
Schottertragschicht 0/32	15 cm	120 MPa
Frostschuttschicht 0/32	28 cm	100 MPa
Erdplanum		45 MPa
Gesamtdicke	55 cm	

Mulden-Rigolen-System
gemäß wassertechnischen Berechnungen

Versickerungsmulde	Tiefe 20 cm
Oberboden	10 cm
Füllboden (Sand)	mind. 10 cm
Rigole (Kies 16/32 + Geotextil)	40 cm
Erdplanum	
Gesamtaufbau	80 cm

Höhensystem: DHHN92 Lagesystem: 42/83

Nr.	Art der Änderung	Datum	Name
-----	------------------	-------	------

FPG Finow Plan GmbH
 Altenhofer Straße 13a
 16227 Eberswalde
 Telefon: 03334 30 60
 E-Mail: info@finower.de

	Datum	Zeichen
bearbeitet	20.12.2017	Dipl.-Ing. S.Glor
gezeichnet	20.12.2017	S. Schmidt
geprüft	20.12.2017	Dipl.-Ing. G.Mecke
Projekt-Nr.: 1613		

TAMAX
Unternehmensgruppe

TAMAX GE Nordost GmbH
Lietzenburger Straße 107
10707 Berlin

Vorplanung

Unterlage Nr.: 6
Blatt Nr.: 1
Ausf.-Nr.:

Bauvorhaben	Datum	Name	Unterschrift
Wohngebiet "Krummenseer Chaussee" Werneuchen, OT Seefeld medien- und verkehrstechnische Erschließung	bearbeitet:		
	geprüft:		
Regelquerschnitt 8 m			
Maßstab: 1 : 25			
Aufgestellt:			