


H:\Tiefbau\CAD\064\21 - Pommernstrasse\Entwurfsplanung\21ev0001.dwg - U06_Regelquerschnitt - letzte Änderung: 18.12.2017

Pommernstraße
Stat. 0+020.000

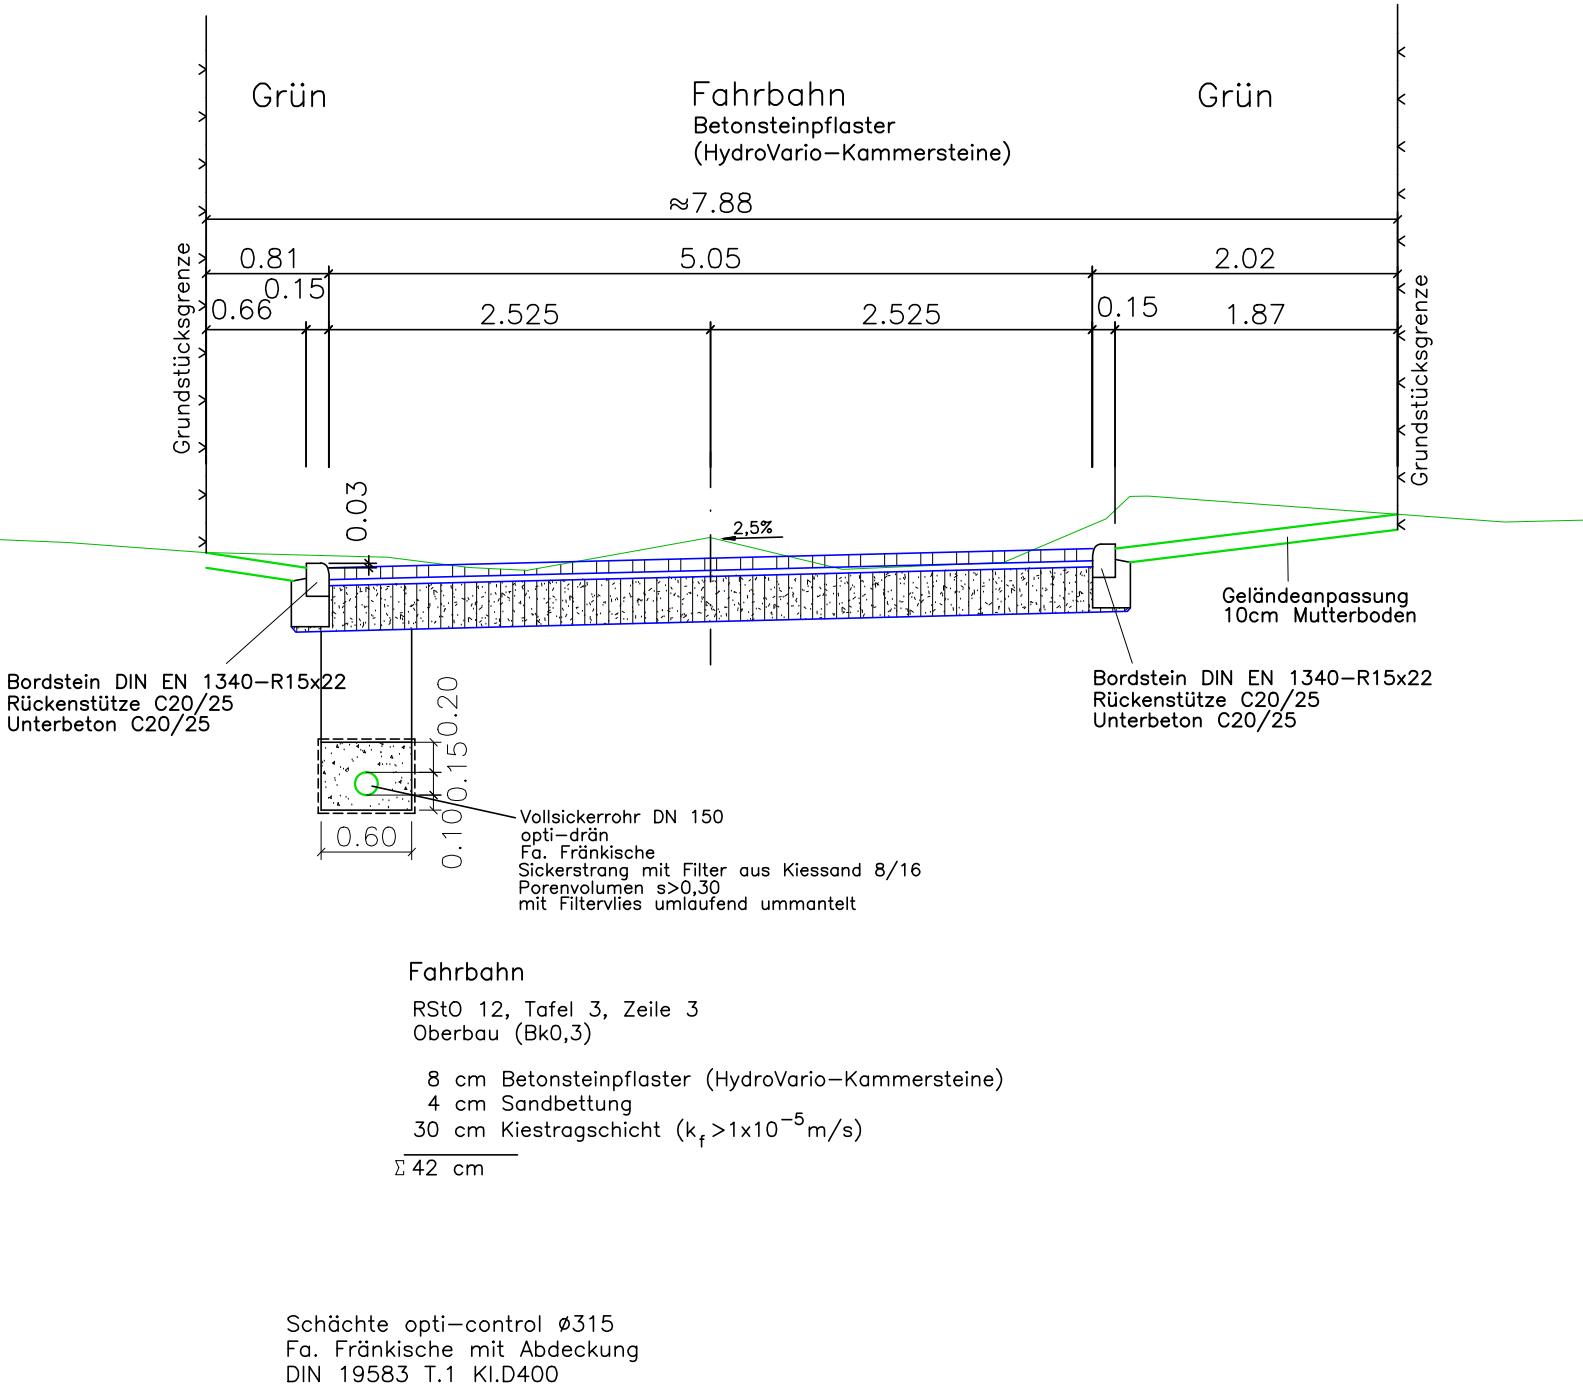

Nr.	Art der Änderung	Datum	Unterschrift
H & W Ingenieurgesellschaft mbH Birkenwerderstr. 2C Tel. (033056) 80 491 16567 Mühlenbeck Fax (033056) 80 492			Datum
		bearbeitet	14.12.2017
		gezeichnet	14.12.2017
		geprüft	
Karlo, Knorren, Ritterbecks GbR Grundstücksmanagement		Am Hartebeuer 12 41849 Wassenberg	
B-Plan "Wohngebiet Schillerstr./Pommernstr." Entwurfsplanung		Unterlage Nr.	6
		Blatt Nr.	1
		Bau-km	
		Datum	D/SG
		bearbeitet	
		geprüft	
		Regelquerschnitt 1 - 1	
Aufgestellt:		Maßstab: 1:50	