


H:\Tiefbau\CAD\064\21 - Pommernstrasse\Entwurfsplanung\21ev0001.dwg - U06_Regelquerschnitt - letzte Änderung: 18.12.2017

Schillerstraße
Stat. 0+500.000

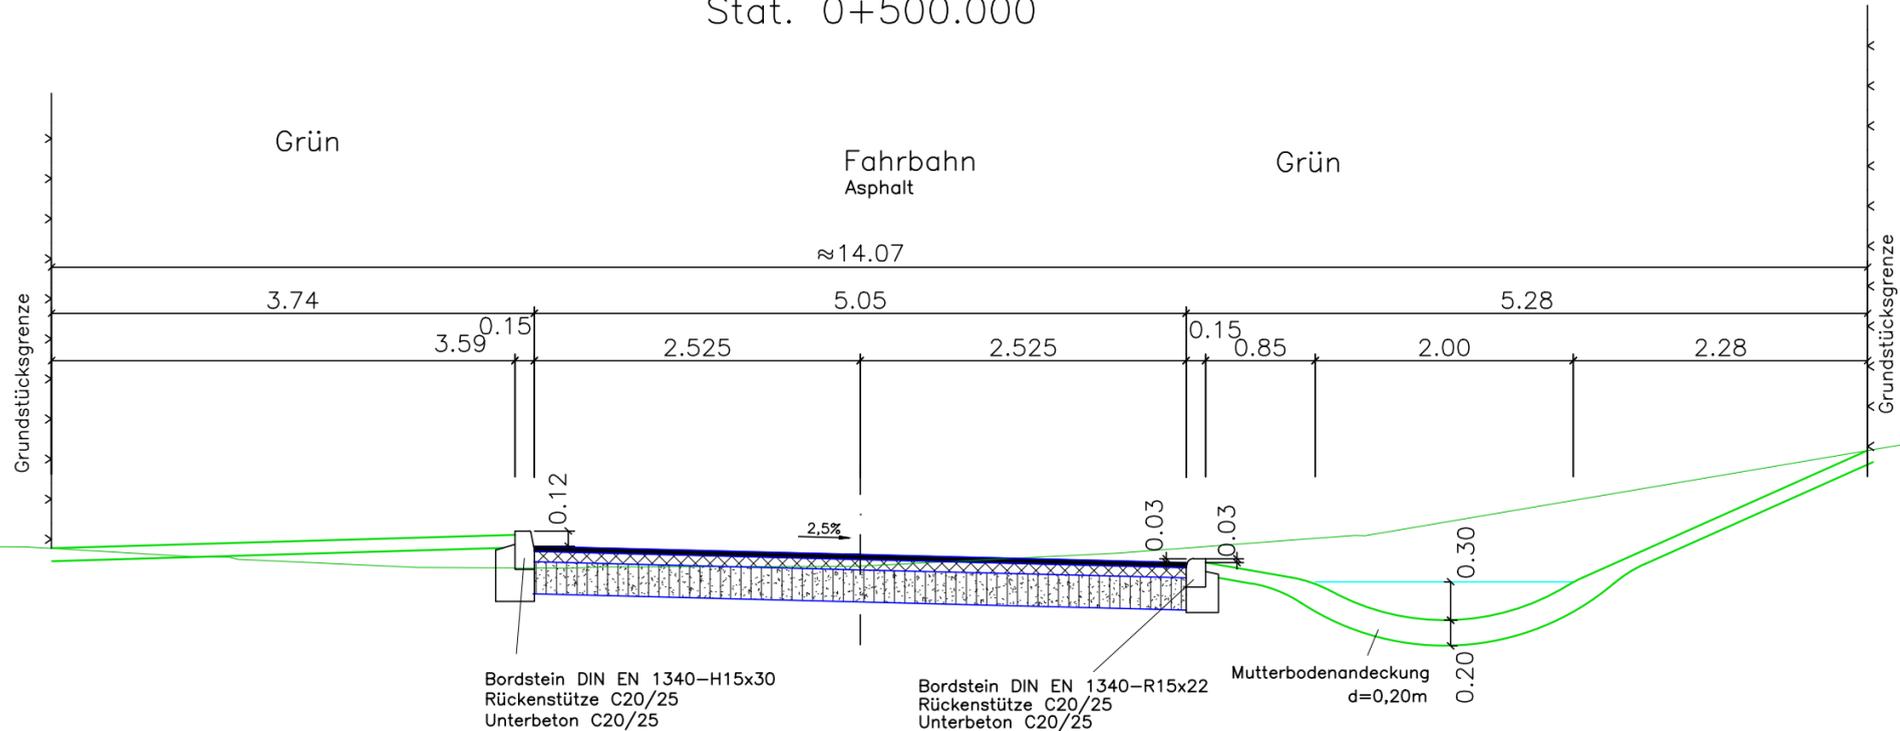

Fahrbahn
RSt0 12, Tafel 1, Zeile 5
Bk0,3

4 cm Asphaltdeckschicht
8 cm Asphalttragschicht
25 cm Schottertragschicht
Σ 37 cm

≥ 28 cm Schicht aus frostunempfindlichen Material

$E_{v2} \geq 120 \text{ MN/m}^2$

Nr.	Art der Änderung	Datum	Unterschrift
<p>H & W Ingenieurgesellschaft mbH Birkenwerderstr. 2C Tel. (033056) 80 491 16567 Mühlenbeck Fax (033056) 80 492</p>		Datum	Zeichen
		bearbeitet	14.12.2017 Herrmann
		gezeichnet	14.12.2017 Möschl
		geprüft	
<p>Karlo, Knorren, Ritterbecks GbR Grundstücksmanagement</p>		<p>Am Hartebeuer 12 41849 Wassenberg</p>	
<p>B-Plan "Wohngebiet Schillerstr./Pommernstr."</p> <p>Entwurfsplanung</p>		Unterlage Nr.	6
		Blatt Nr.	2
		Bau-km	
		Datum	D/SG
bearbeitet			
geprüft			
		<p>Regelquerschnitt 2 - 2</p> <p>Maßstab: 1:50</p>	
Aufgestellt:			