

## Teilbereich 1

### Alte Darstellung:


Fläche für die Landwirtschaft und Grünfläche mit der Zweckbestimmung „Parkanlage“



Ausschnitt aus dem wirksamen Flächennutzungsplan, Stand November 2005

### Neue Darstellung:

Gemeinbedarfsfläche (Planung) mit der Zweckbestimmung „Sozialen Zwecken dienende Gebäude und Einrichtungen“ und Grünfläche mit der Zweckbestimmung Sportplatz, Änderung der Zweckbestimmung der Grünfläche an der Wegendorfer Straße in „Sportplatz“

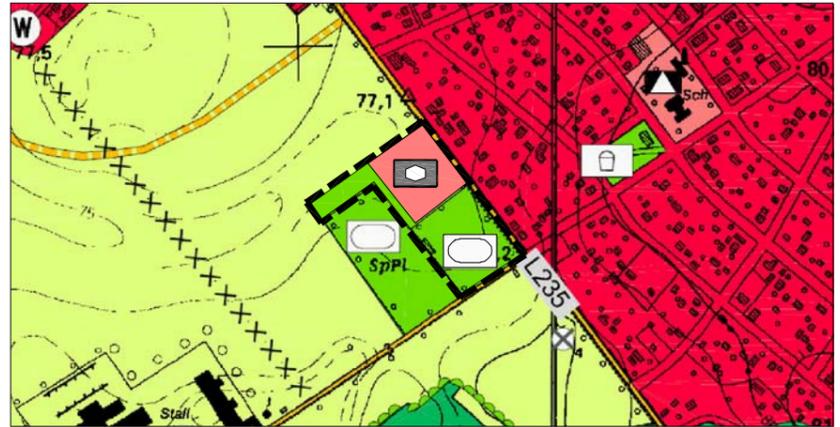


Ausschnitt Sammeländerung des Flächennutzungsplans, Planfassung Oktober 2017

Maßstab 1:10.000

## Teilbereich 2

### Alte Darstellung:

Fläche für Wald

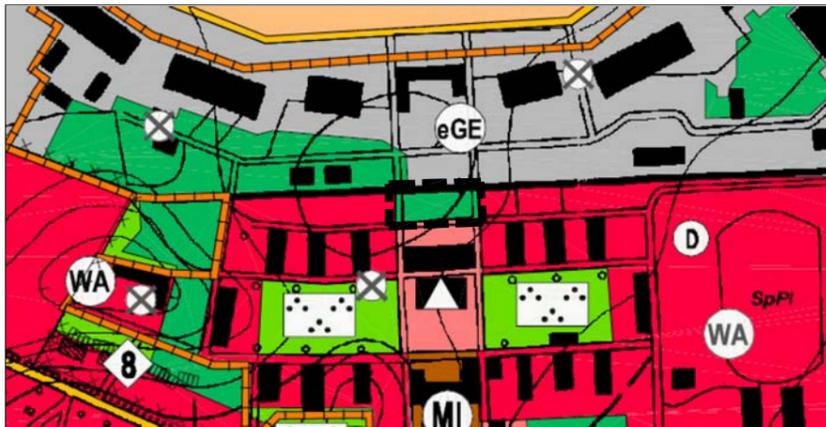

Ausschnitt aus dem wirksamen Flächennutzungsplan, Stand November 2005

### Neue Darstellung:

Gemeinbedarfsfläche (Planung) mit den Zweckbestimmungen „Schule“ und „Sozialen Zwecken dienende Gebäude und Einrichtungen“




Ausschnitt Sammeländerung des Flächennutzungsplans, Planfassung Oktober 2017

Maßstab 1:7.500

## Teilbereich 3

### Alte Darstellung:


Fläche für die Landwirtschaft

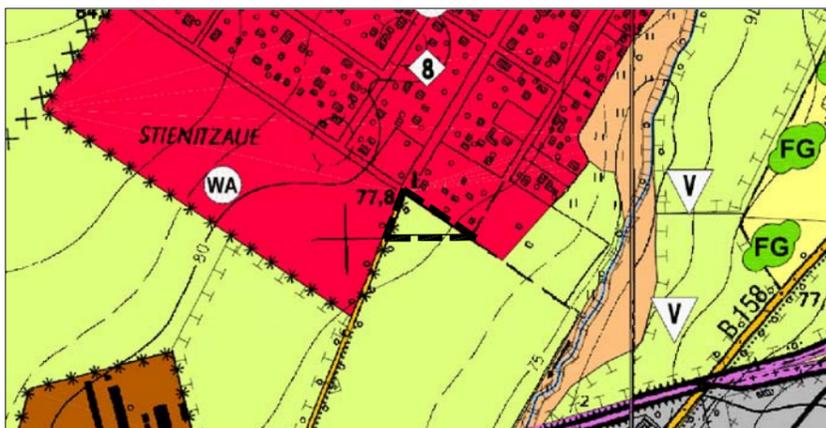

Ausschnitt aus dem wirksamen Flächennutzungsplan, Stand November 2005

### Neue Darstellung:

Grünfläche (Planung) mit der Zweckbestimmung „Spielplatz“

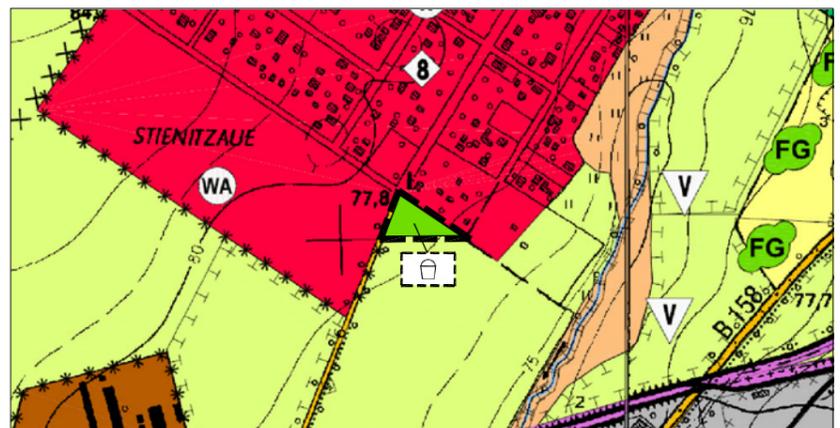

Ausschnitt Sammeländerung des Flächennutzungsplans, Planfassung Oktober 2017

Maßstab 1:10.000

### Legende



Abgrenzung der Änderungsbereiche

Die Erläuterung der übrigen Planzeichen befindet sich im Anhang der Sammeländerung (Anhang 1 - Legende des Flächennutzungsplans)

Stadt Werneuchen

## Sammeländerung des Flächennutzungsplans

### Übersicht zu den 3 Teilbereichen der FNP-Sammeländerung

Planfassung Oktober 2017



W.O.W. Kommunalberatung  
und Projektbegleitung GmbH  
Tel.: 033 38 / 75 66 00  
Tel.: 0 33 38 / 75 66 02  
e-mail: w.o.w.-bernaeu@wow-bernaeu.de



Planungs- und  
Architekturbüro Döllinger  
Louis-Braille-Straße 1  
16321 Bernau bei Berlin  
Tel.: 033 38 / 60 123 - 0  
Tel.: 0 33 38 / 60 123 - 30  
e-mail: info-b@döllinger-architekten.de  
www.döllinger-architekten.de